

黑竹沟风景名胜区详细规划

规划图集



（成果审查稿）

图纸目录

01	区位分析图	11-1	给水工程规划图—沟口片区
02	综合现状图	11-2	给水工程规划图—日峰、荣宏得片区
02-1	综合现状图—沟口片区	12-1	排水工程规划图—沟口片区
02-2	综合现状图—日峰、荣宏得片区	12-2	排水工程规划图—日峰、荣宏得片区
03-1	土地利用现状图—沟口片区	13	供电工程规划图
03-2	土地利用现状图—日峰、荣宏得片区	13-1	供电工程规划图—沟口片区
04-1	建设适宜性评价图—沟口片区	13-2	供电工程规划图—日峰、荣宏得片区
04-2	建设适宜性评价图—日峰、荣宏得片区	14-1	通信工程规划图—沟口片区
05	规划总平面图	15-1	环卫防灾规划图—沟口片区
05-1	规划总平面图—沟口片区	16	管线综合规划图
05-2	规划总平面图—日峰、荣宏得片区	16-1	管线综合规划图—沟口片区
06-1	保护培育规划图—沟口片区	16-2	管线综合规划图—日峰、荣宏得片区
06-2	保护培育规划图—日峰、荣宏得片区	17-1	居民点建设规划图—沟口片区
07-1	风景游赏规划图—沟口片区	18-1	土地利用规划图—沟口片区
07-2	风景游赏规划图—日峰、荣宏得片区	18-2	土地利用规划图—日峰、荣宏得片区
08-1	旅游服务设施规划图—沟口片区	19	与生态保护红线（上报方案）的关系图
08-2	旅游服务设施规划图—日峰、荣宏得片区	20	与其他自然保护地的关系图
09	游览交通规划图	21	与国家公益林保护的关系图
09-1	游览交通规划图—沟口片区	22	地块划分索引图
09-2	游览交通规划图—日峰、荣宏得片区		
10-1	竖向规划图—沟口片区		
10-2	竖向规划图—日峰、荣宏得片区		

黑竹沟风景名胜区详细规划


区位分析图

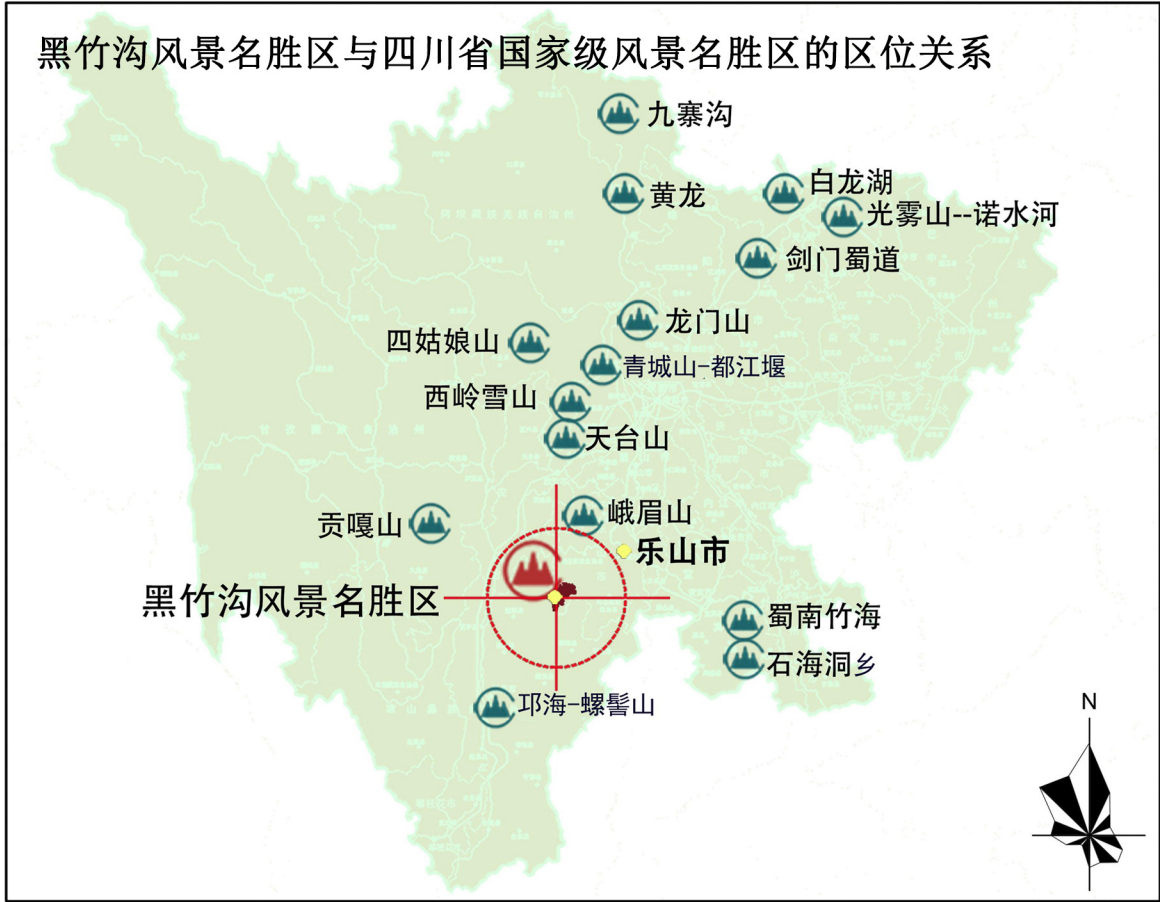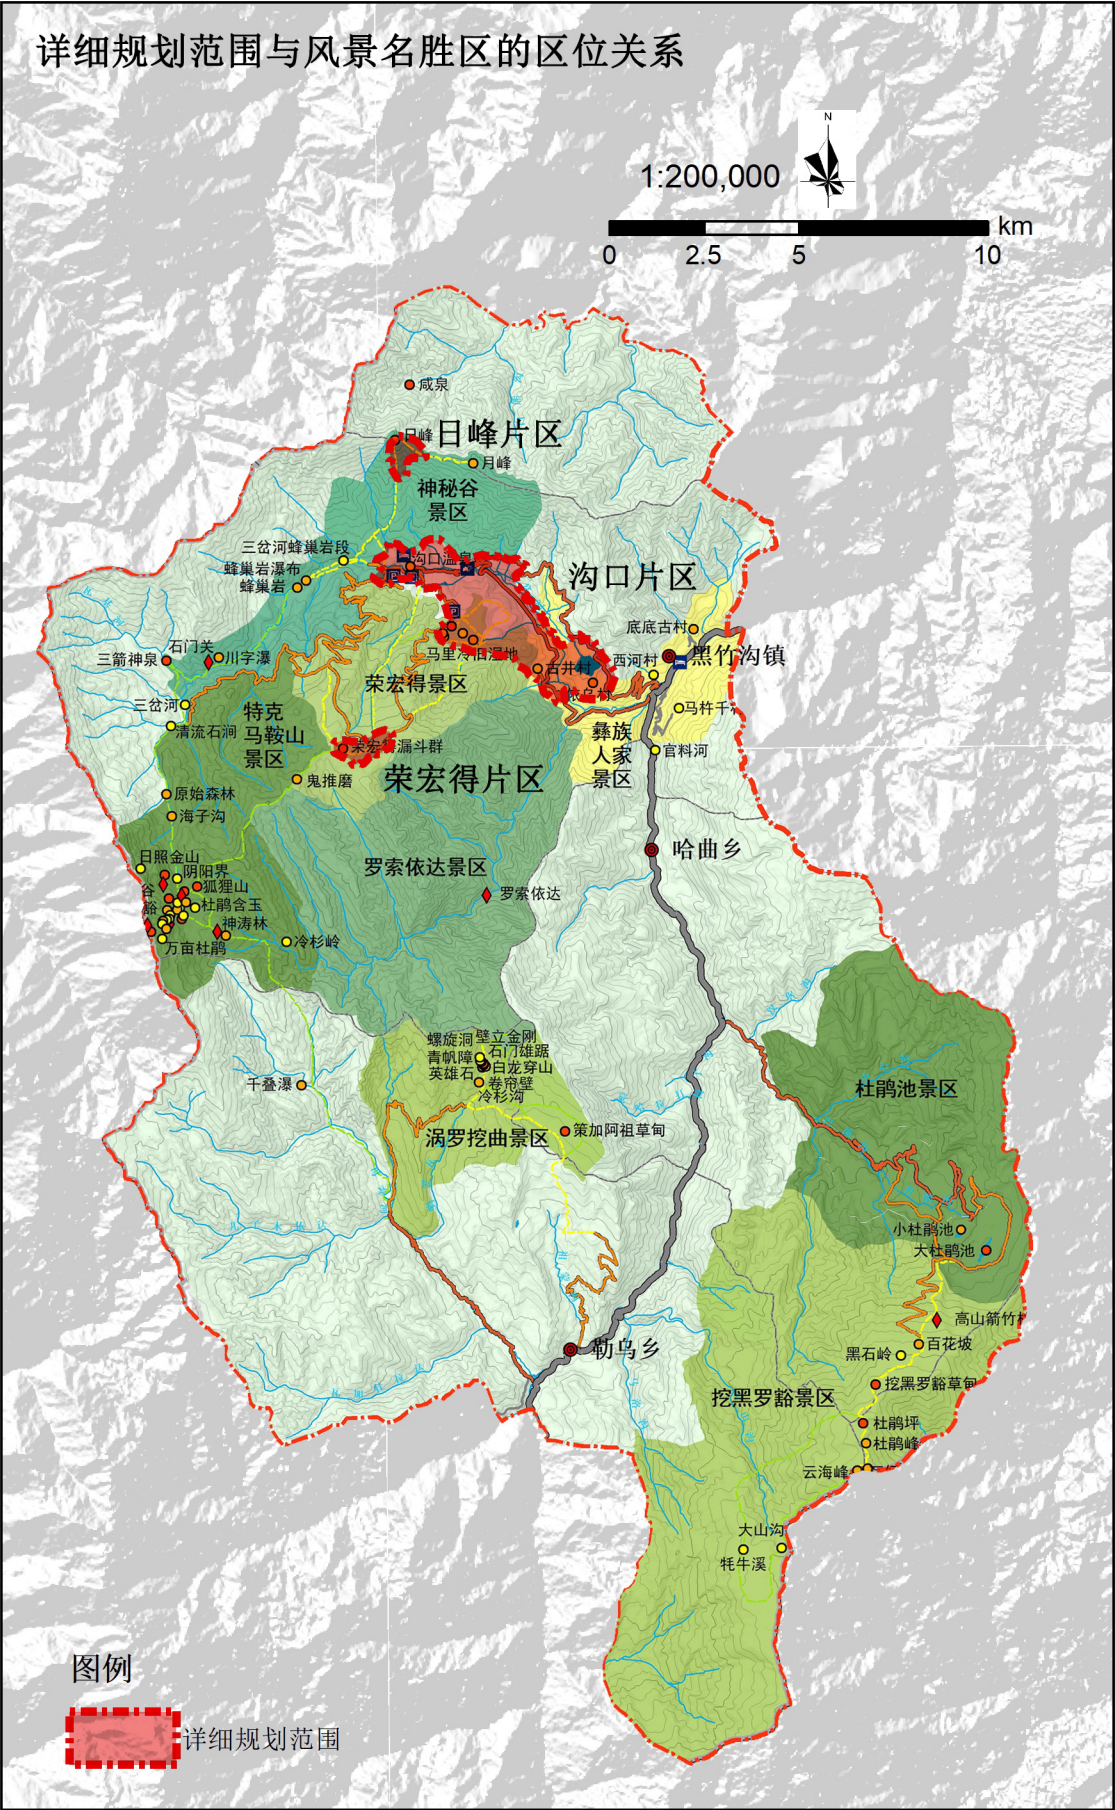

组织编制单位	峨边彝族自治县人民政府		
	黑竹沟风景名胜区管理委员会		
承担编制单位	中国城市规划设计研究院		
日期	2021年1月	图号	01

黑竹沟风景名胜区详细规划

综合现状图

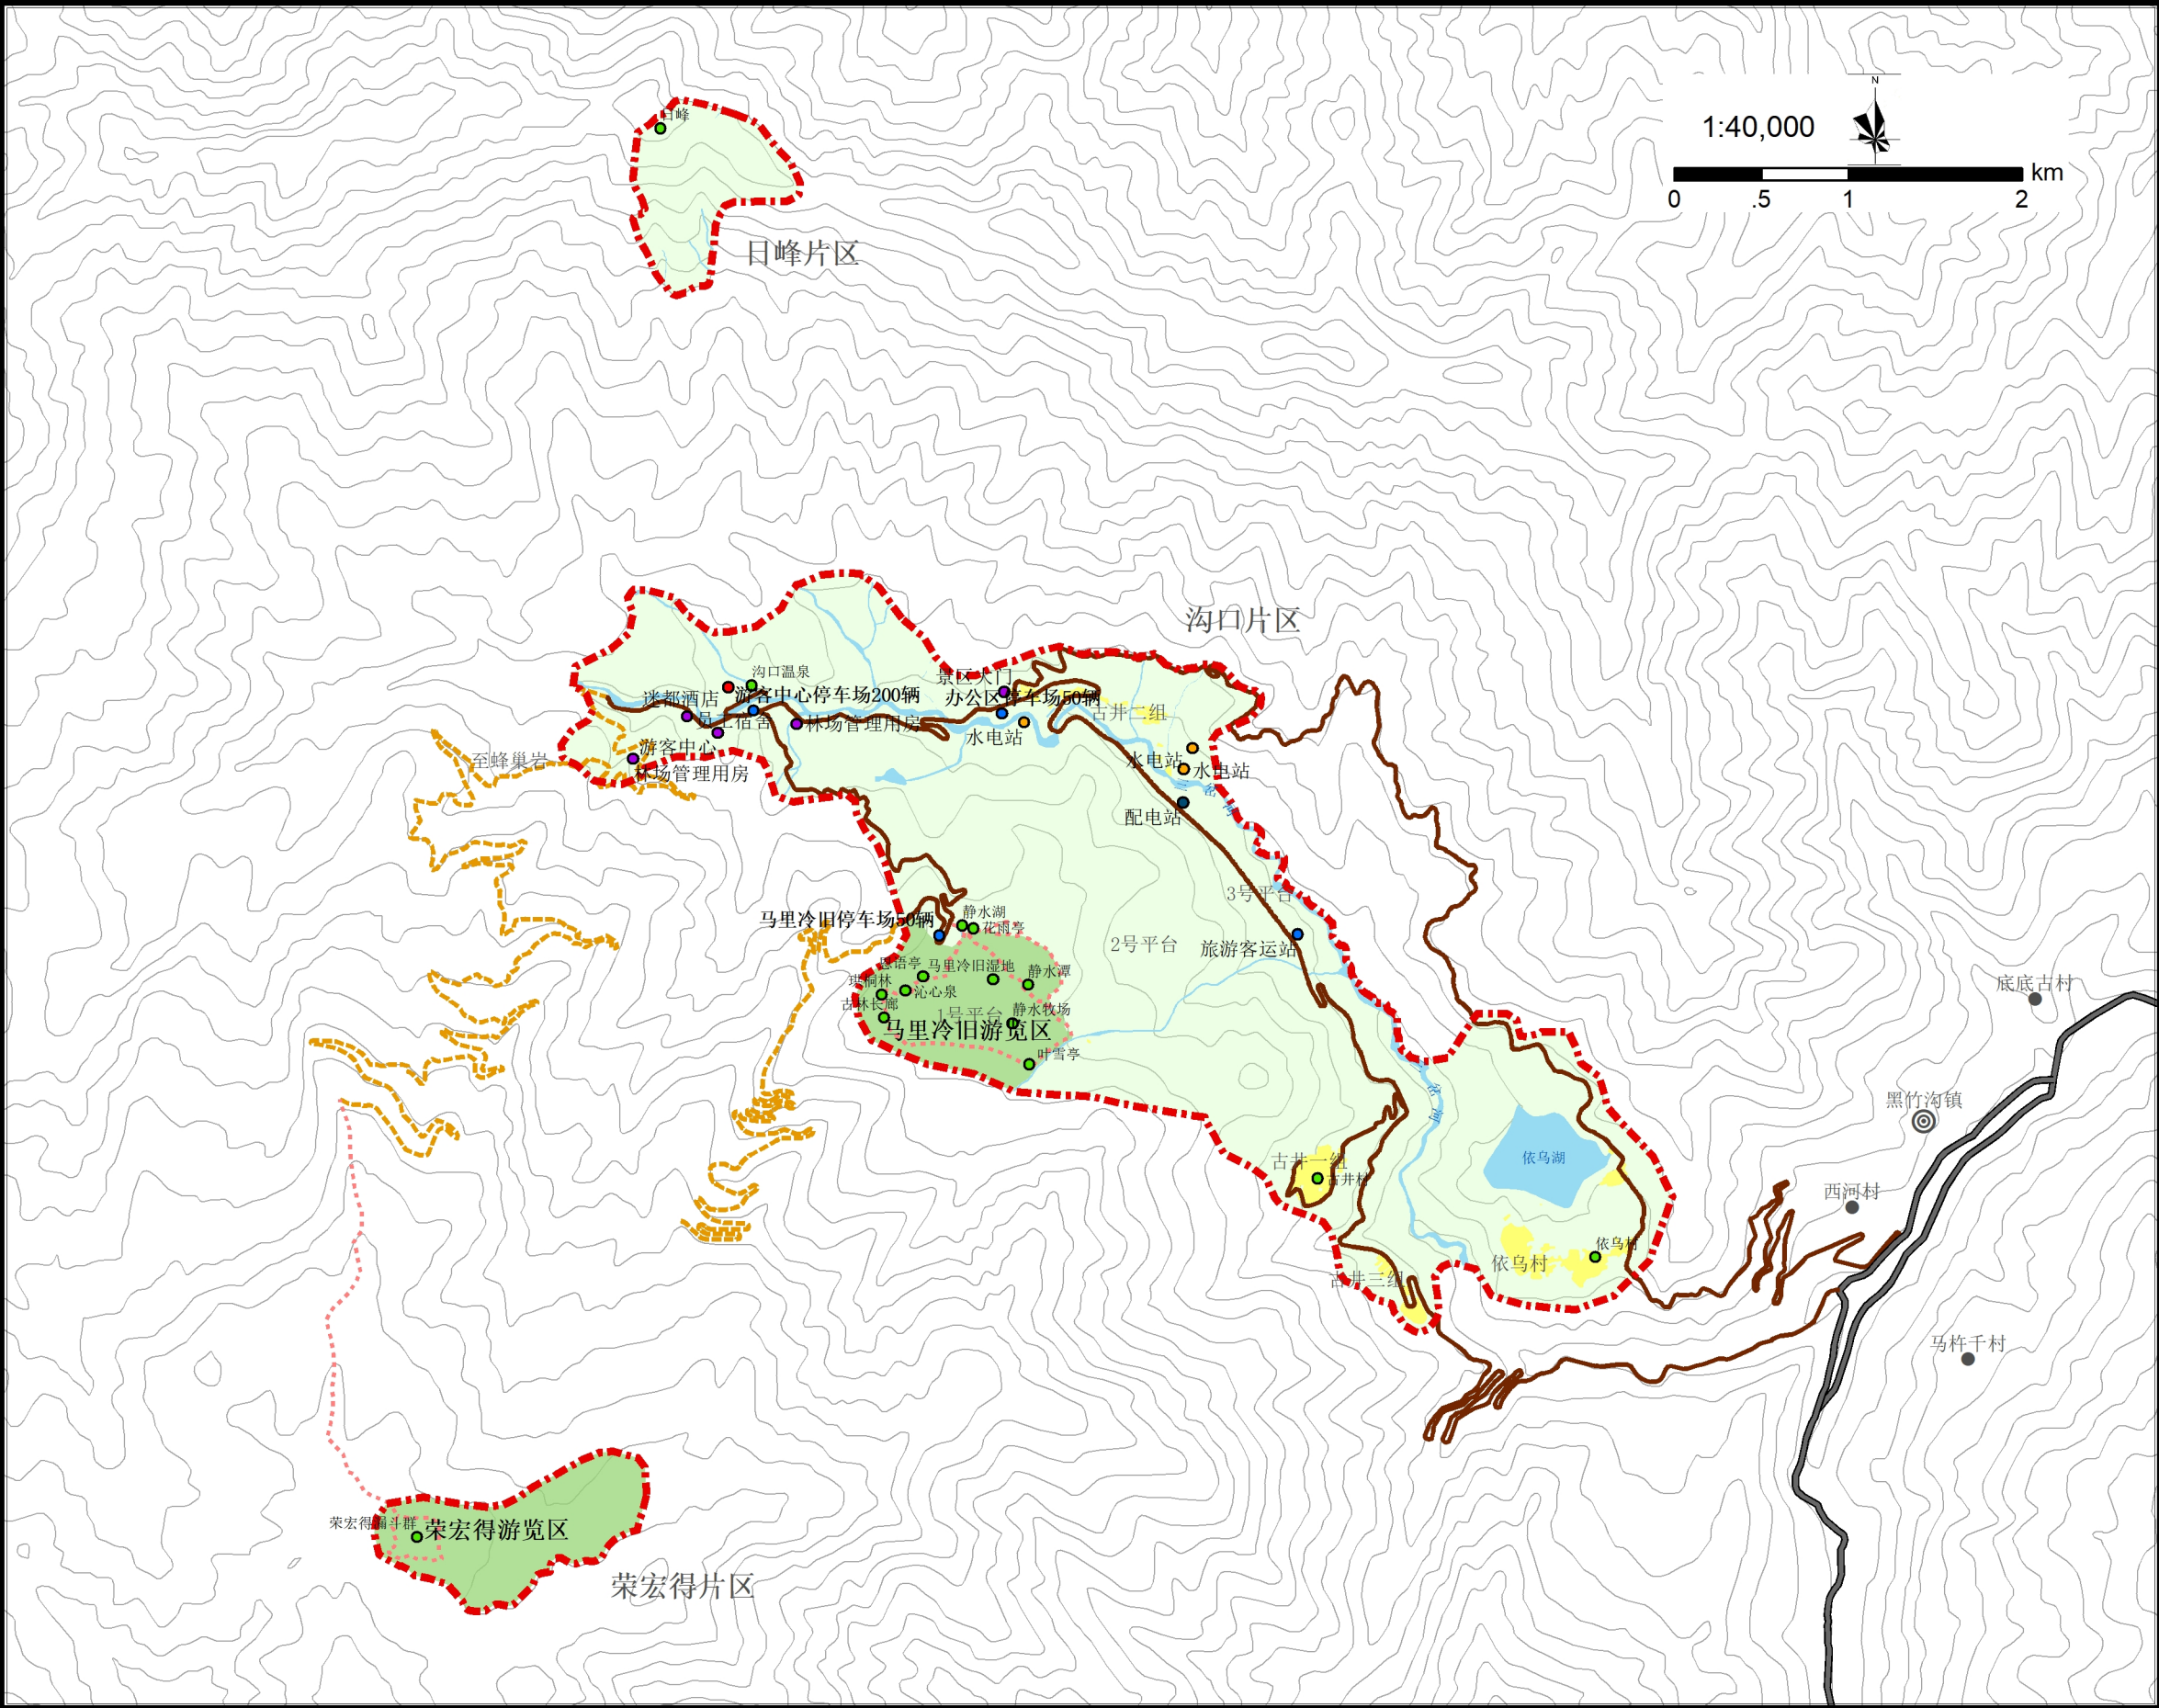


图例

- 景点
- 游览区
- 旅游服务设施
- 管理设施
- 交通设施
- 市政设施
- 其他设施
- 村庄居民点
- 公路
- 车行游览路
- 林场巡护路
- 步行游览路
- 规划范围
- 河流水域

组织编制单位	峨边彝族自治县人民政府		
	黑竹沟风景名胜区管理委员会		
承担编制单位	中国城市规划设计研究院		
日期	2021年1月	图号	02

黑竹沟风景名胜区详细规划

综合现状图
——沟口片区

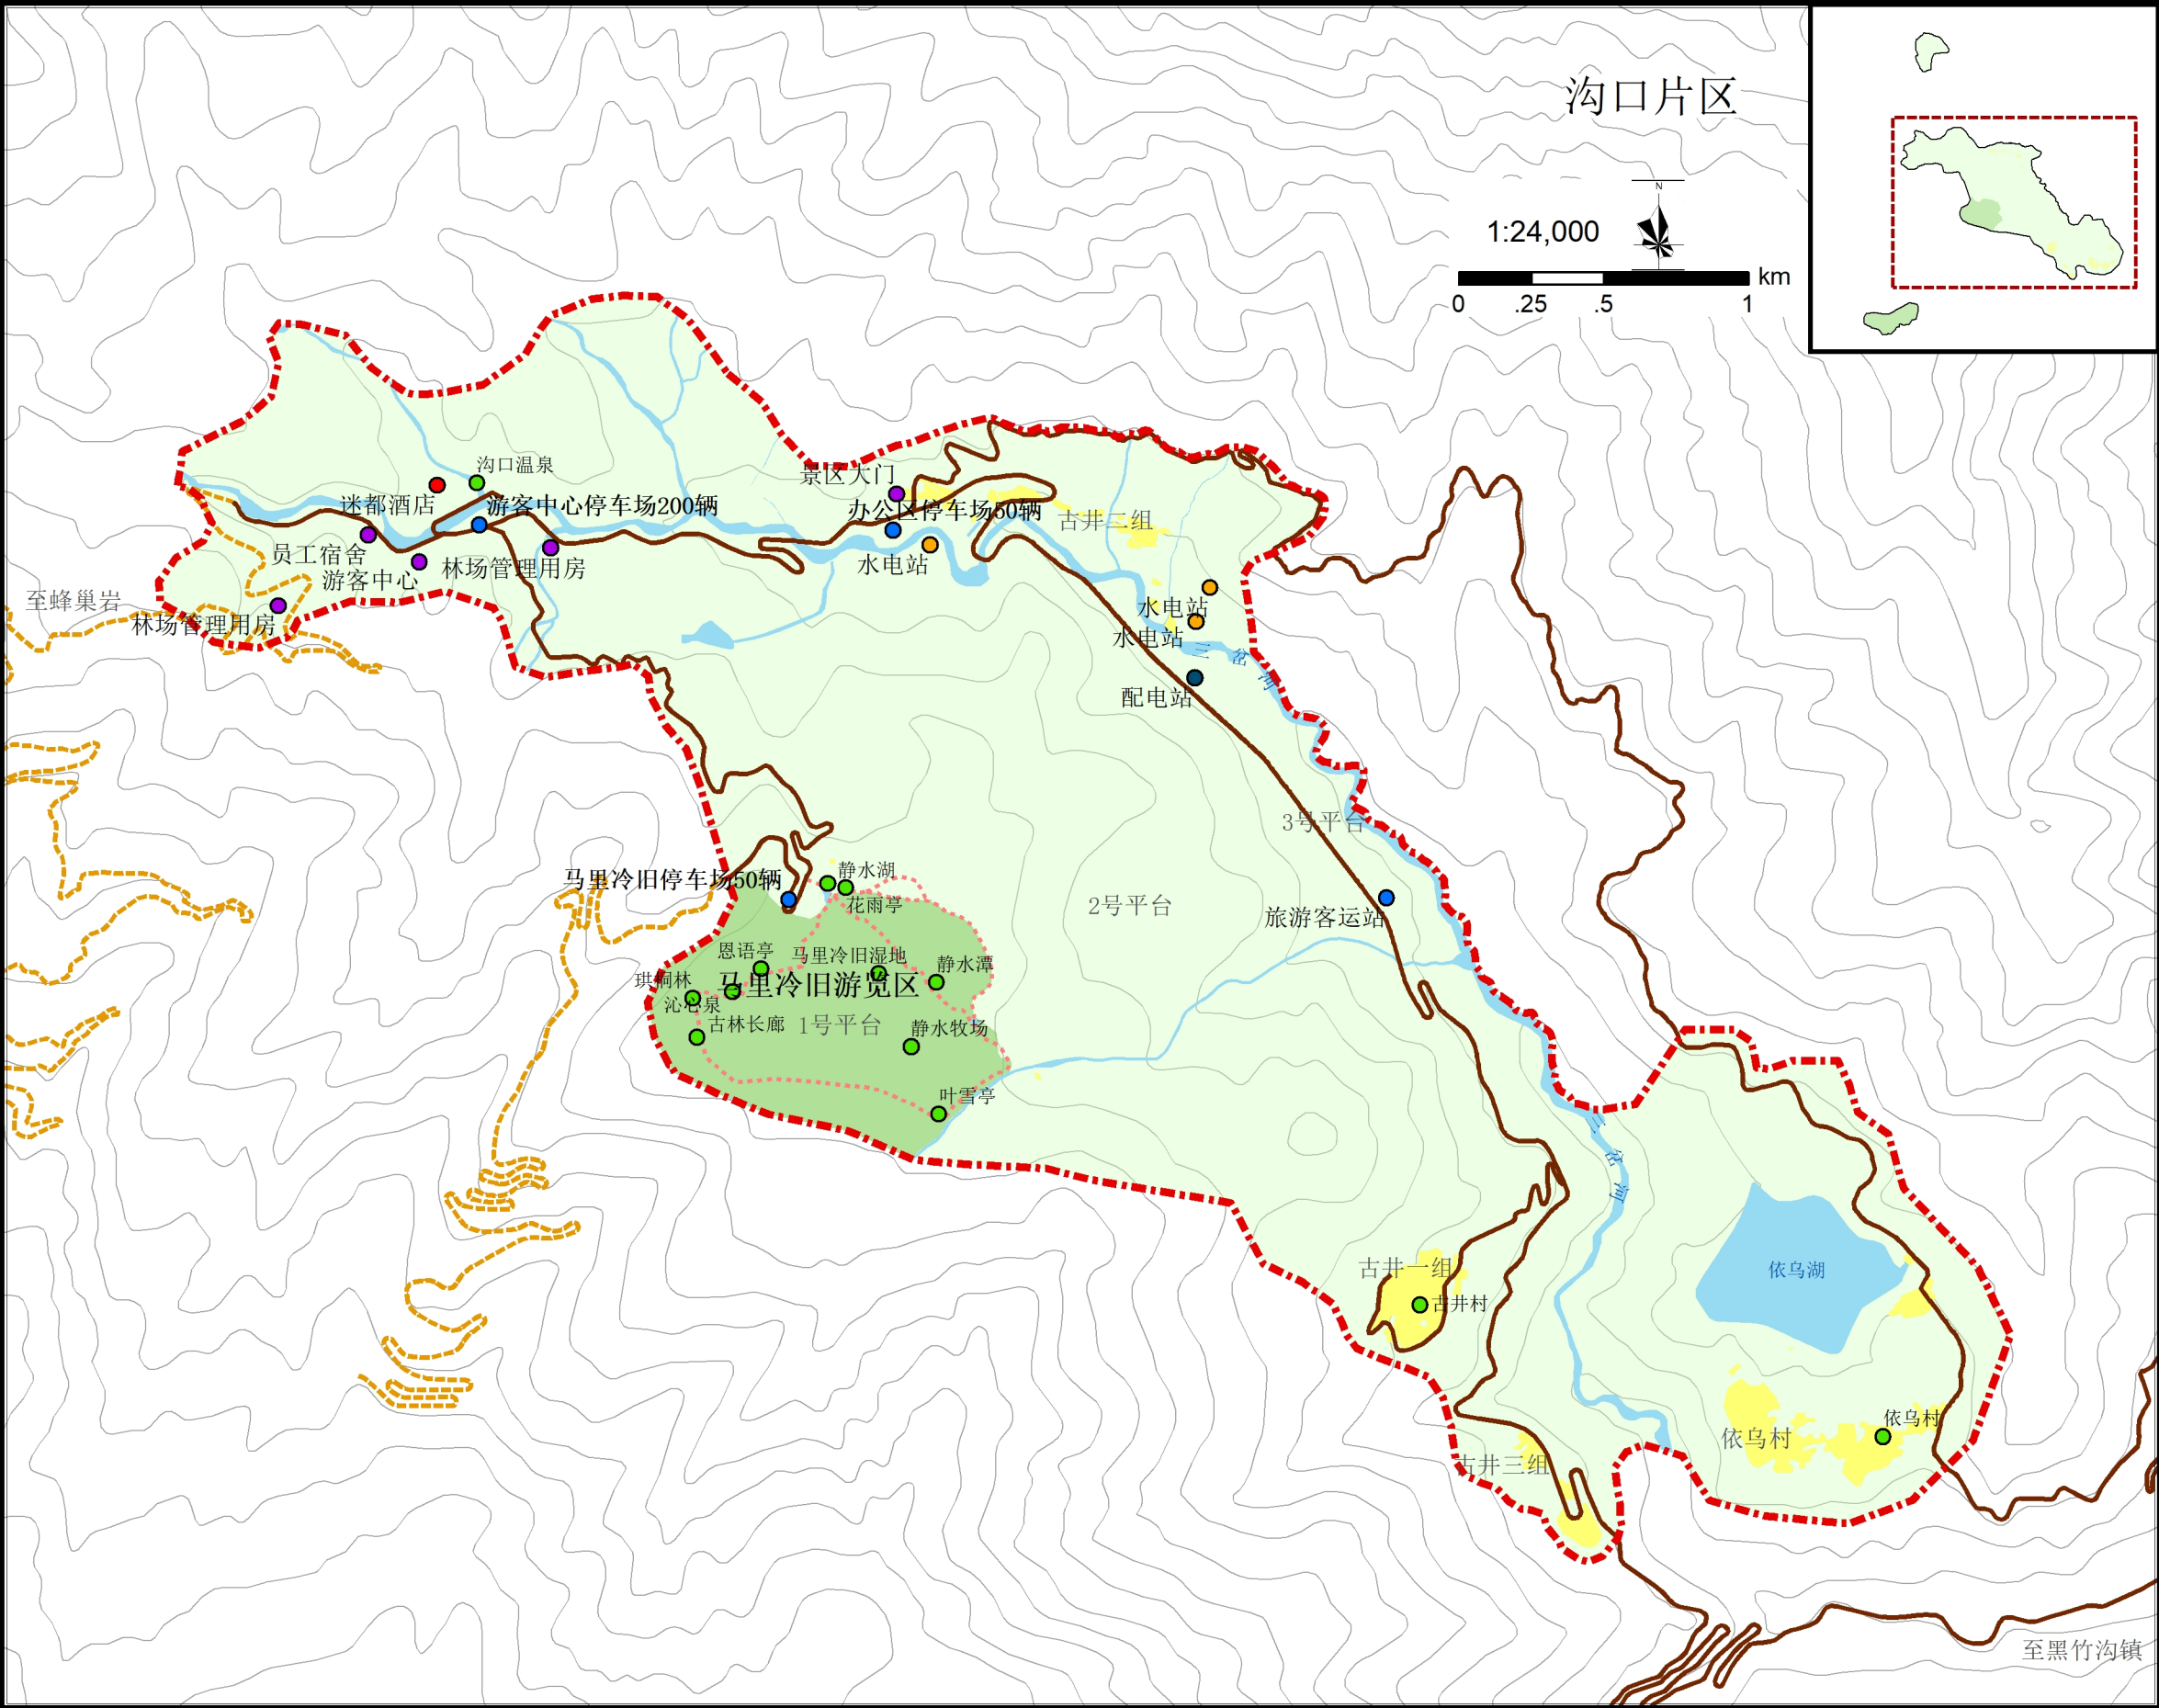



图例

- 景点
- 游览区
- 旅游服务设施
- 管理设施
- 交通设施
- 市政设施
- 其他设施
- 村庄居民点
- 公路
- 车行游览路
- 林场巡护路
- 步行游览路
- 规划范围
- 河流水域

组织编制单位	峨边彝族自治县人民政府		
	黑竹沟风景名胜区管理委员会		
承担编制单位	中国城市规划设计研究院		
日期	2021年1月	图号	02-1

黑竹沟风景名胜区详细规划

综合现状图
——日峰、荣宏得片区

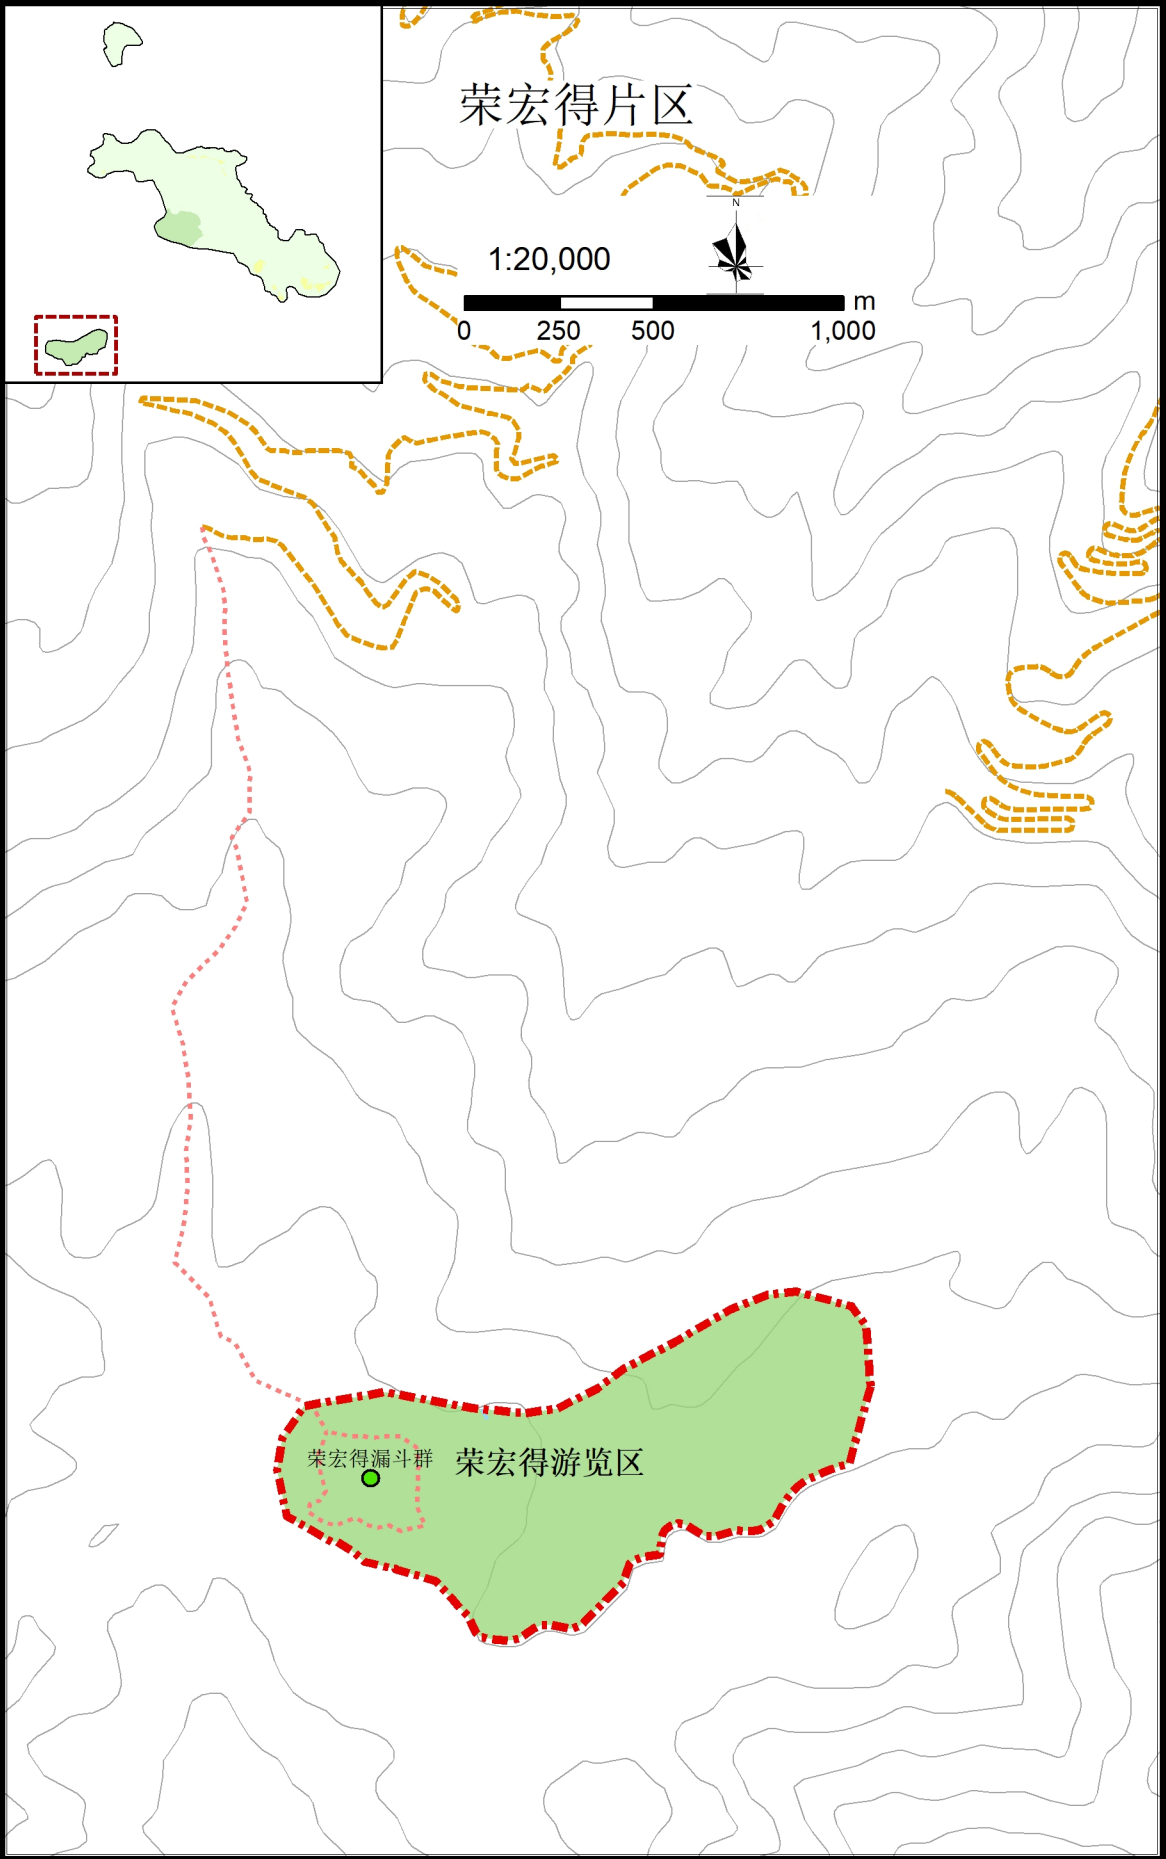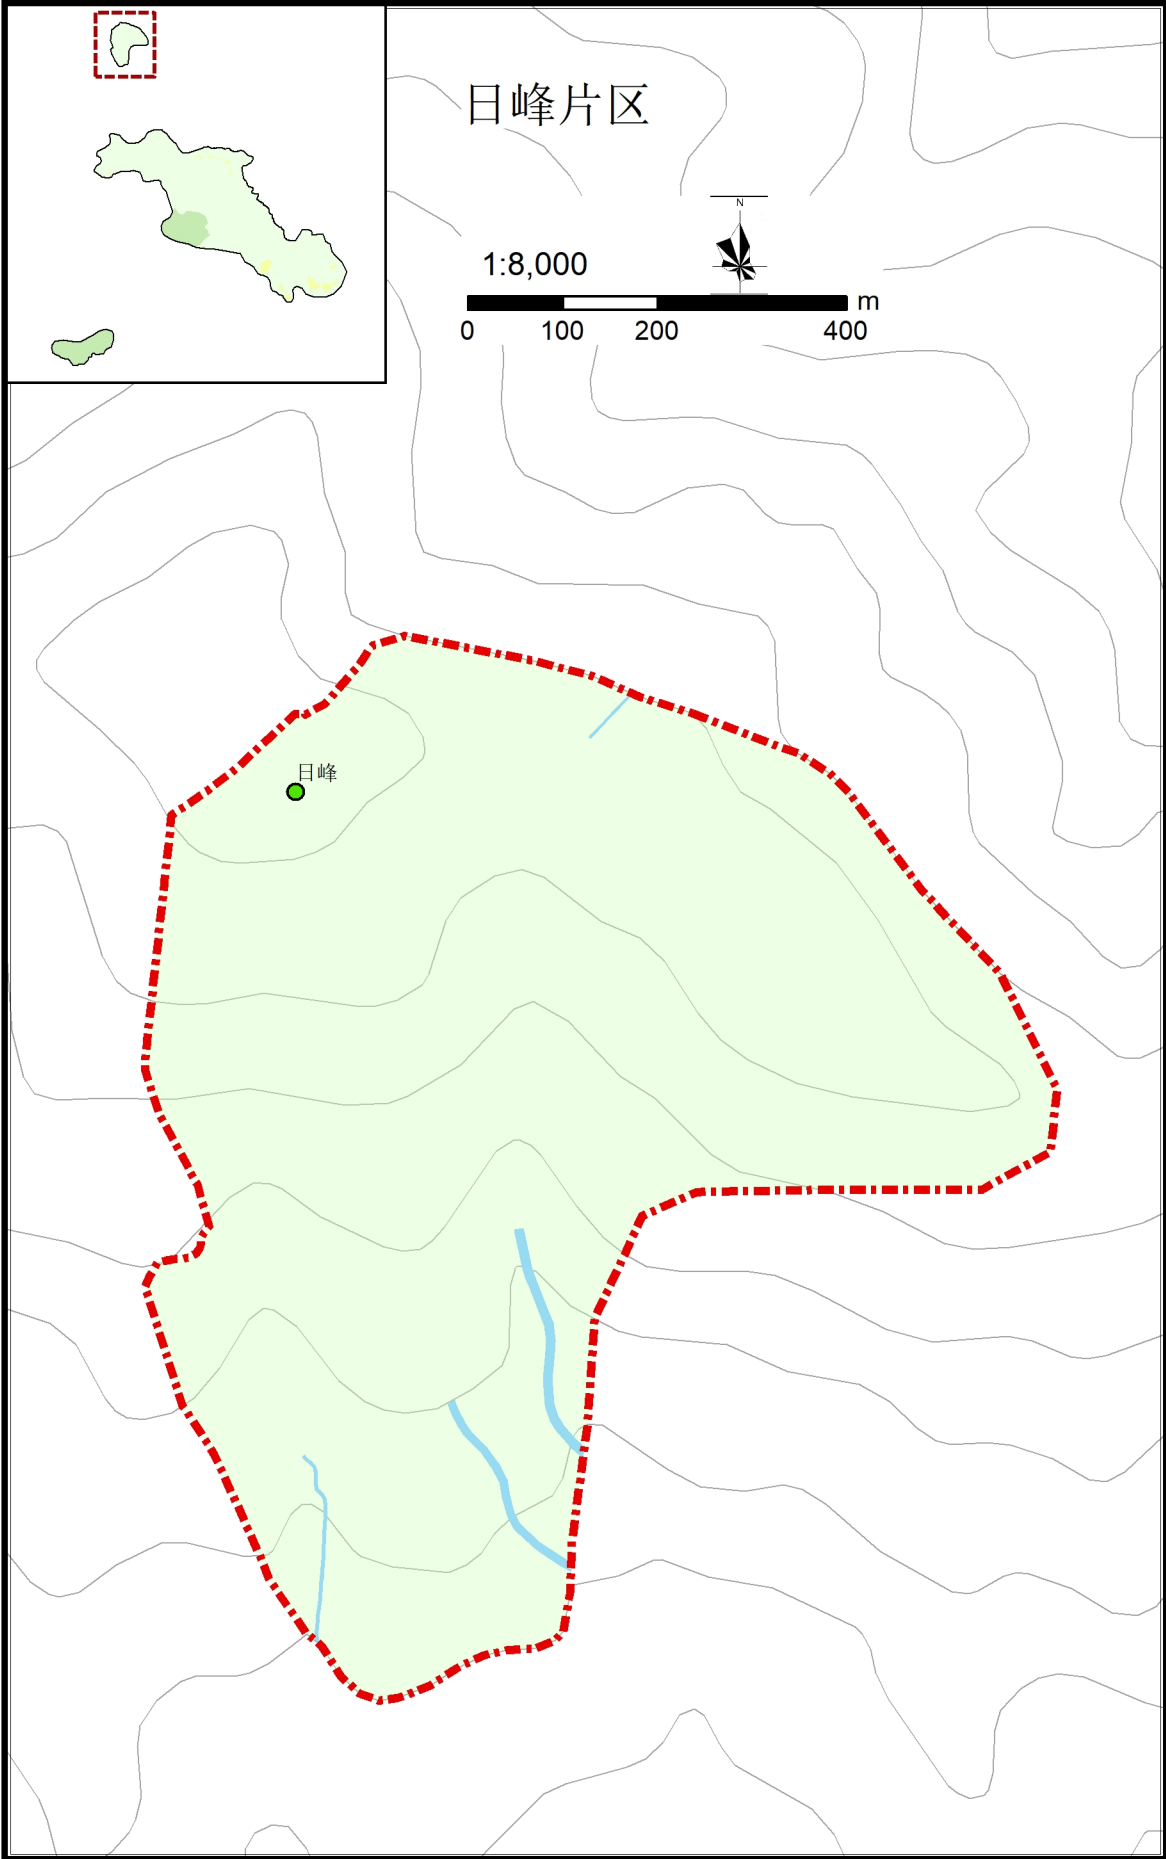

图例

- 景观资源点
- 游览区
- 旅游服务设施
- 景区管理设施
- 交通设施
- 市政设施
- 其他设施
- 村庄居民点
- 公路
- 车行游览路
- 林场巡护路
- 步行游览路
- 规划范围
- 河流水域

组织编制单位

峨边彝族自治县人民政府
黑竹沟风景名胜区管理委员会

承担编制单位

中国城市规划设计研究院

日期


2021年1月

图号

02-2

黑竹沟风景名胜区详细规划

土地利用现状图
——沟口片区


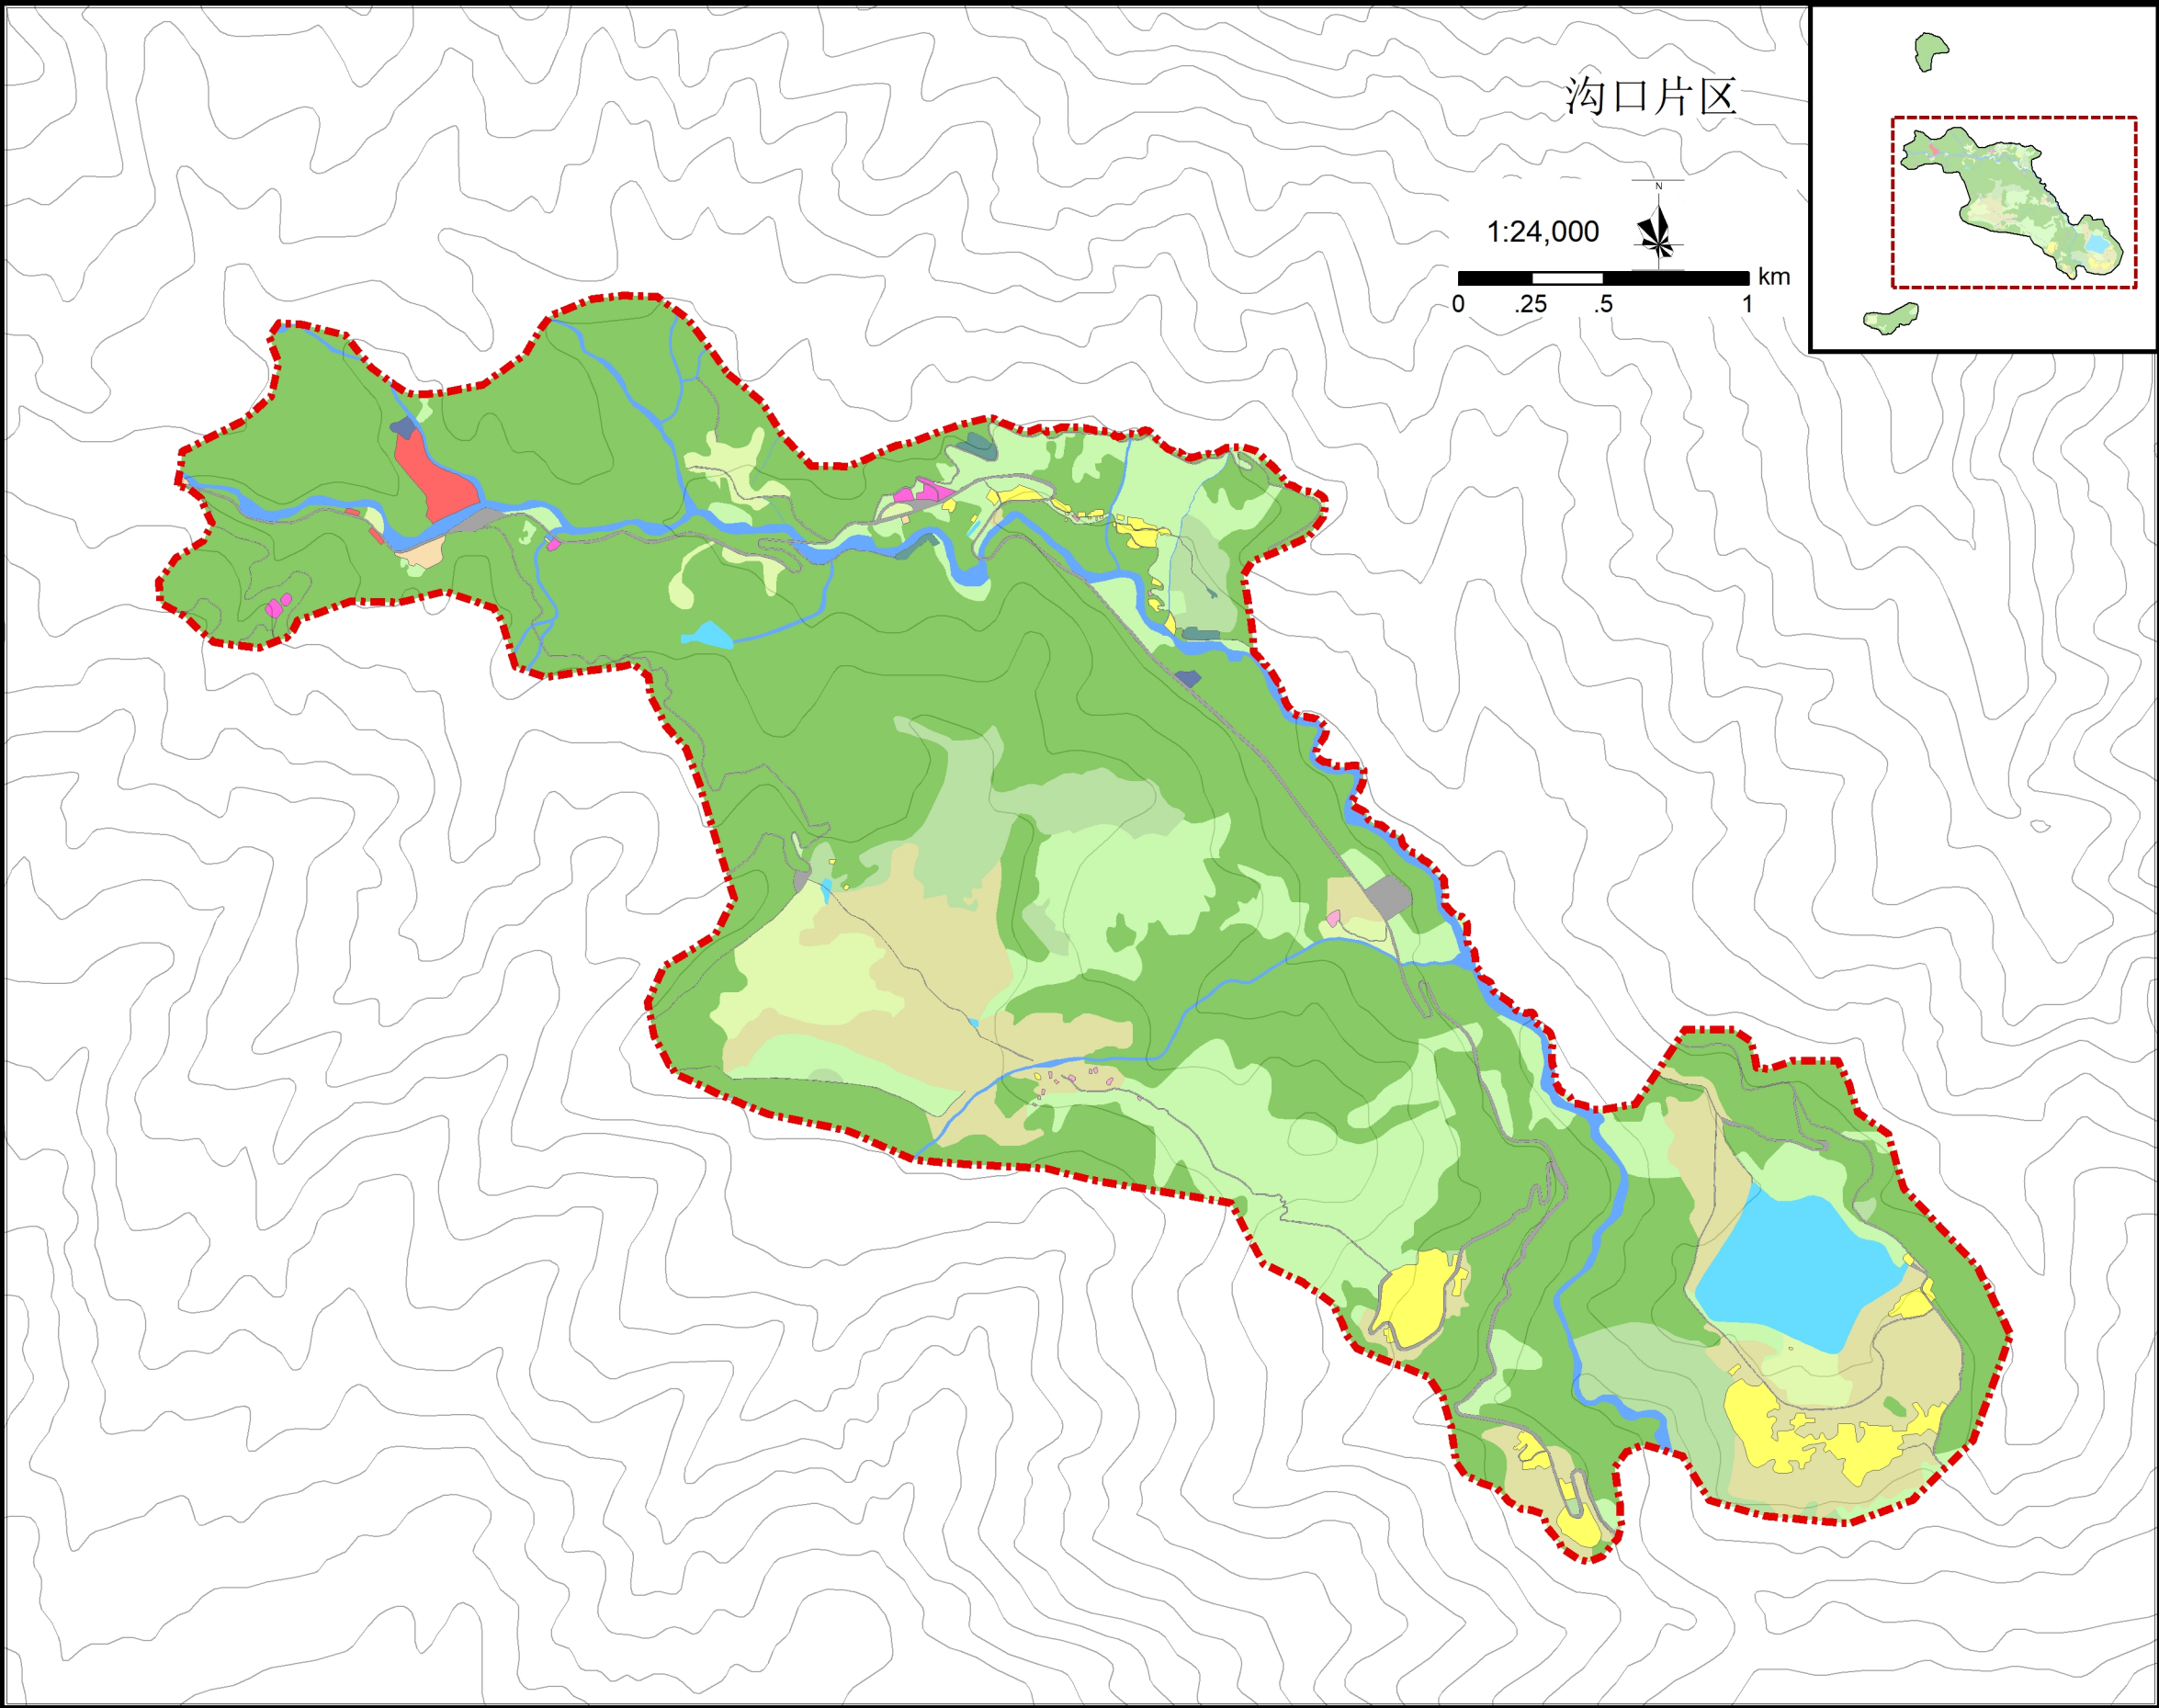


- 图例
- 乙1-旅游点建设用地
 - 乙4-解说设施用地
 - 丙3-村庄建设用地
 - 丙4-管理设施用地
 - 丙7-其他居民社会用地
 - 丁2-游览道路与交通设施用地
 - 丁3-供应工程设施用地
 - 戊1-有林地
 - 戊2-灌木林地
 - 戊3-其他林地
 - 庚3-旱地
 - 辛3-其他草地
 - 壬1-河流
 - 壬2-坑塘水库
 - 癸5-其他滞留用地
 - 规划范围

组织编制单位	峨边彝族自治县人民政府		
	黑竹沟风景名胜区管理委员会		
承担编制单位	中国城市规划设计研究院		
日期	2021年1月	图号	03-1

黑竹沟风景名胜区详细规划

土地利用现状图 ——日峰、荣宏得片区

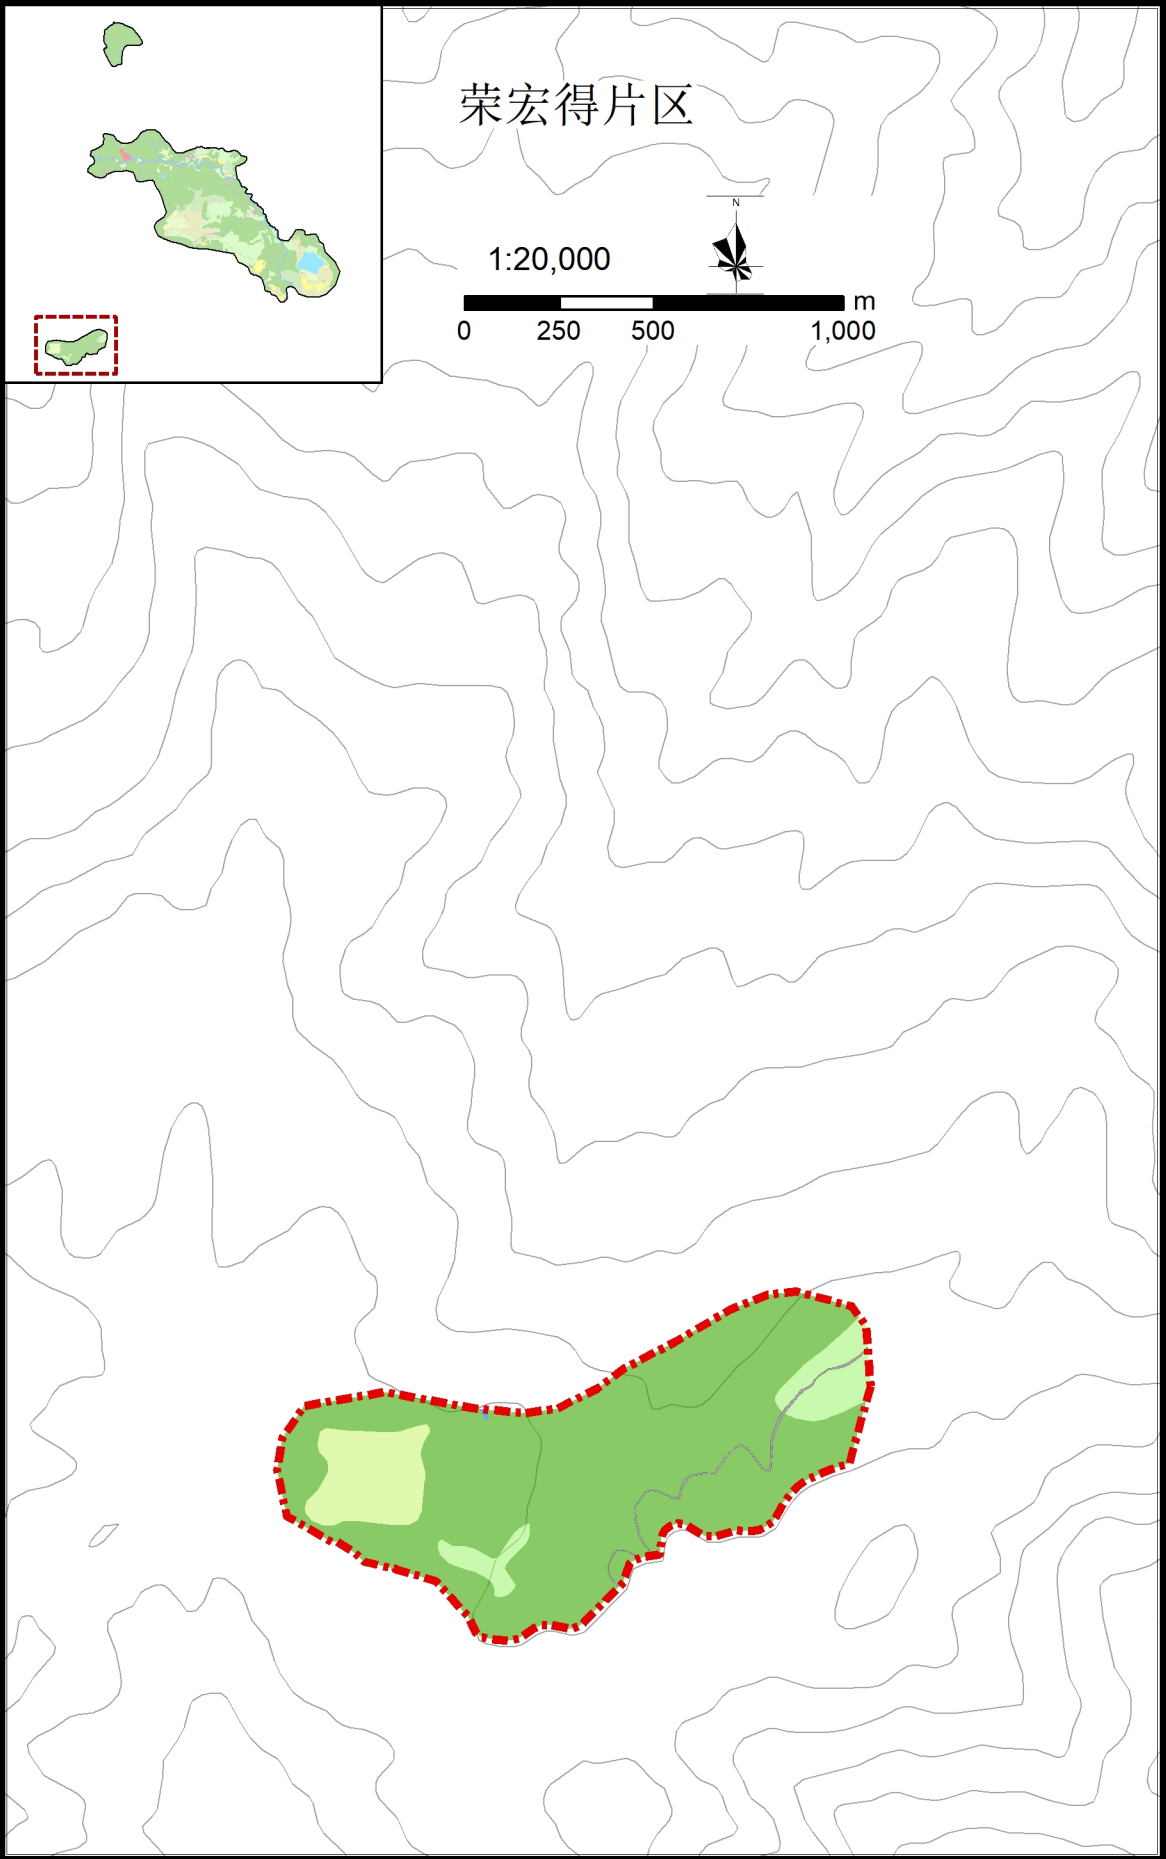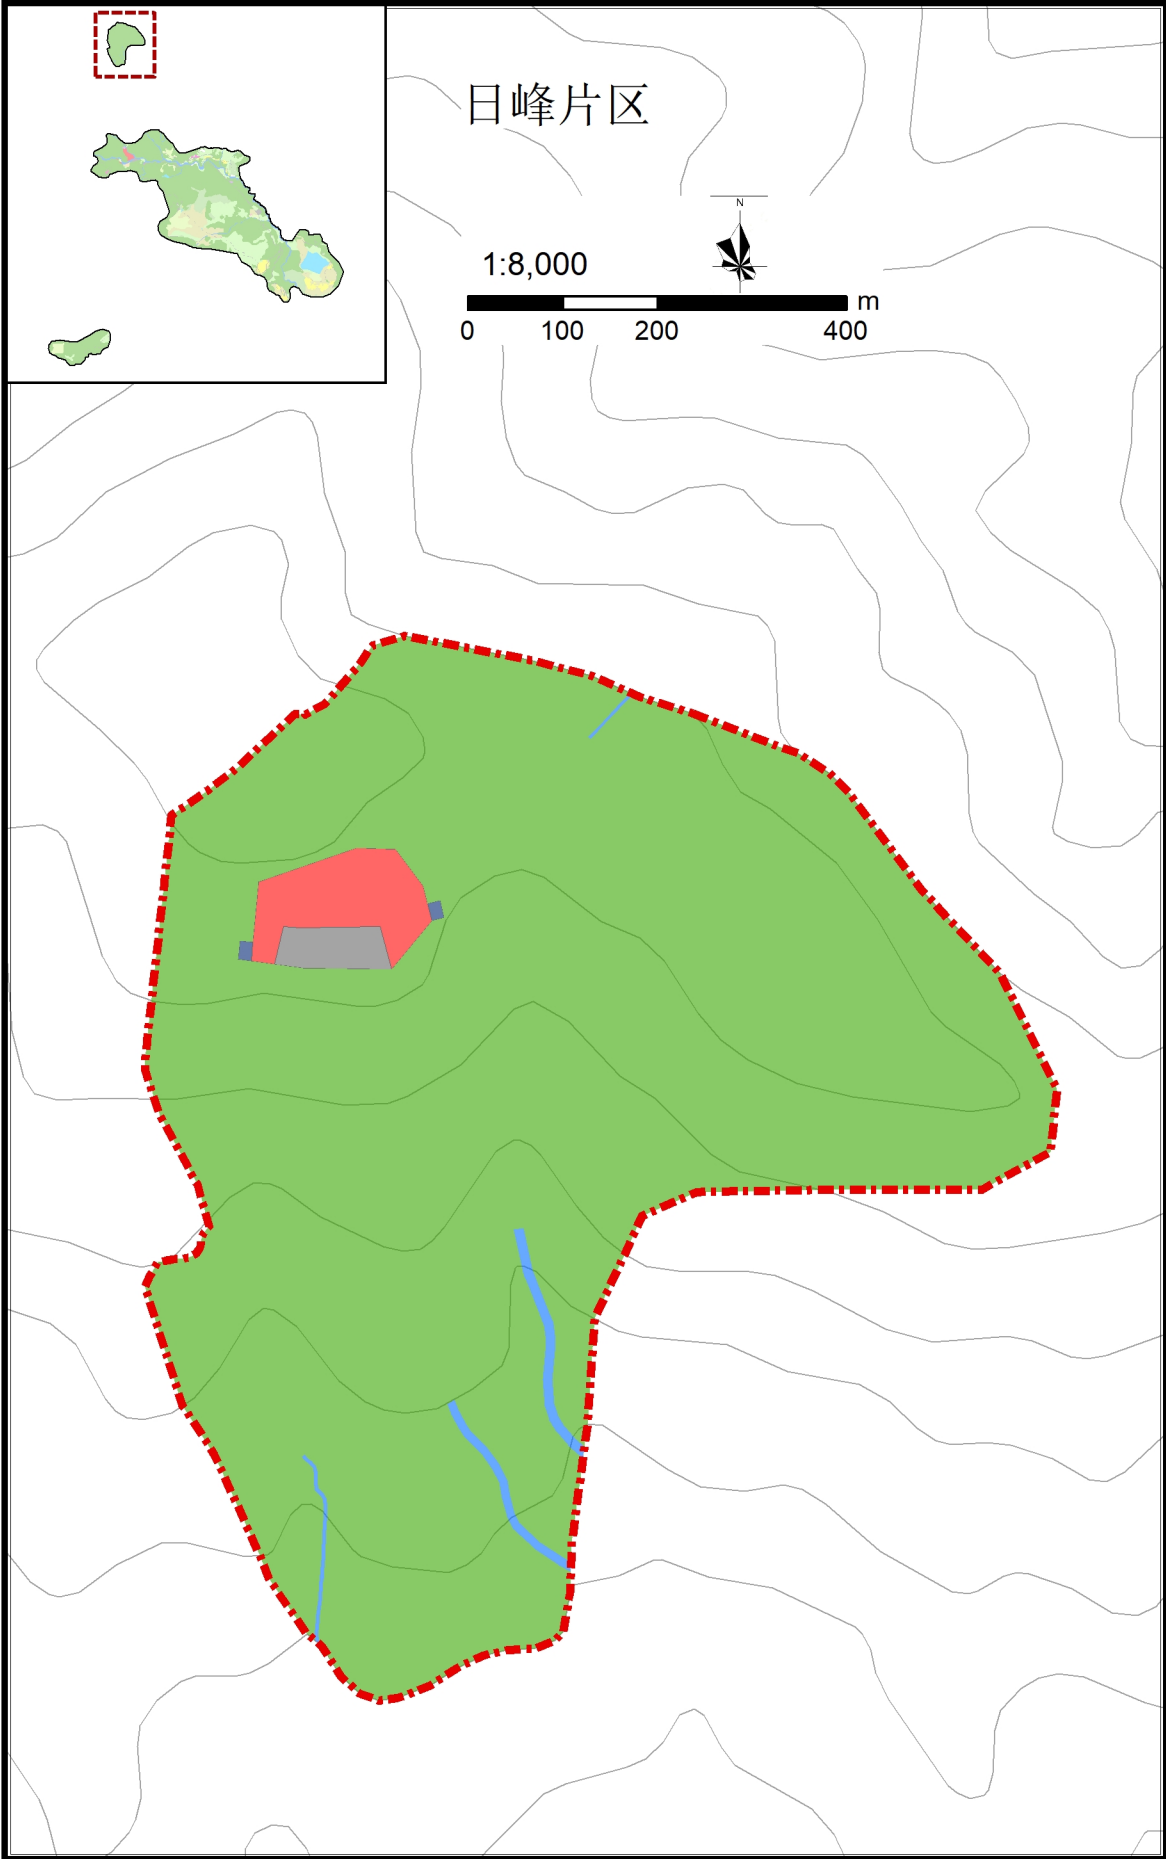


图例

- 乙1-旅游点建设用地
- 乙4-解说设施用地
- 丙3-村庄建设用地
- 丙4-管理设施用地
- 丙7-其他居民社会用地
- 丁2-游览道路与交通设施用地
- 丁3-供应工程设施用地
- 戊1-有林地
- 戊2-灌木林地
- 戊3-其他林地
- 庚3-旱地
- 辛3-其他草地
- 壬1-河流
- 壬2-坑塘水库
- 癸5-其他滞留用地
- 规划范围

组织编制单位	峨边彝族自治县人民政府		
	黑竹沟风景名胜区管理委员会		
承担编制单位	中国城市规划设计研究院		
日期	2021年1月	图号	03-2

黑竹沟风景名胜区详细规划

建设适宜性评价图 ——沟口片区

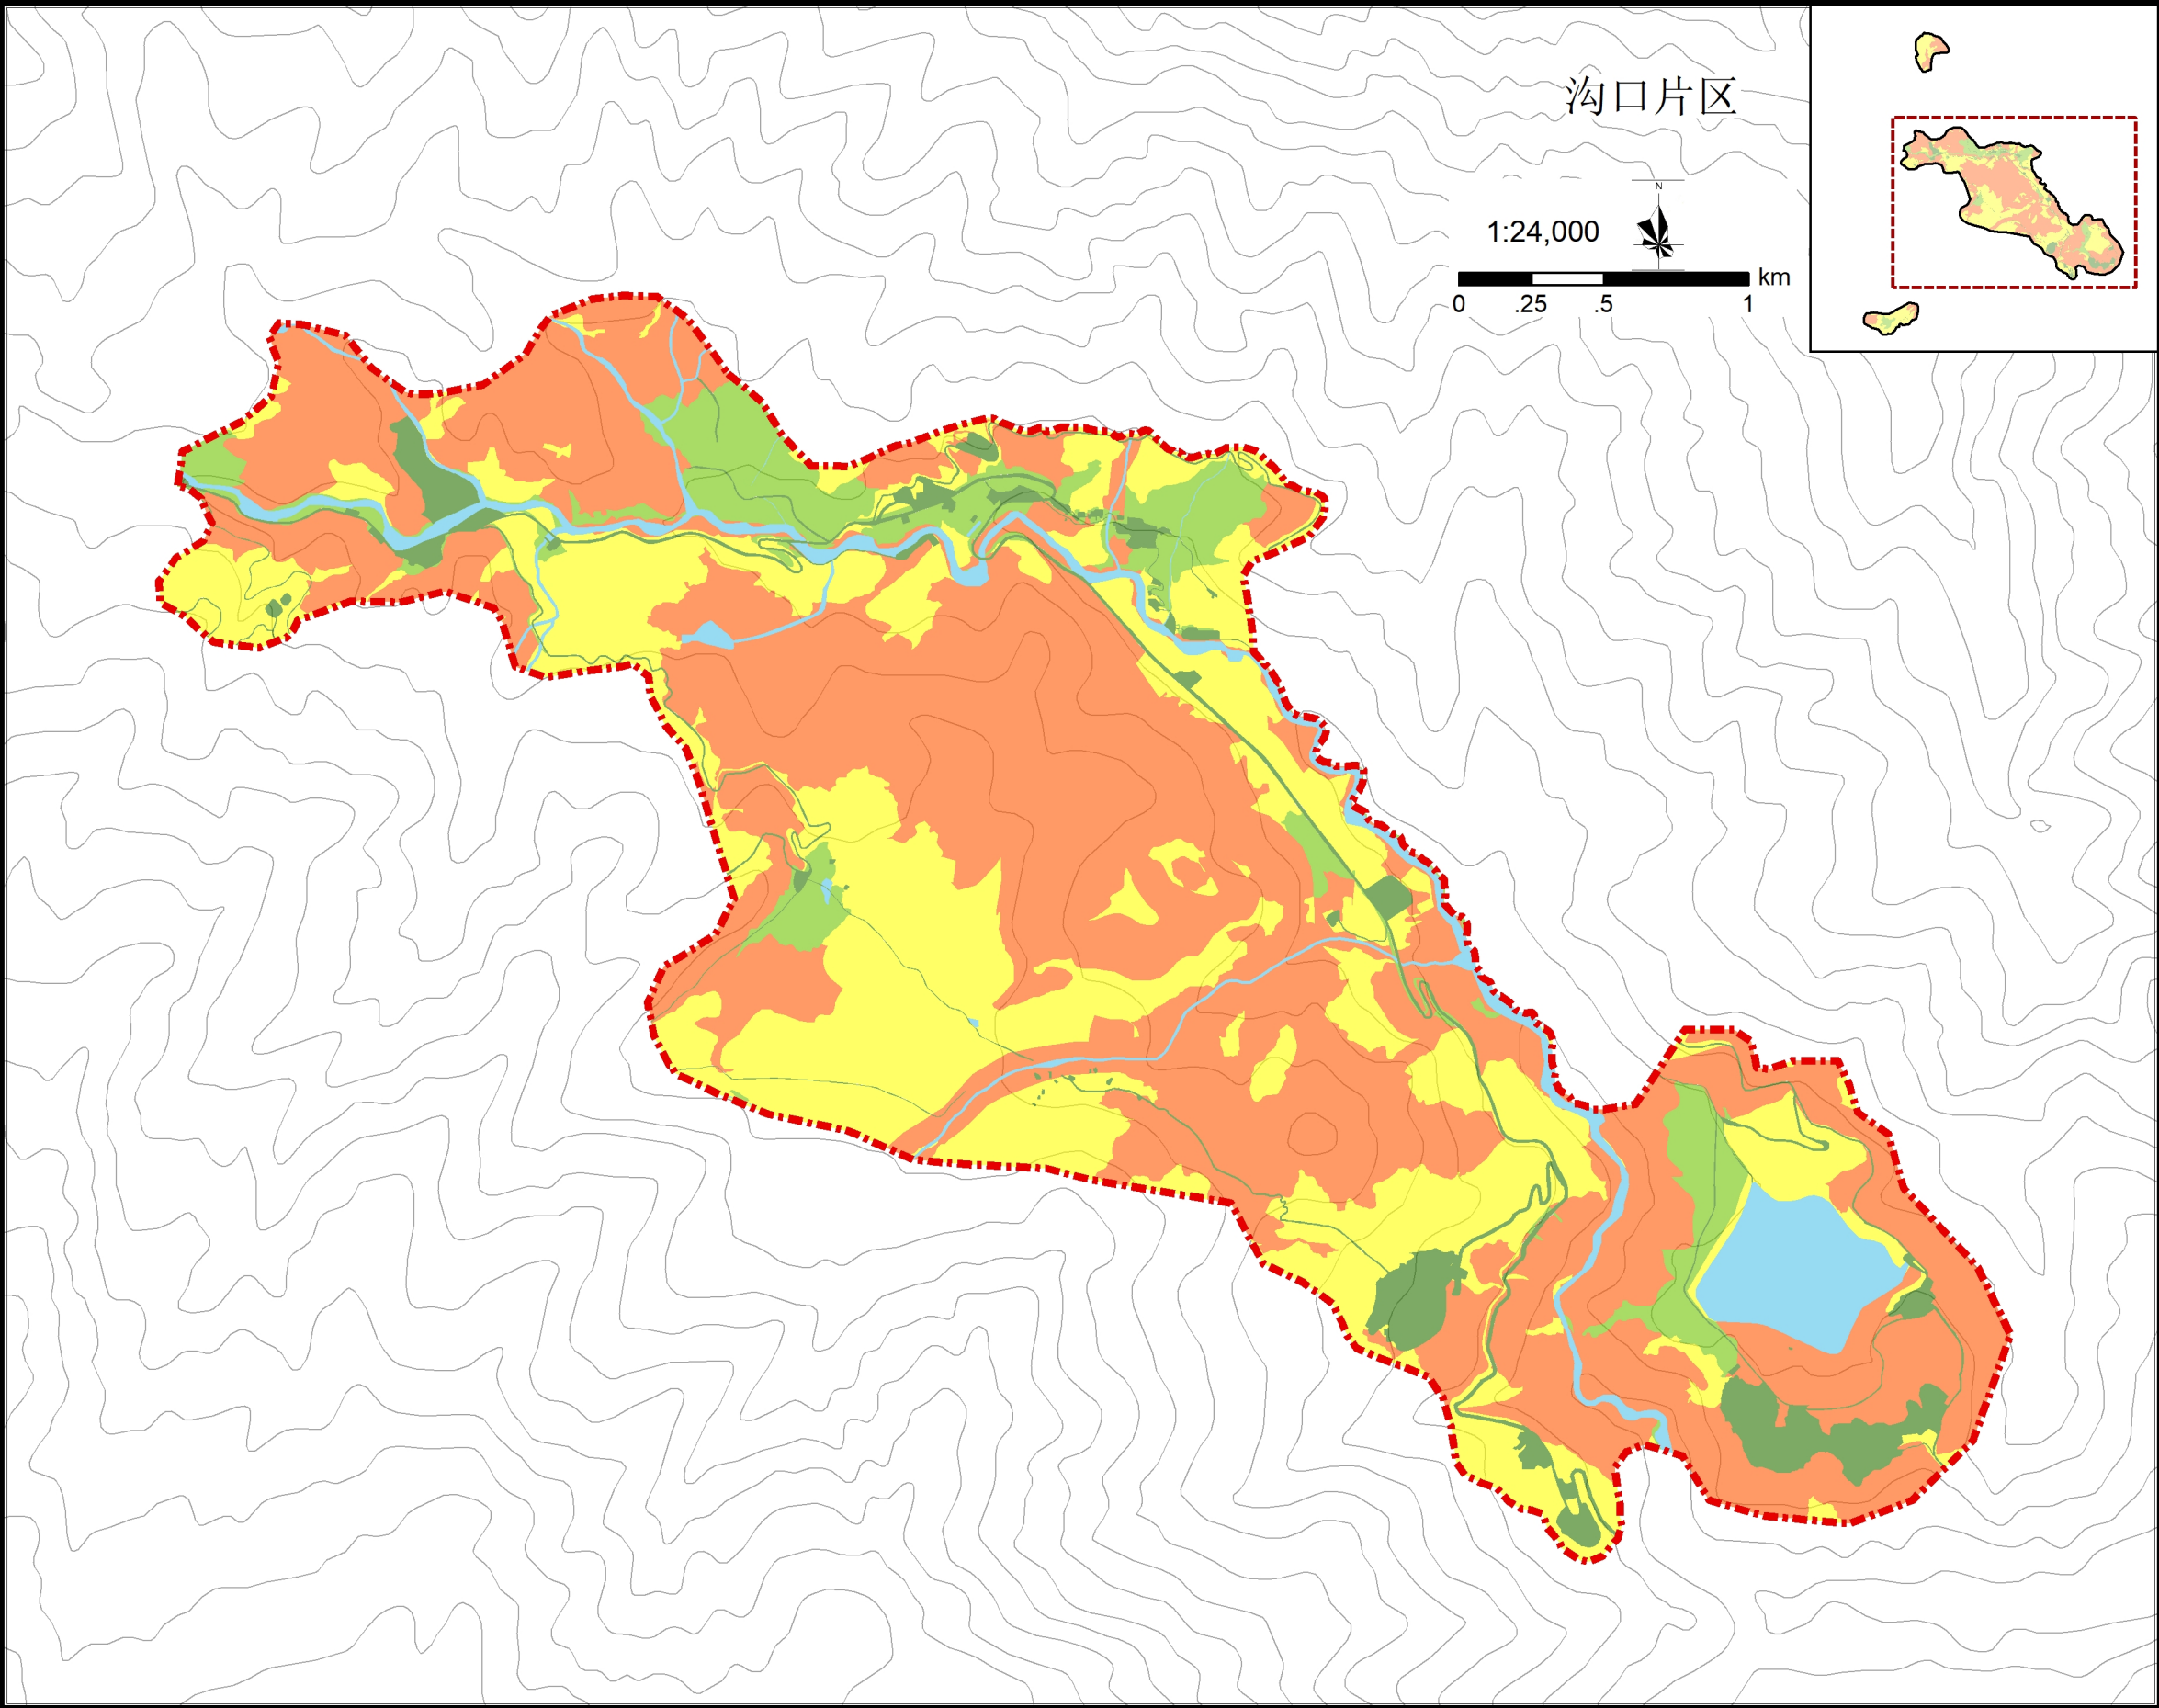



图例

- 已建设区
- 适宜
- 限制建设区
- 不宜建设区
- 规划范围
- 河流水域

组织编制单位	峨边彝族自治县人民政府		
	黑竹沟风景名胜区管理委员会		
承担编制单位	中国城市规划设计研究院		
日期	2021年1月	图号	04-1

黑竹沟风景名胜区详细规划

建设适宜性评价图
——日峰、荣宏得片区

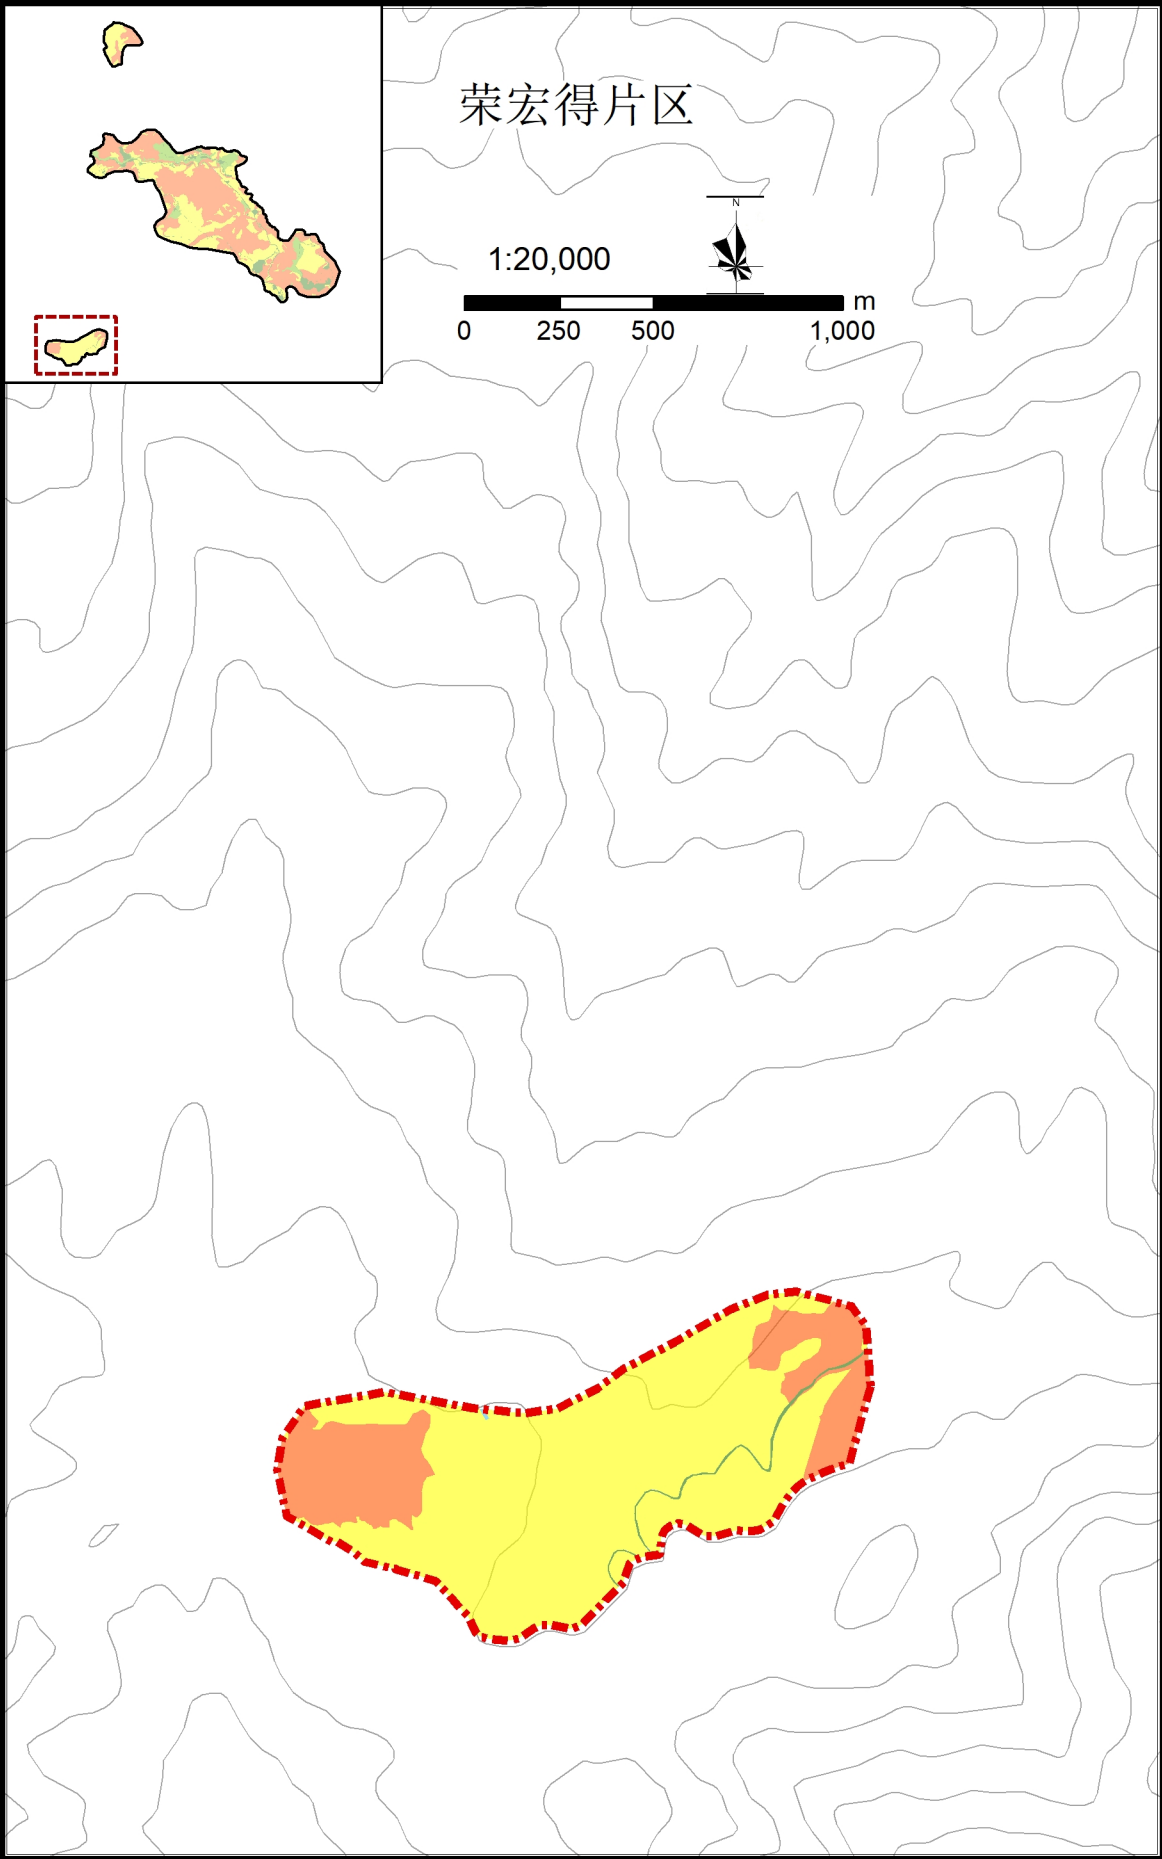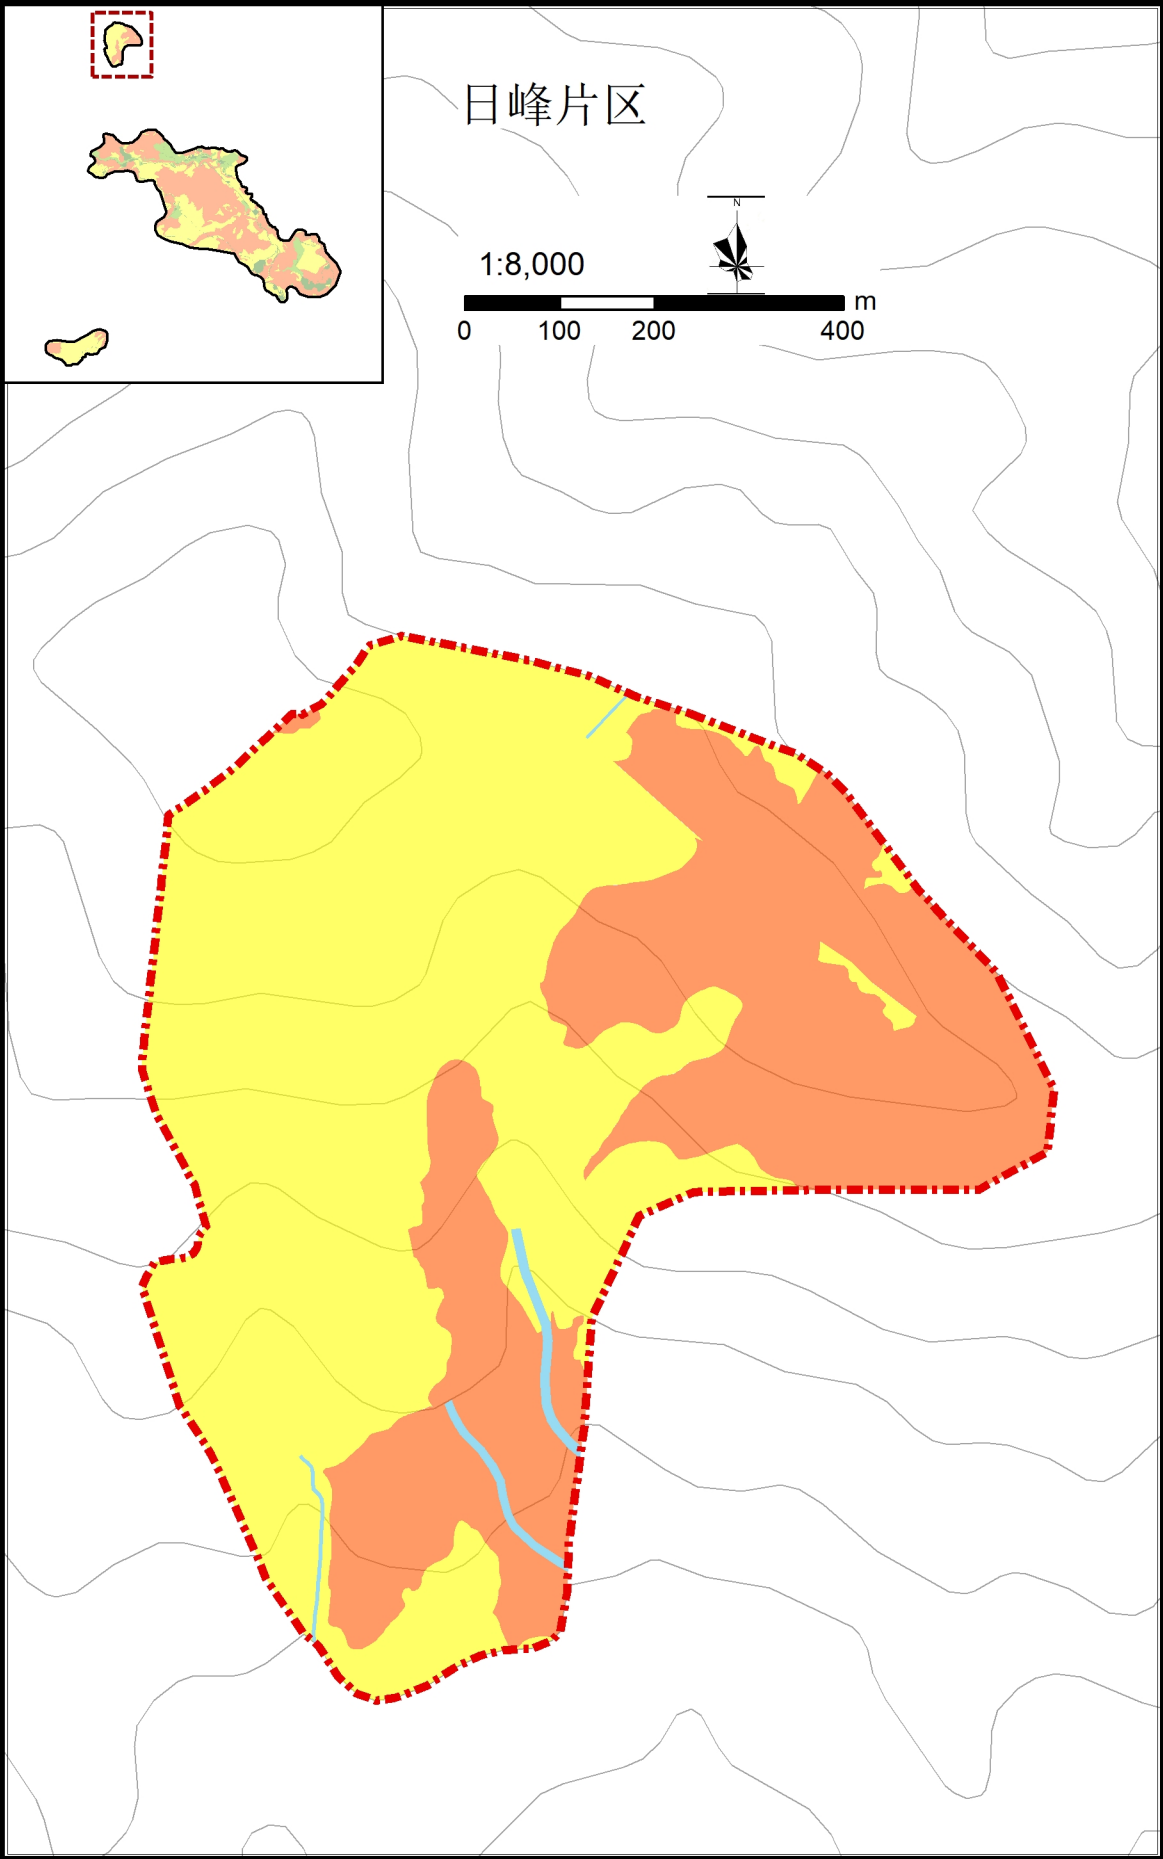

图例

- 已建设区
- 适宜
- 限制建设区
- 不宜建设区
- 规划范围
- 河流水域

组织编制单位

峨边彝族自治县人民政府
黑竹沟风景名胜区管理委员会

承担编制单位

中国城市规划设计研究院

日期


2021年1月

图号

04-2

黑竹沟风景名胜区详细规划

规划总平面图

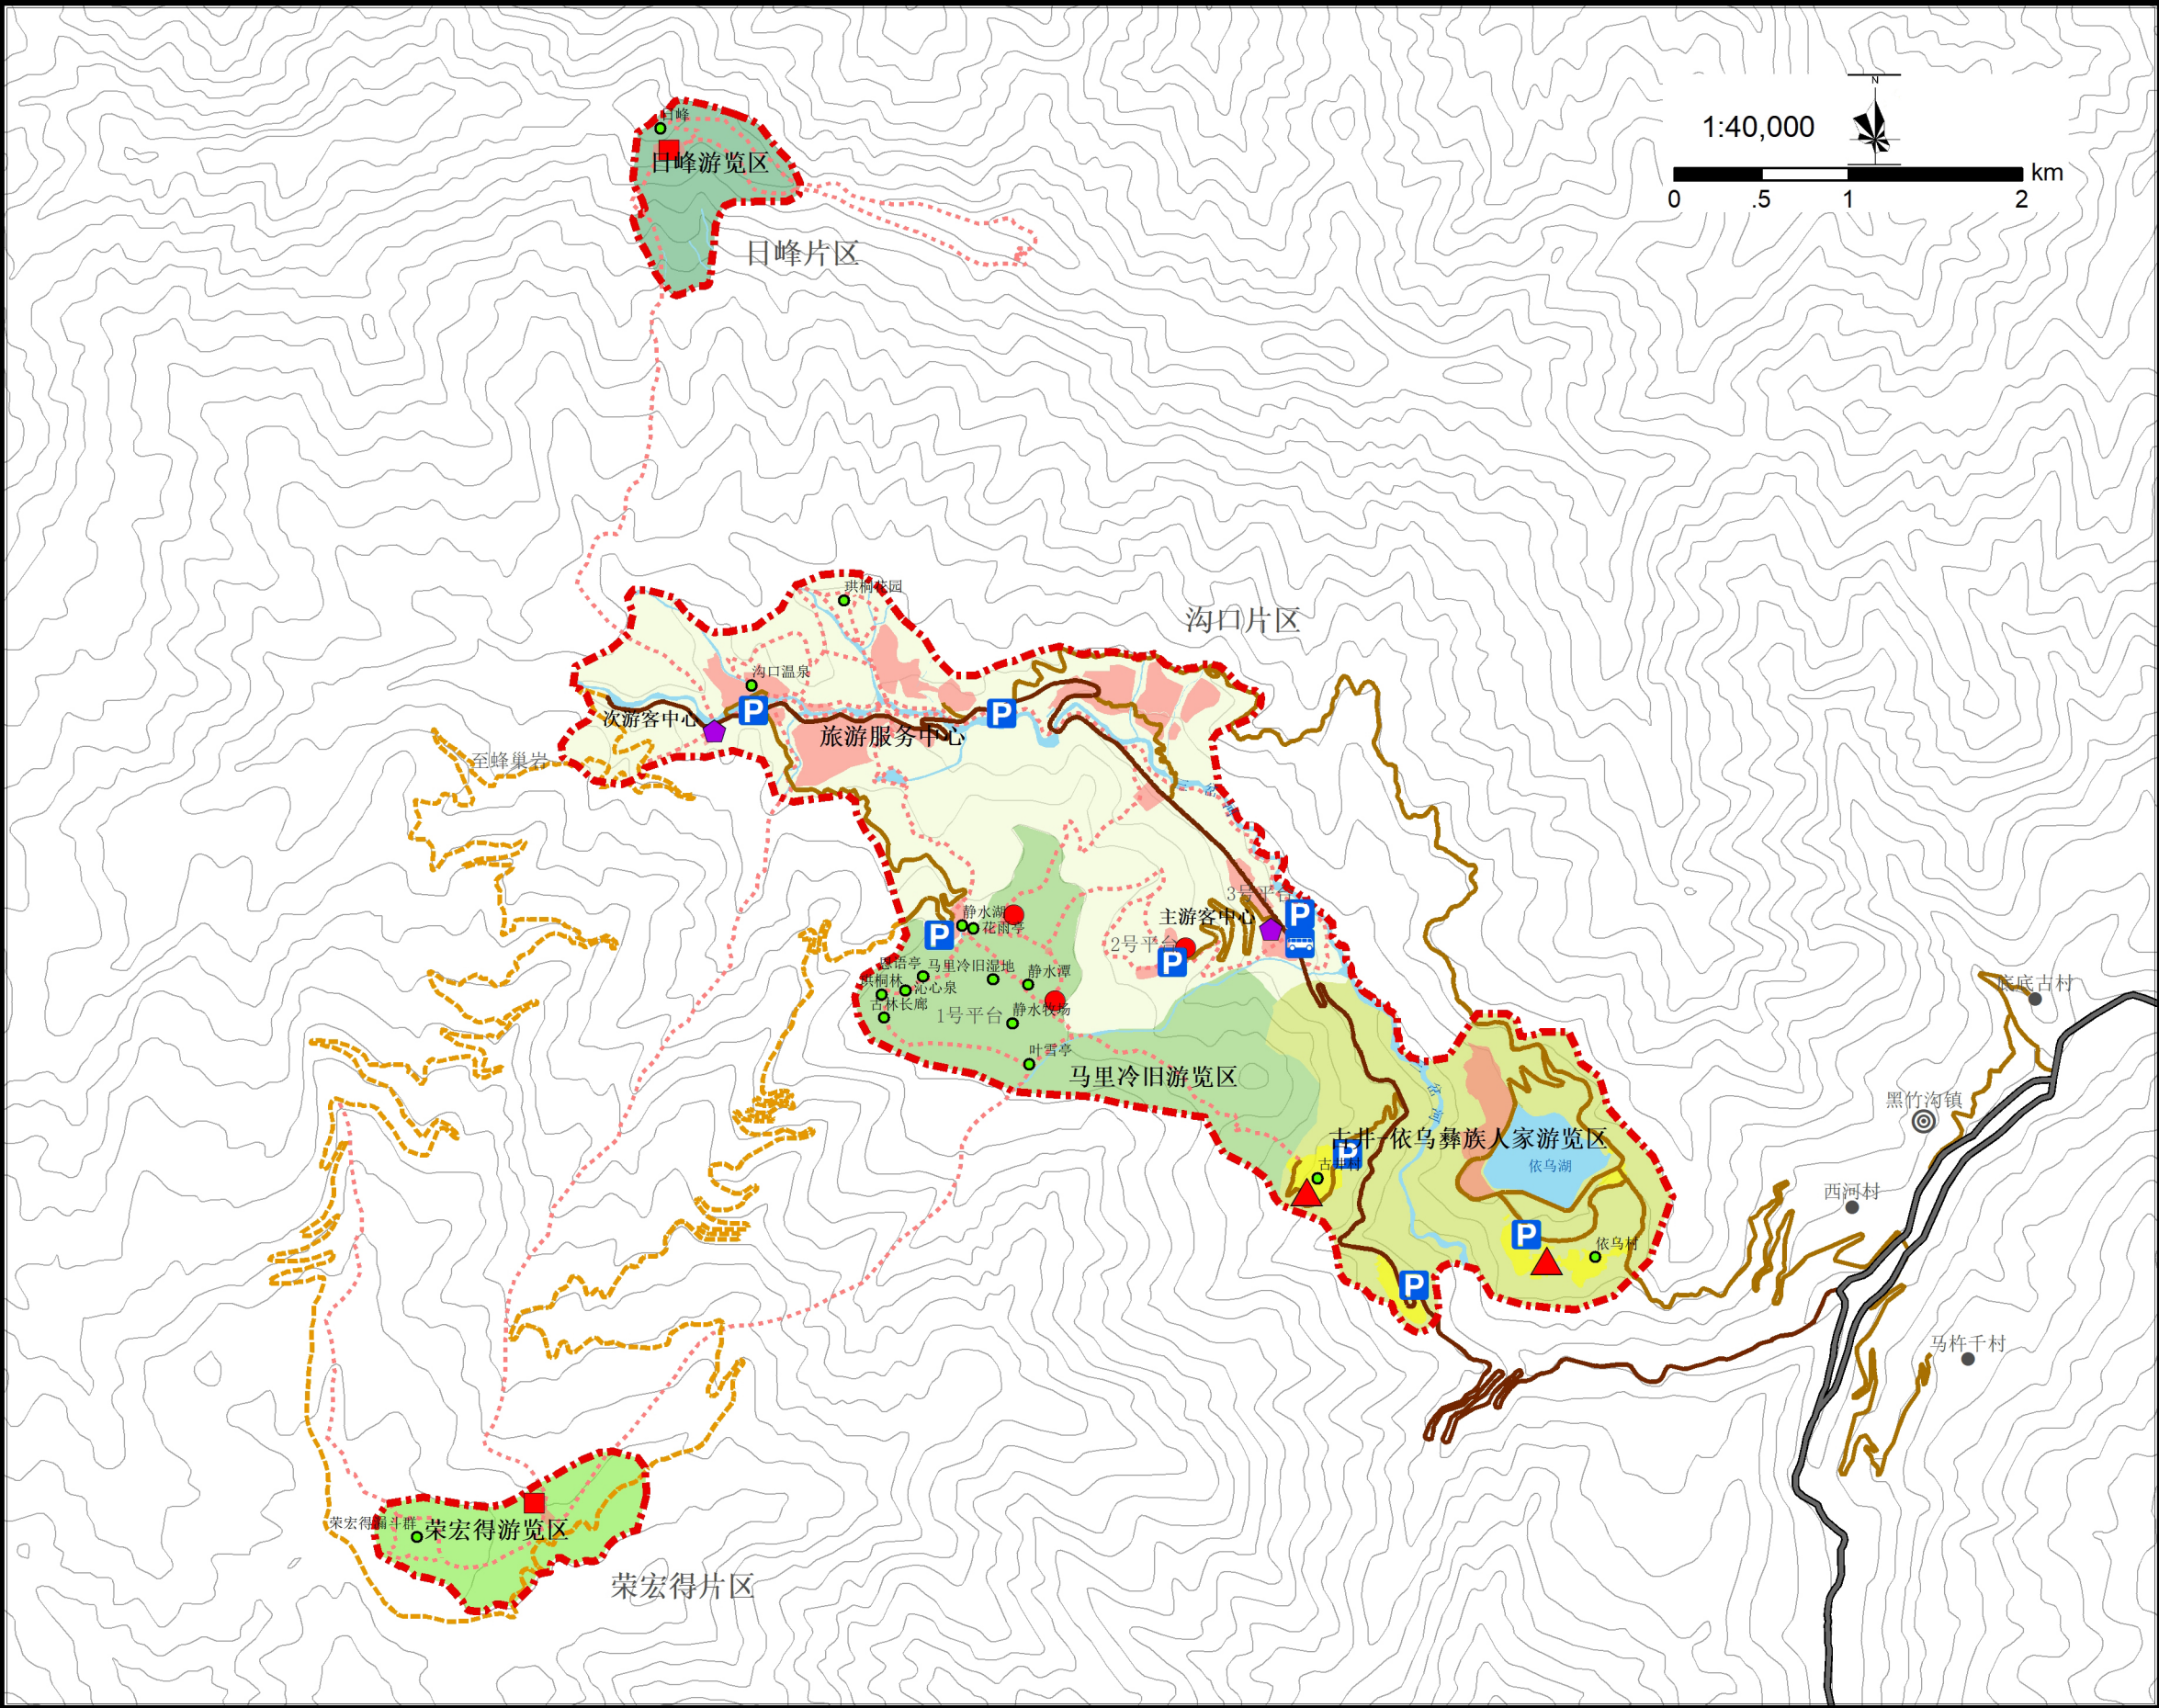


- 图例
- 景点
 - 游览片区
 - 旅游客运站
 - 停车场
 - 公路
 - 车行游览主路
 - 车行游览支路
 - 林场巡护路
 - 步行游览路
 - 游客中心
 - 旅游服务村
 - 旅游服务点
 - 旅游服务部
 - 旅游服务设施
 - 村庄居民点
 - 规划范围
 - 河流水域

组织编制单位	峨边彝族自治县人民政府		
	黑竹沟风景名胜区管理委员会		
承担编制单位	中国城市规划设计研究院		
日期	2021年1月	图号	05

黑竹沟风景名胜区详细规划

规划总平面图
——沟口片区


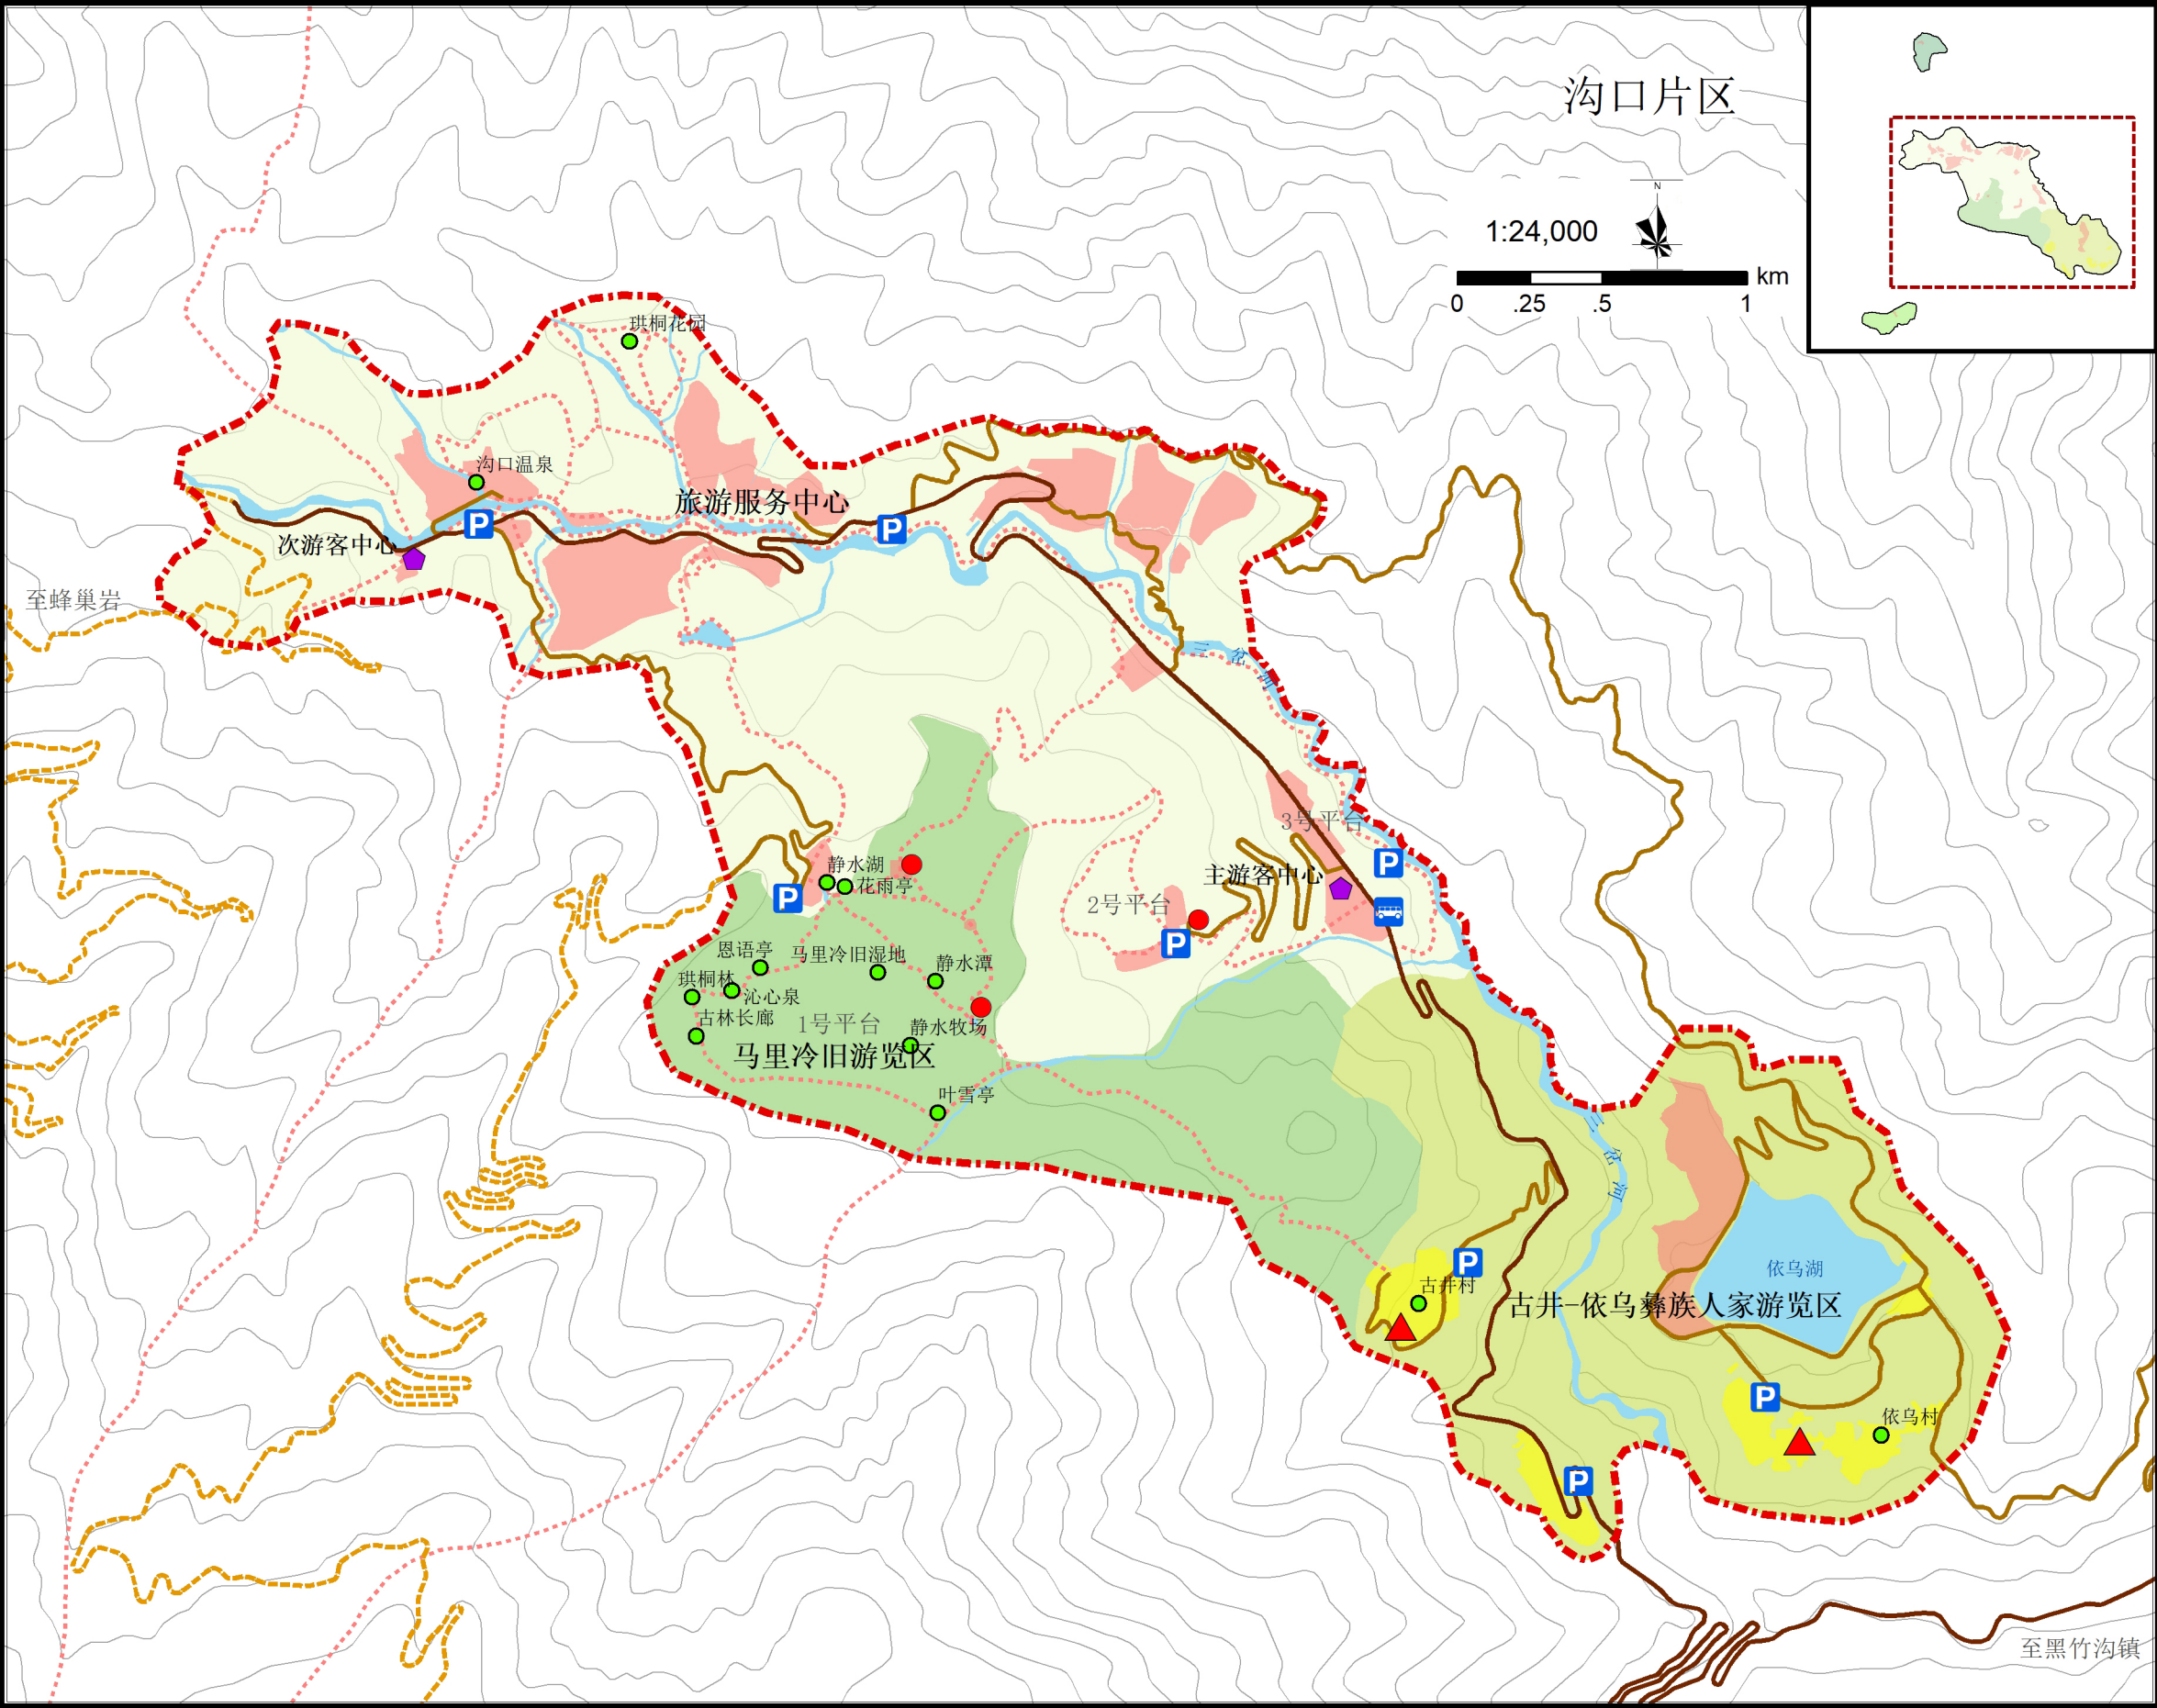


- 图例
- 景点
 - 游览片区
 - 旅游客运站
 - 停车场
 - 公路
 - 车行游览主路
 - 车行游览支路
 - 林场巡护路
 - 步行游览路
 - 游客中心
 - 旅游服务村
 - 旅游服务点
 - 旅游服务部
 - 旅游服务设施
 - 村庄居民点
 - 规划范围
 - 河流水域

组织编制单位	峨边彝族自治县人民政府		
	黑竹沟风景名胜区管理委员会		
承担编制单位	中国城市规划设计研究院		
日期	2021年1月	图号	05-1

黑竹沟风景名胜区详细规划

规划总平面图
——日峰、荣宏得片区

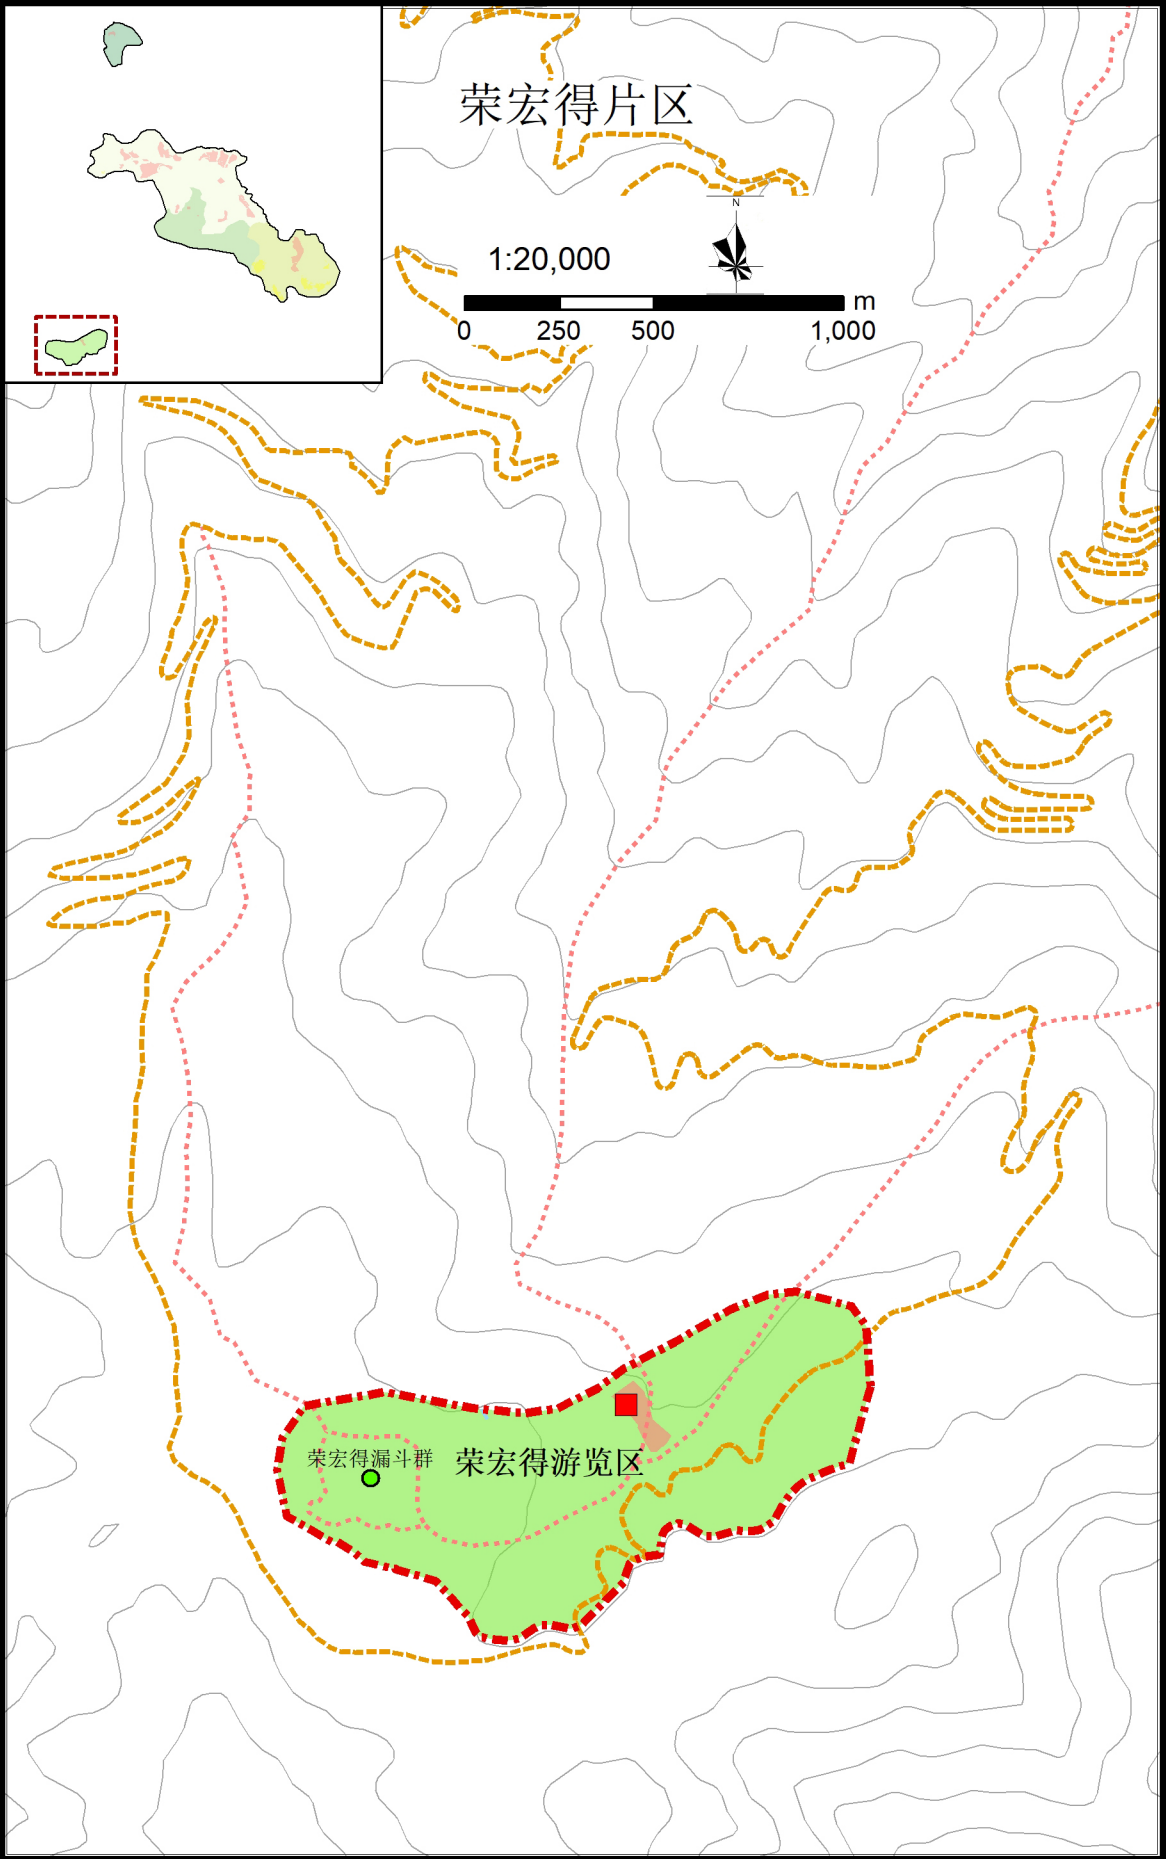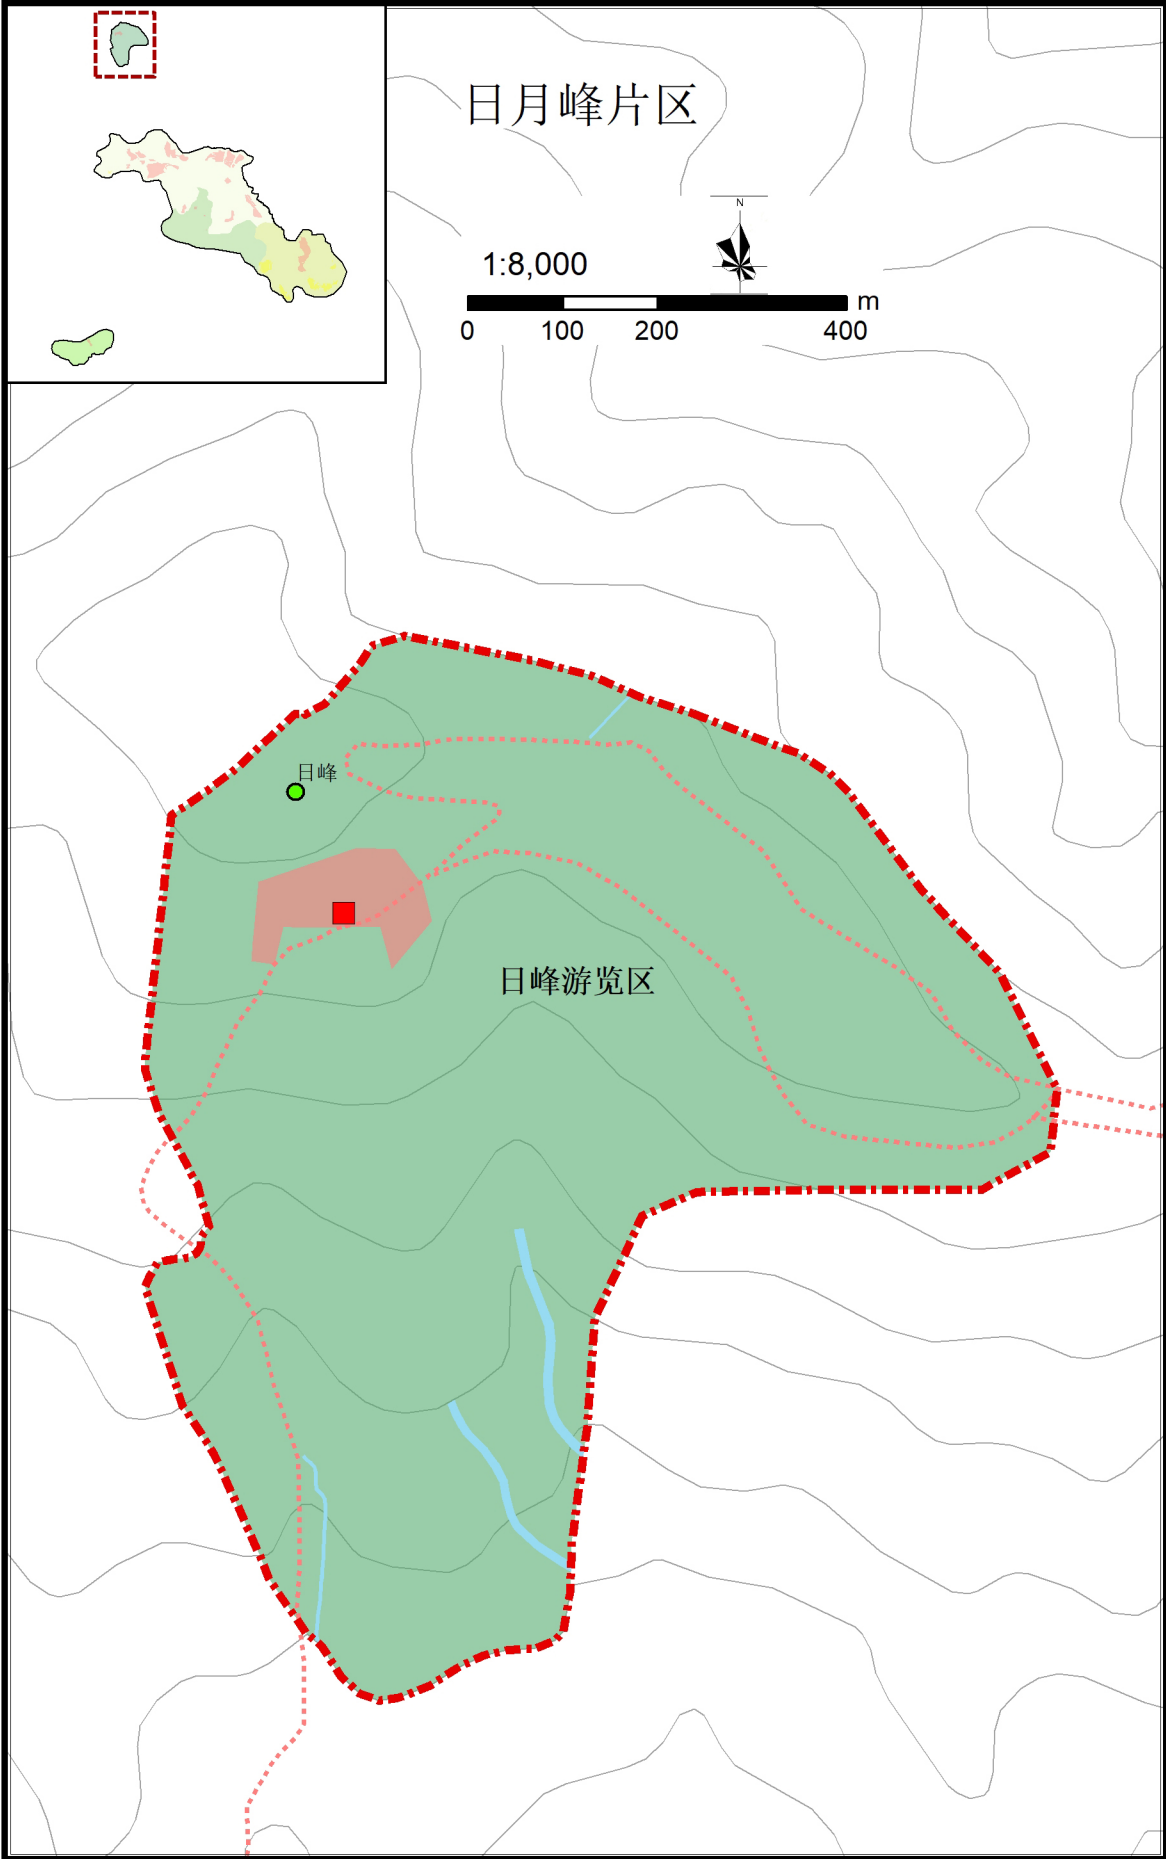

图例

- 景点
- 游览片区
- 旅游客运站
- 停车场
- 公路
- 车行游览主路
- 车行游览支路
- 林场巡护路
- 步行游览路
- 游客中心
- 旅游服务村
- 旅游服务点
- 旅游服务部
- 旅游服务设施
- 村庄居民点
- 规划范围
- 河流水域

组织编制单位

峨边彝族自治县人民政府

黑竹沟风景名胜区管理委员会

承担编制单位

中国城市规划设计研究院

日期



2021年1月

图号

05-2

黑竹沟风景名胜区详细规划

保护培育规划图
——沟口片区

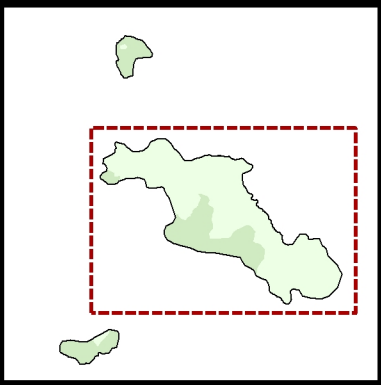
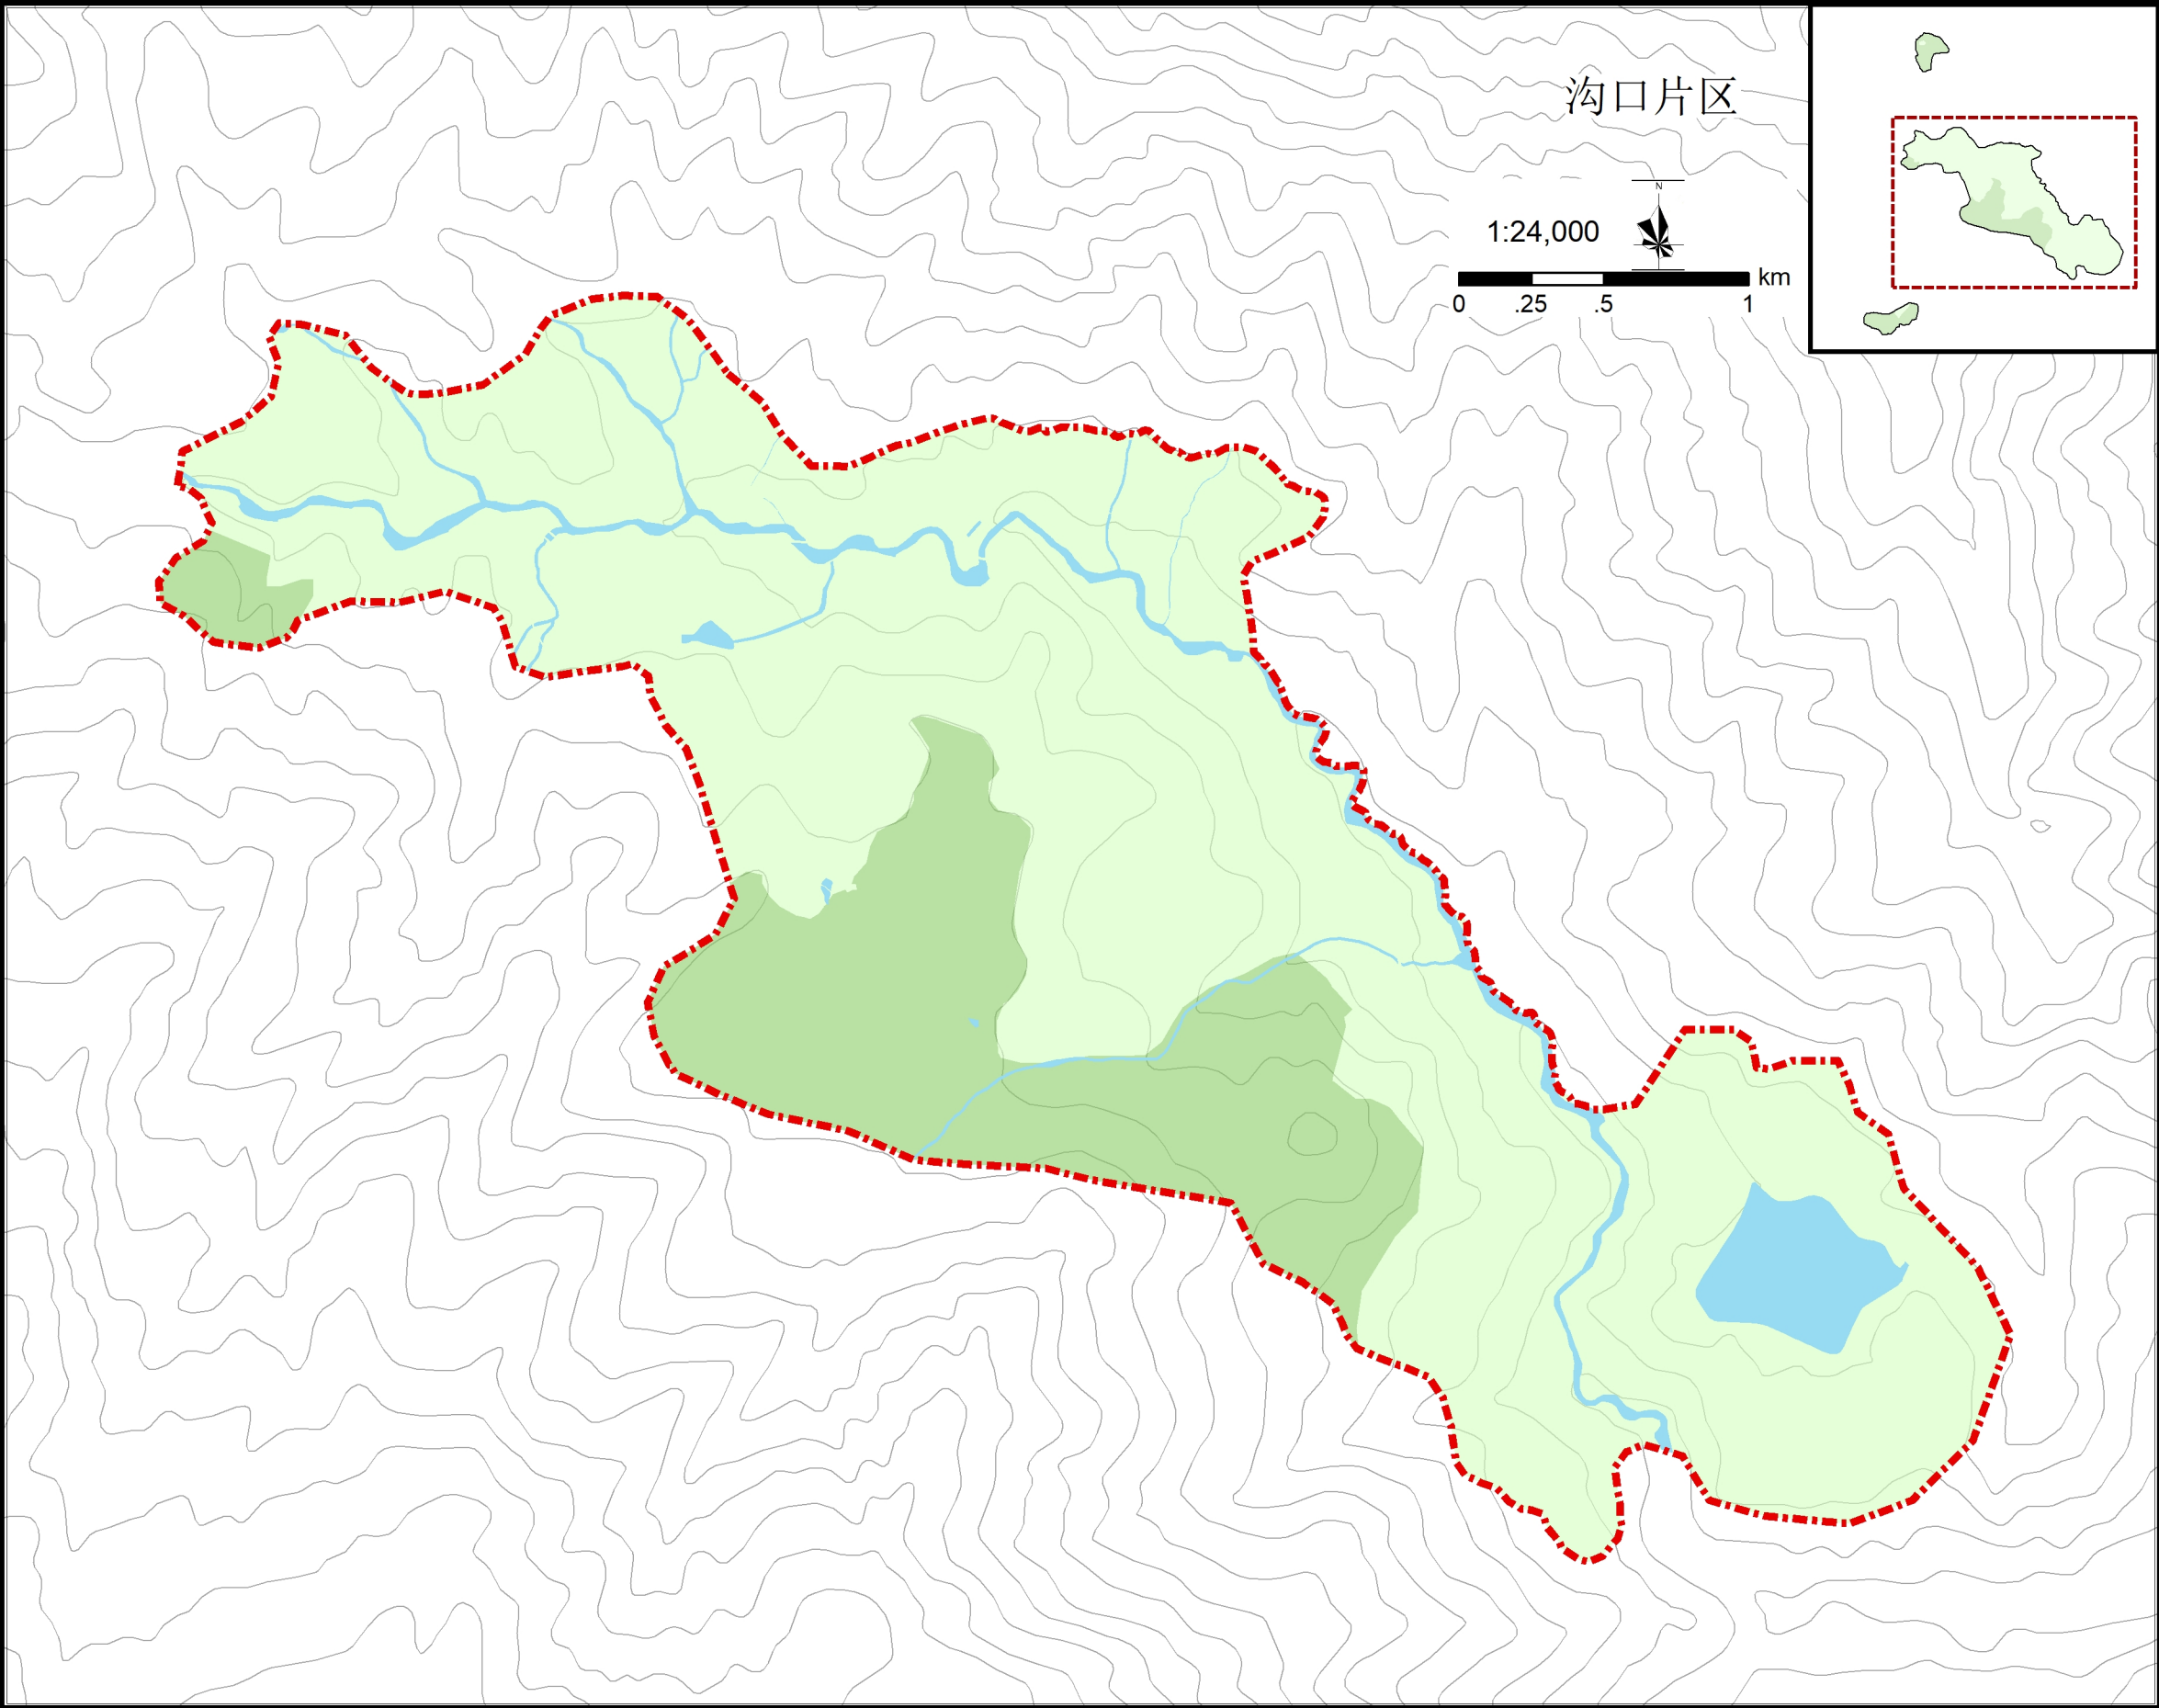


- 图例
- 二级保护区
 - 三级保护区
 - 规划范围
 - 河流水域

组织编制单位	峨边彝族自治县人民政府		
	黑竹沟风景名胜区管理委员会		
承担编制单位	中国城市规划设计研究院		
日期	2021年1月	图号	06-1

黑竹沟风景名胜区详细规划

保护培育规划图
——日峰、荣宏得片区

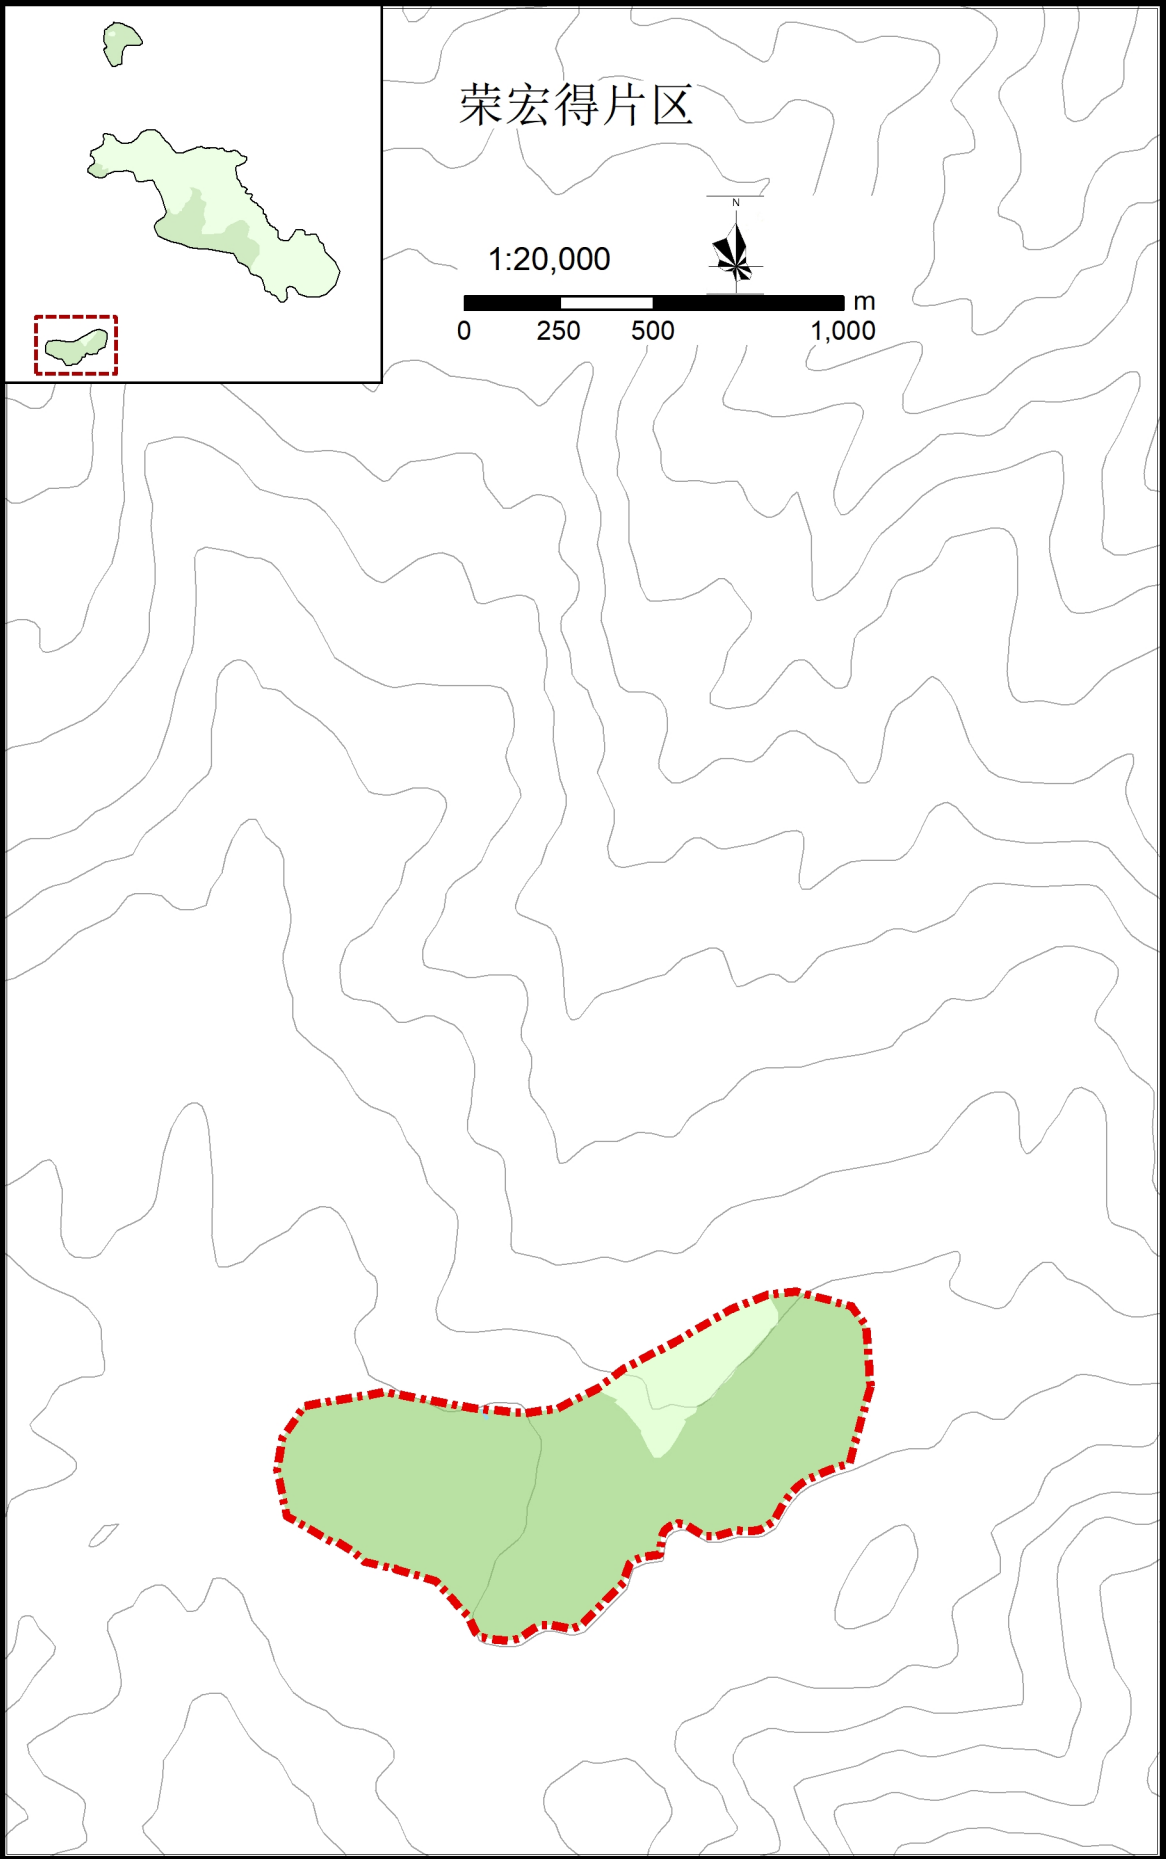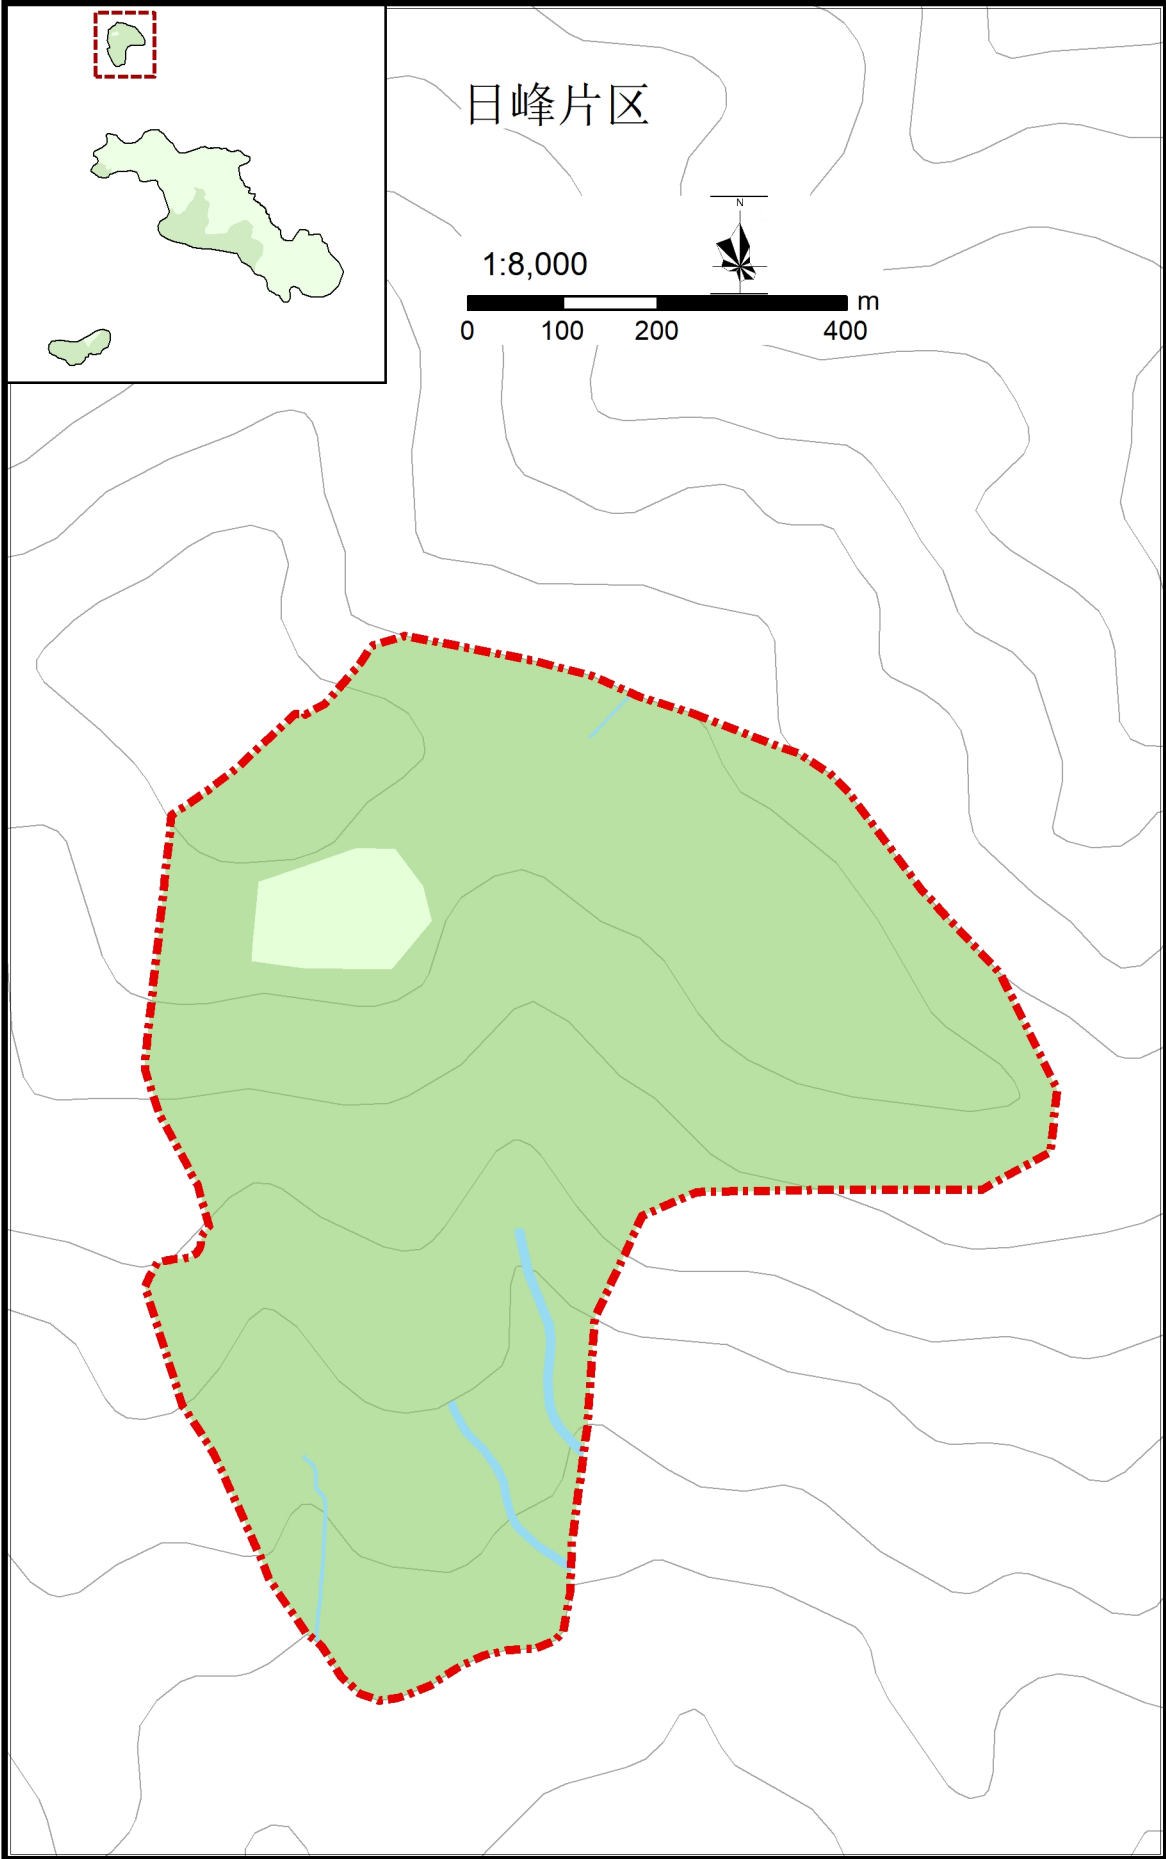

图例

- 二级保护区
- 三级保护区
- 规划范围
- 河流水域



组织编制单位	峨边彝族自治县人民政府		
	黑竹沟风景名胜区管理委员会		
承担编制单位	中国城市规划设计研究院		
日期	2021年1月	图号	06-2

风景游赏规划图 ——沟口片区



黑竹沟风景名胜区详细规划

风景游赏规划图 ——日峰、荣宏得片区

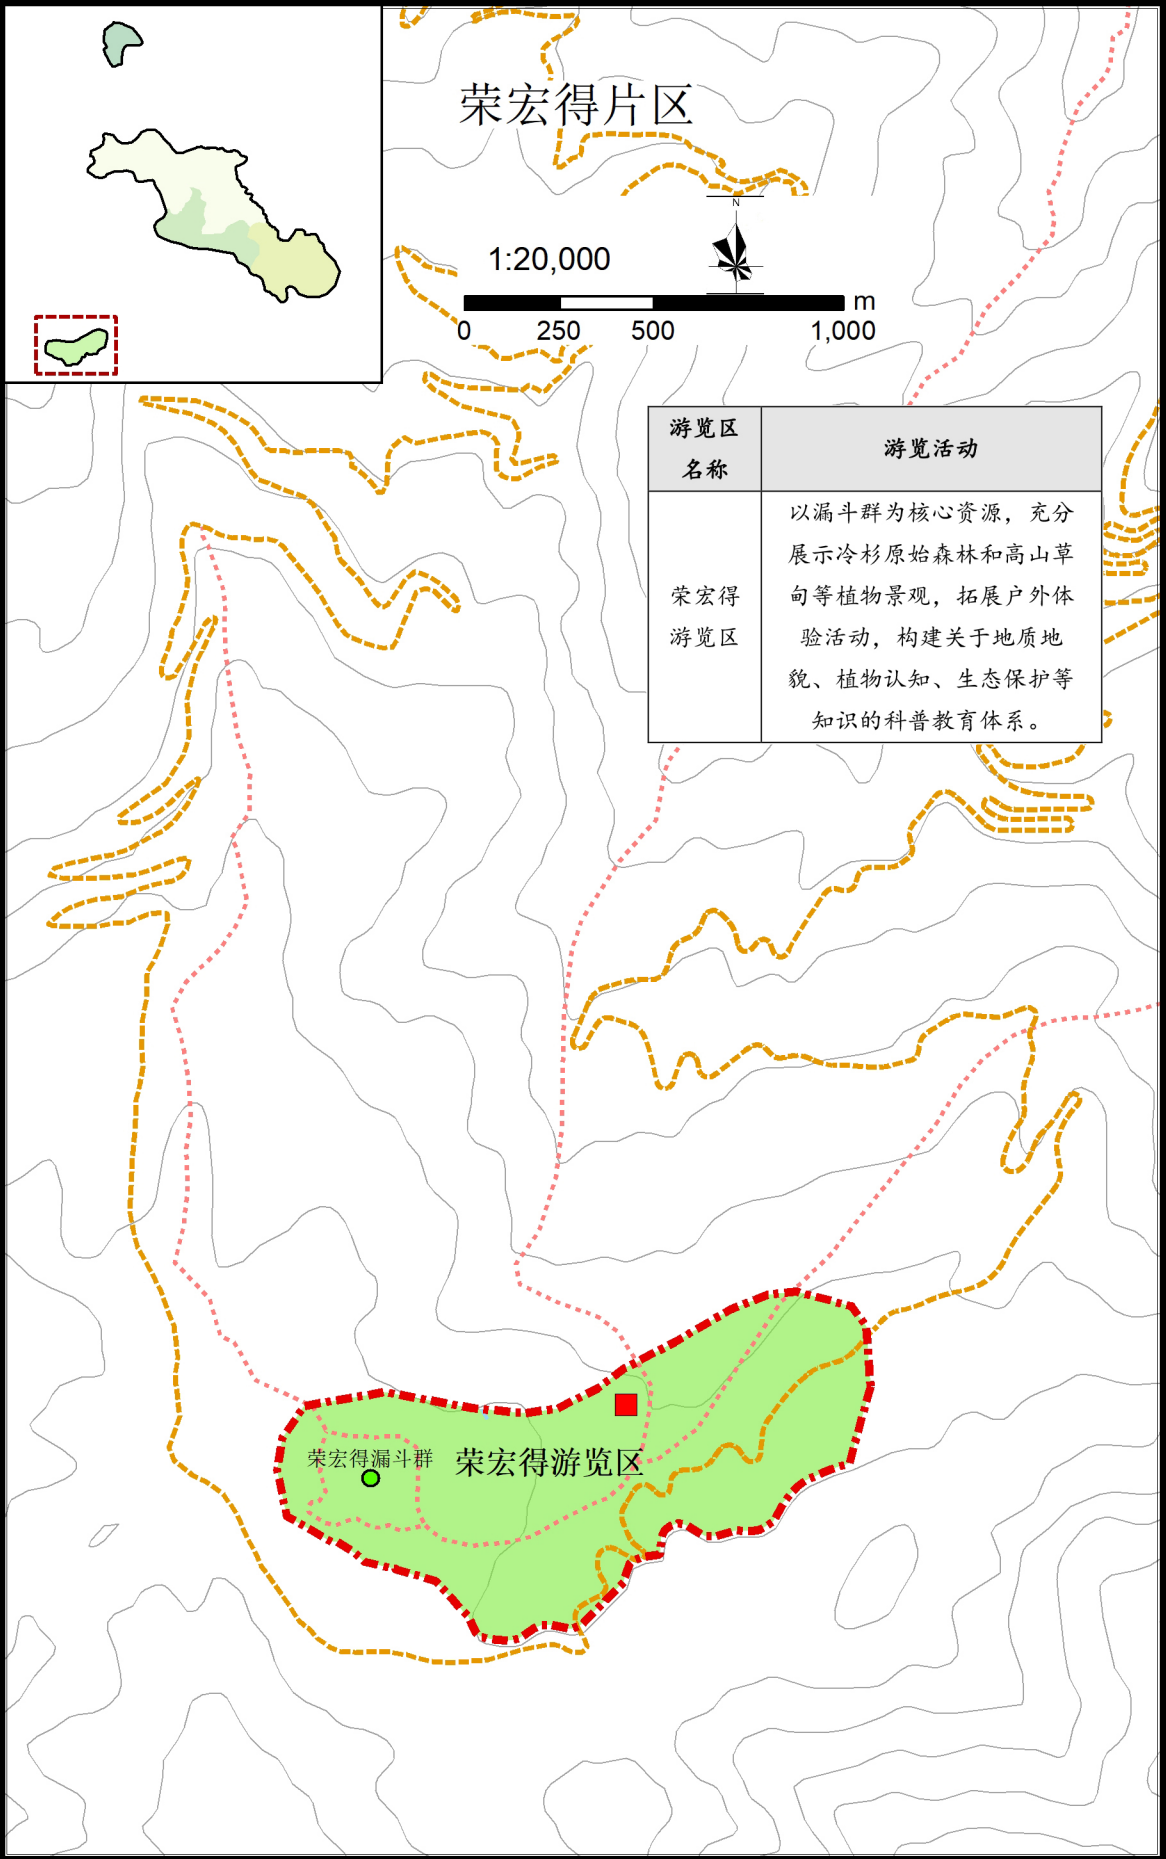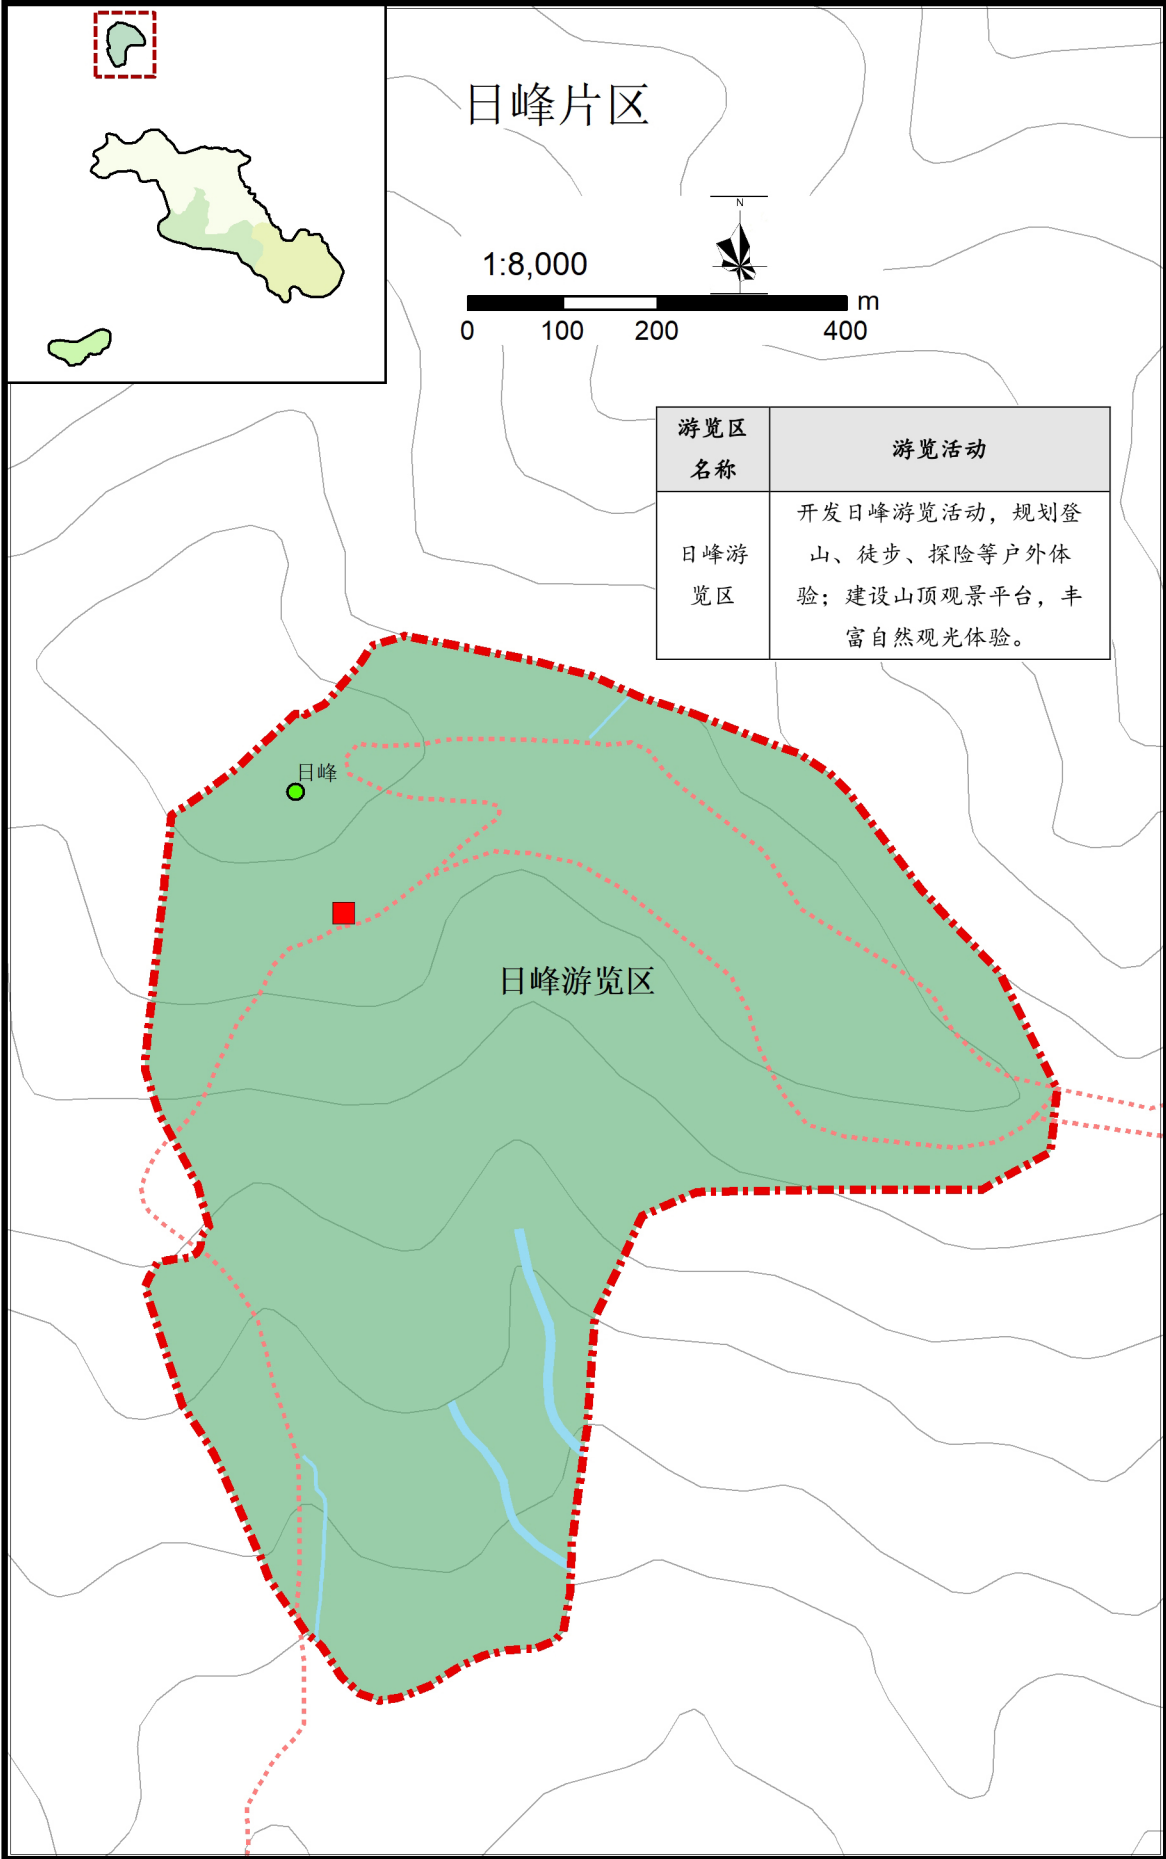

图例

- 景观资源点
- 游览片区
- 旅游客运站
- 停车场
- 游客中心
- 旅游服务村
- 旅游服务点
- 旅游服务部
- 公路
- 车行游览主路
- 车行游览支路
- 林场巡护路
- 步行游览路
- 规划范围
- 河流水域

组织编制单位

峨边彝族自治县人民政府
黑竹沟风景名胜区管理委员会

承担编制单位


中国城市规划设计研究院

日期

2021年1月 图号 07-2

黑竹沟风景名胜区详细规划



旅游服务设施规划图 ——沟口片区

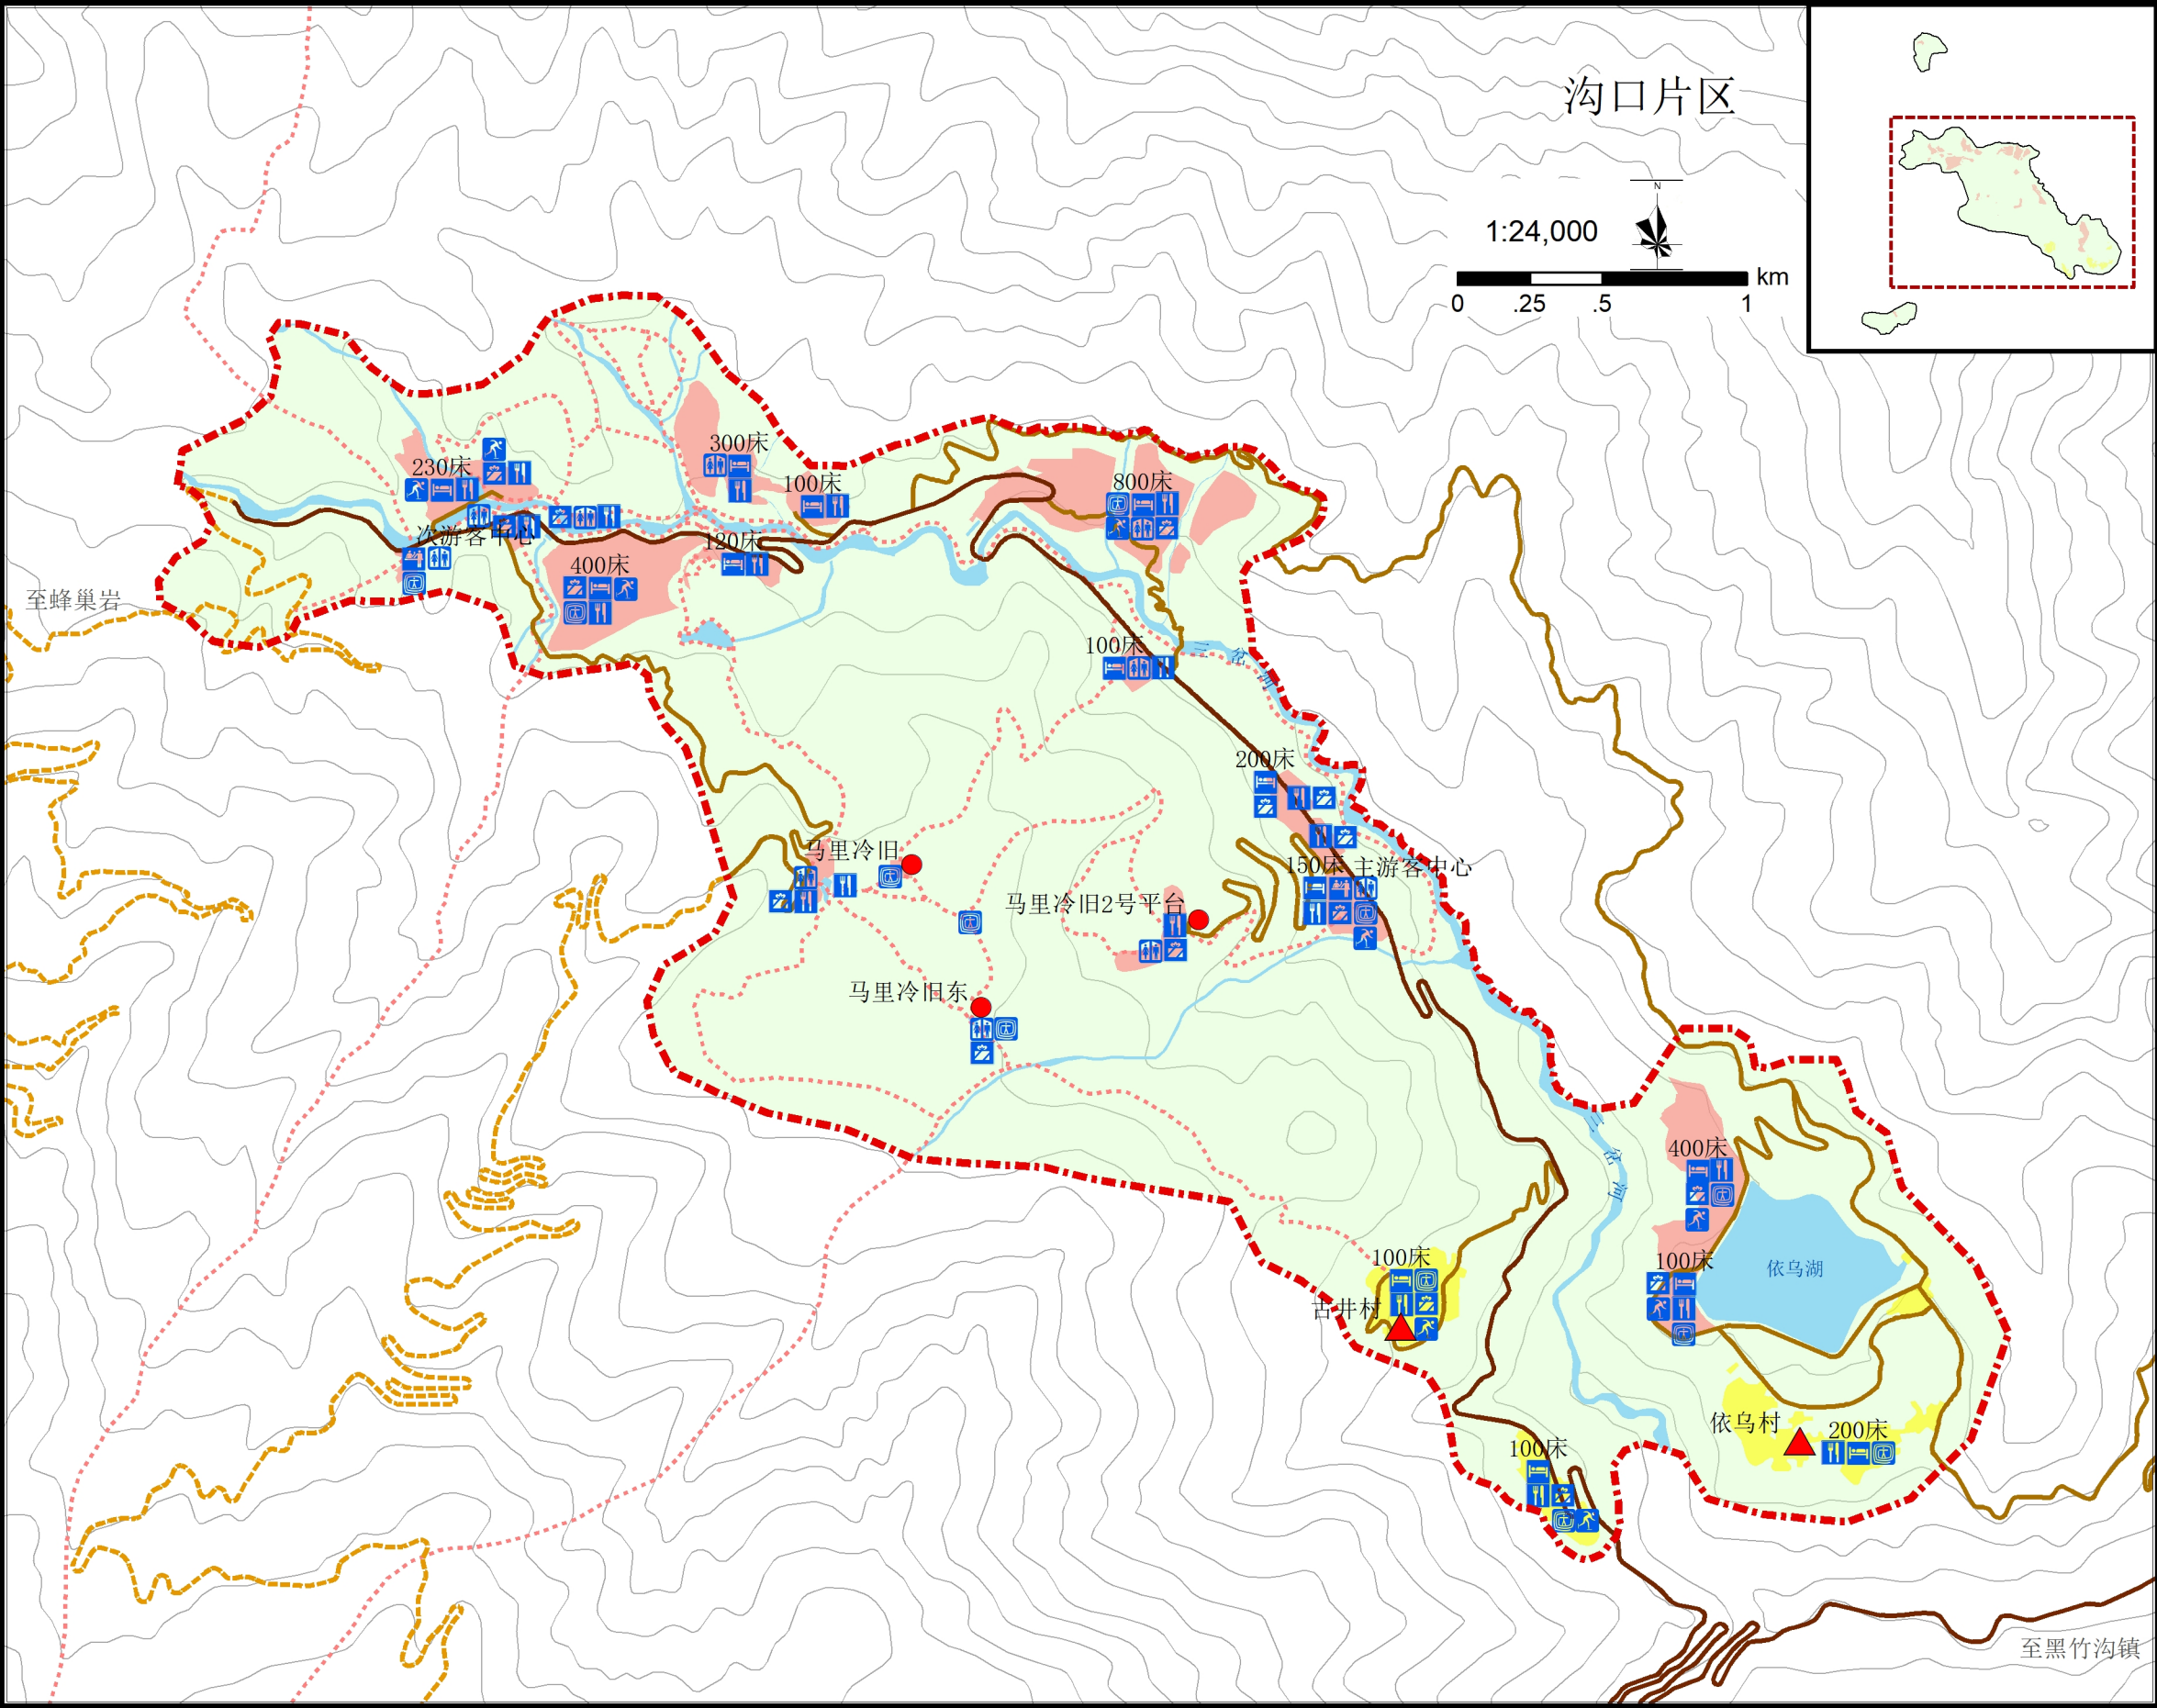

图例			
	旅游服务村		
	旅游服务点		
	旅游服务部		
	游客中心		
	住宿设施		
	文化设施		
	娱乐设施		
	餐饮设施		
	购物设施		
	卫生公厕		
	旅游服务设施		
	村庄居民点		
	公路		
	车行游览主路		
	车行游览支路		
	林场巡护路		
	步行游览路		
	规划范围		
	河流水域		
组织编制单位	峨边彝族自治县人民政府		
	黑竹沟风景名胜区管理委员会		
承担编制单位	中国城市规划设计研究院		
日期	2021年1月	图号	08-1

黑竹沟风景名胜区详细规划

旅游服务设施规划图 ——日峰、荣宏得片区

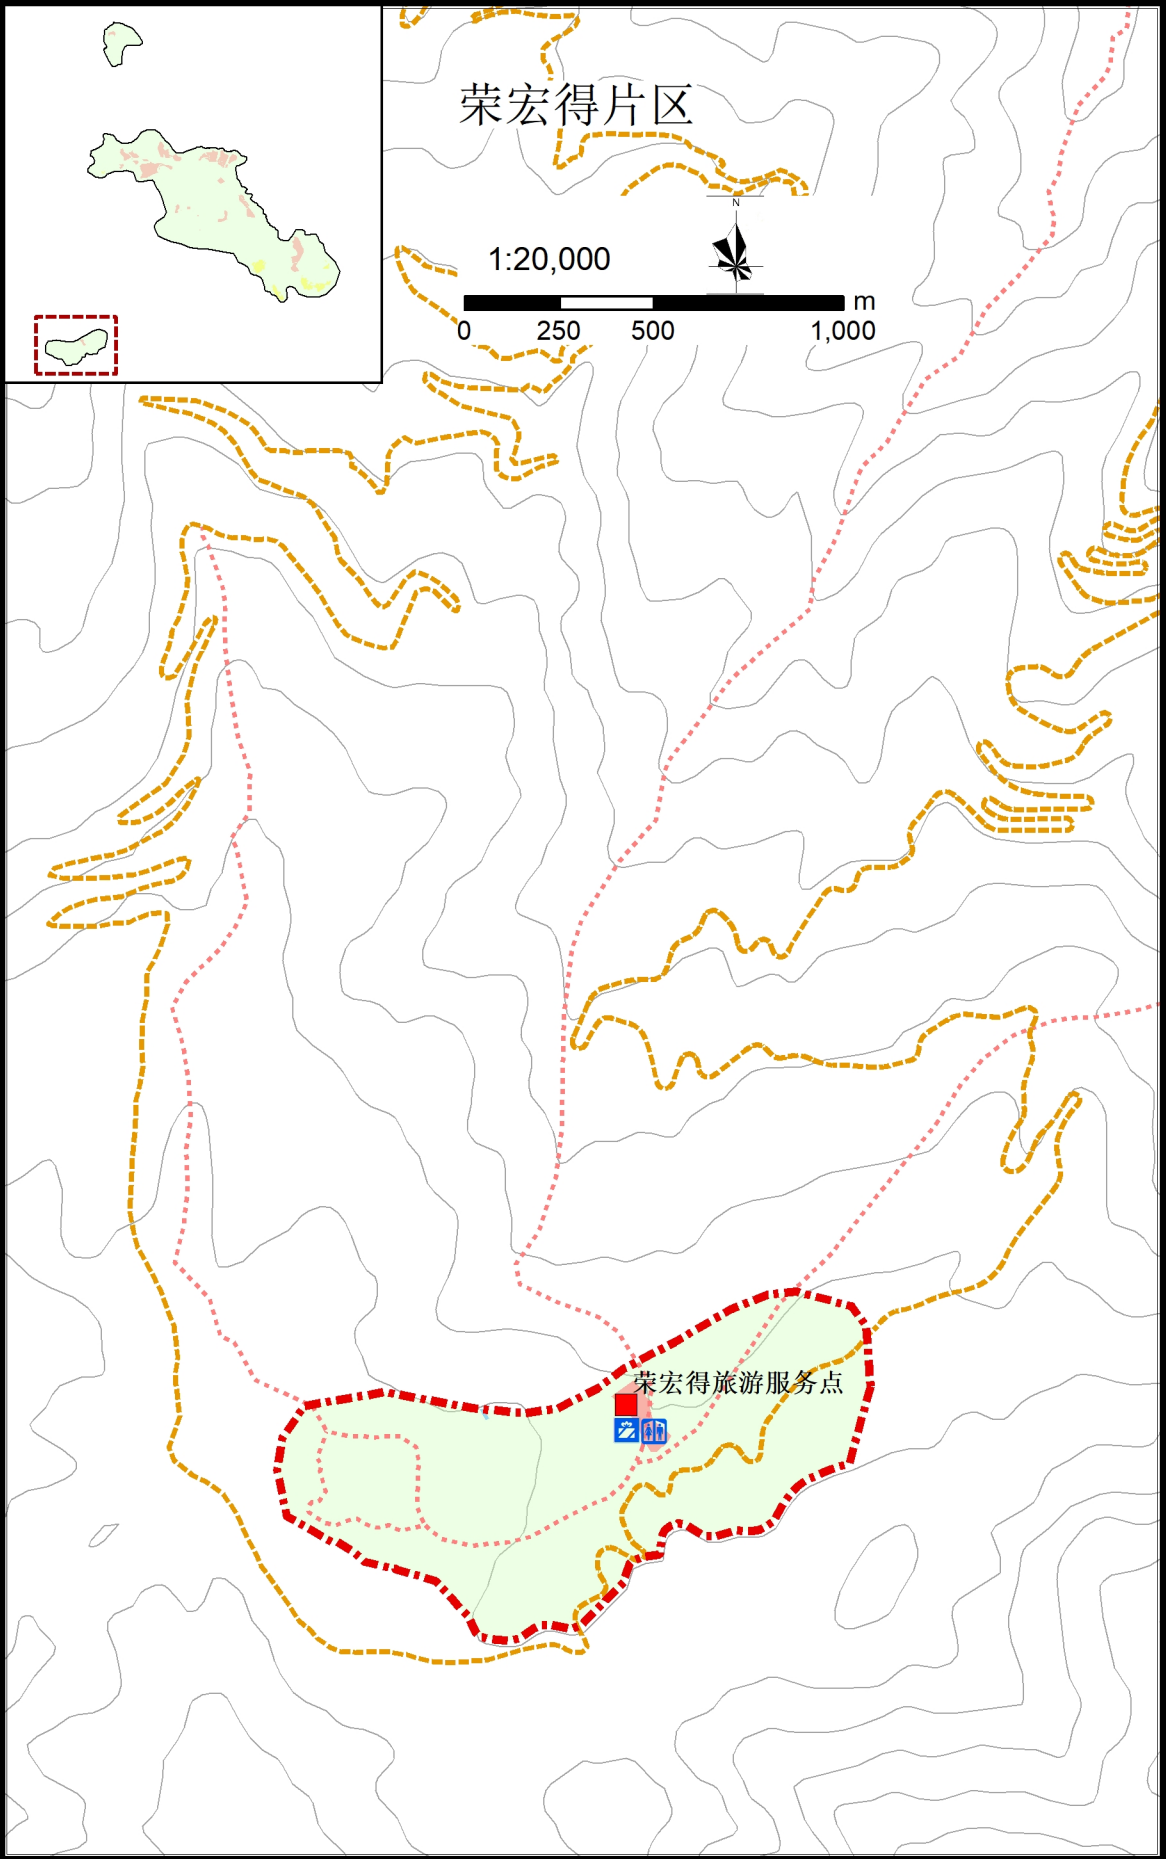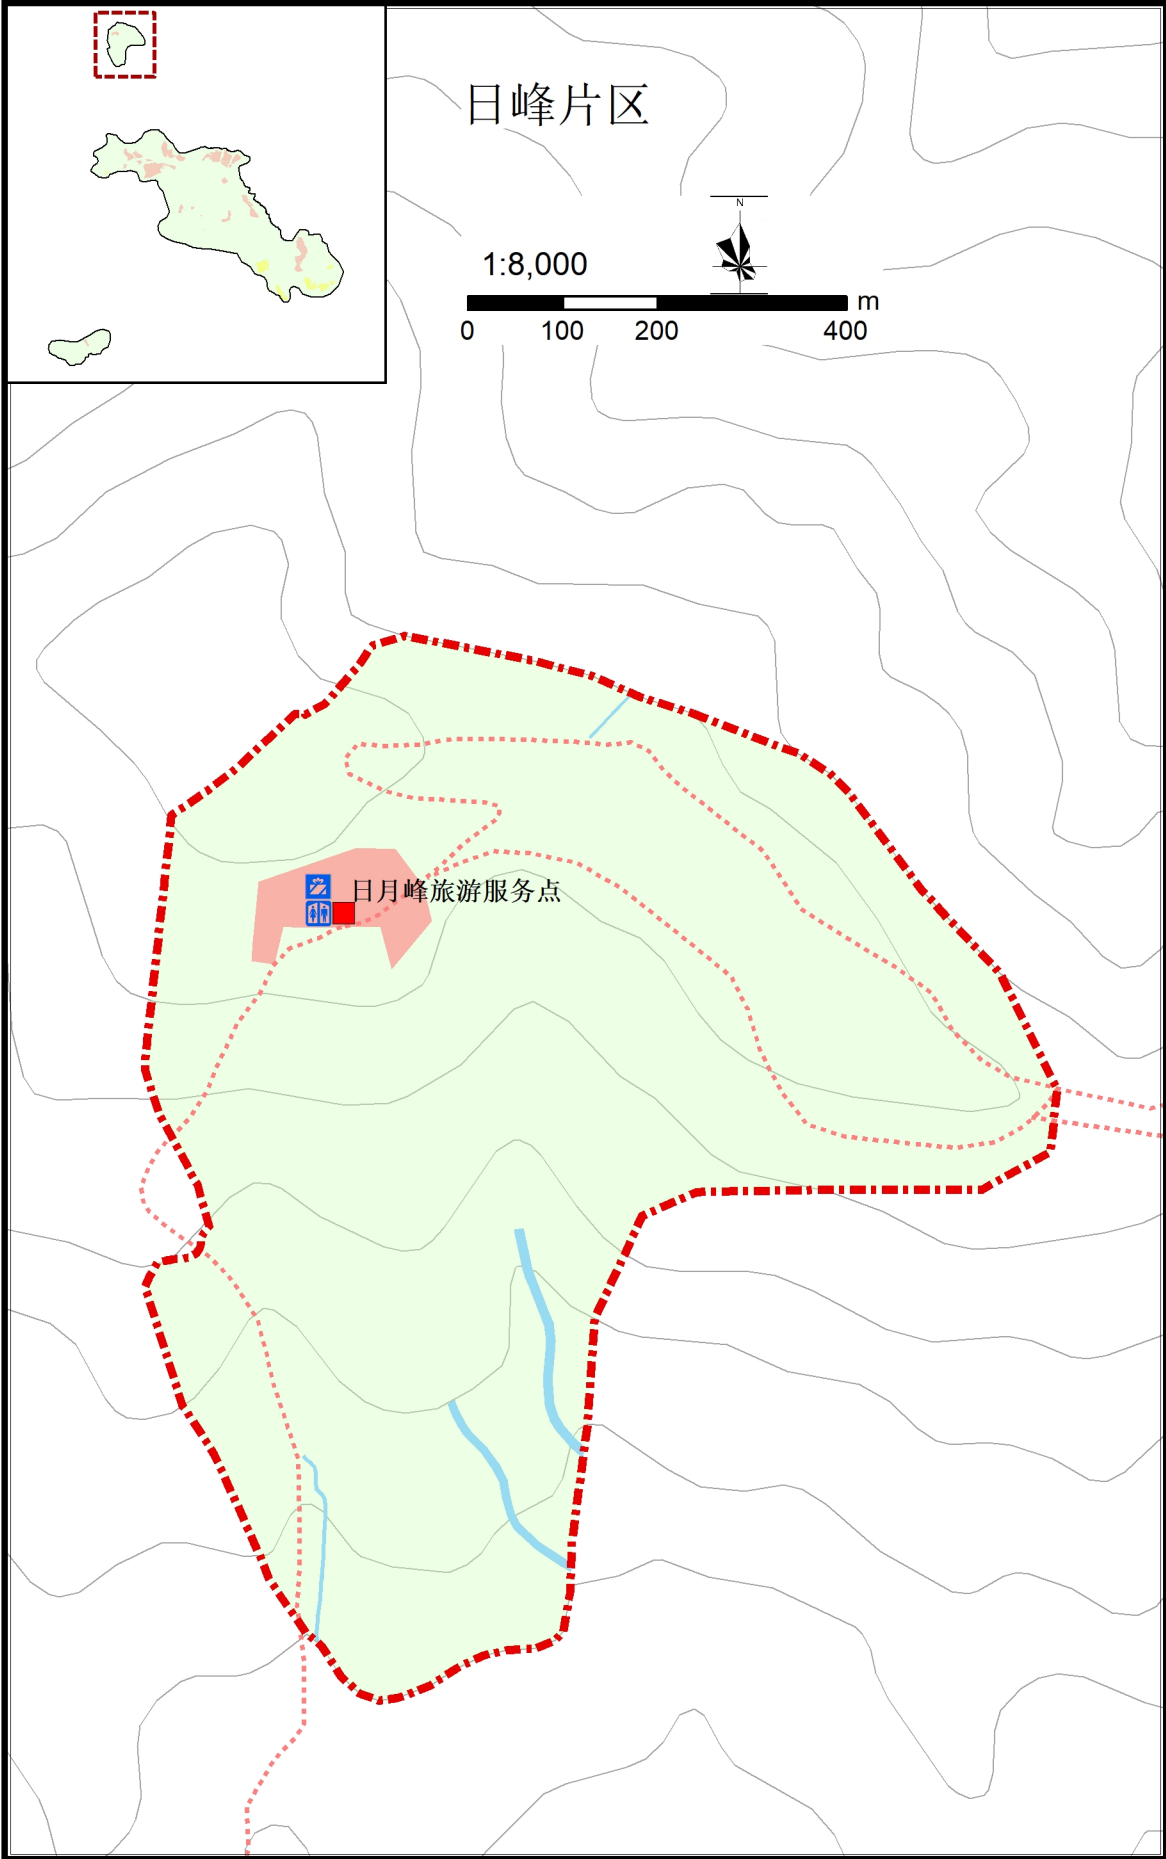


图例

- ▲ 旅游服务村
- 旅游服务点
- 旅游服务部
- 🏠 游客中心
- 🏨 住宿设施
- 🎭 文化设施
- 🍴 餐饮设施
- 🎮 娱乐设施
- 🛒 购物设施
- 🚻 卫生公厕
- 🏠 旅游服务设施
- 🏡 村庄居民点
- 公路
- 车行游览主路
- 车行游览支路
- - 林场巡护路
- - 步行游览路
- 🔲 规划范围
- 🌊 河流水域

组织编制单位	峨边彝族自治县人民政府		
	黑竹沟风景名胜区管理委员会		
承担编制单位	中国城市规划设计研究院		
日期	2021年1月	图号	08-2

黑竹沟风景名胜区详细规划

游览交通规划图

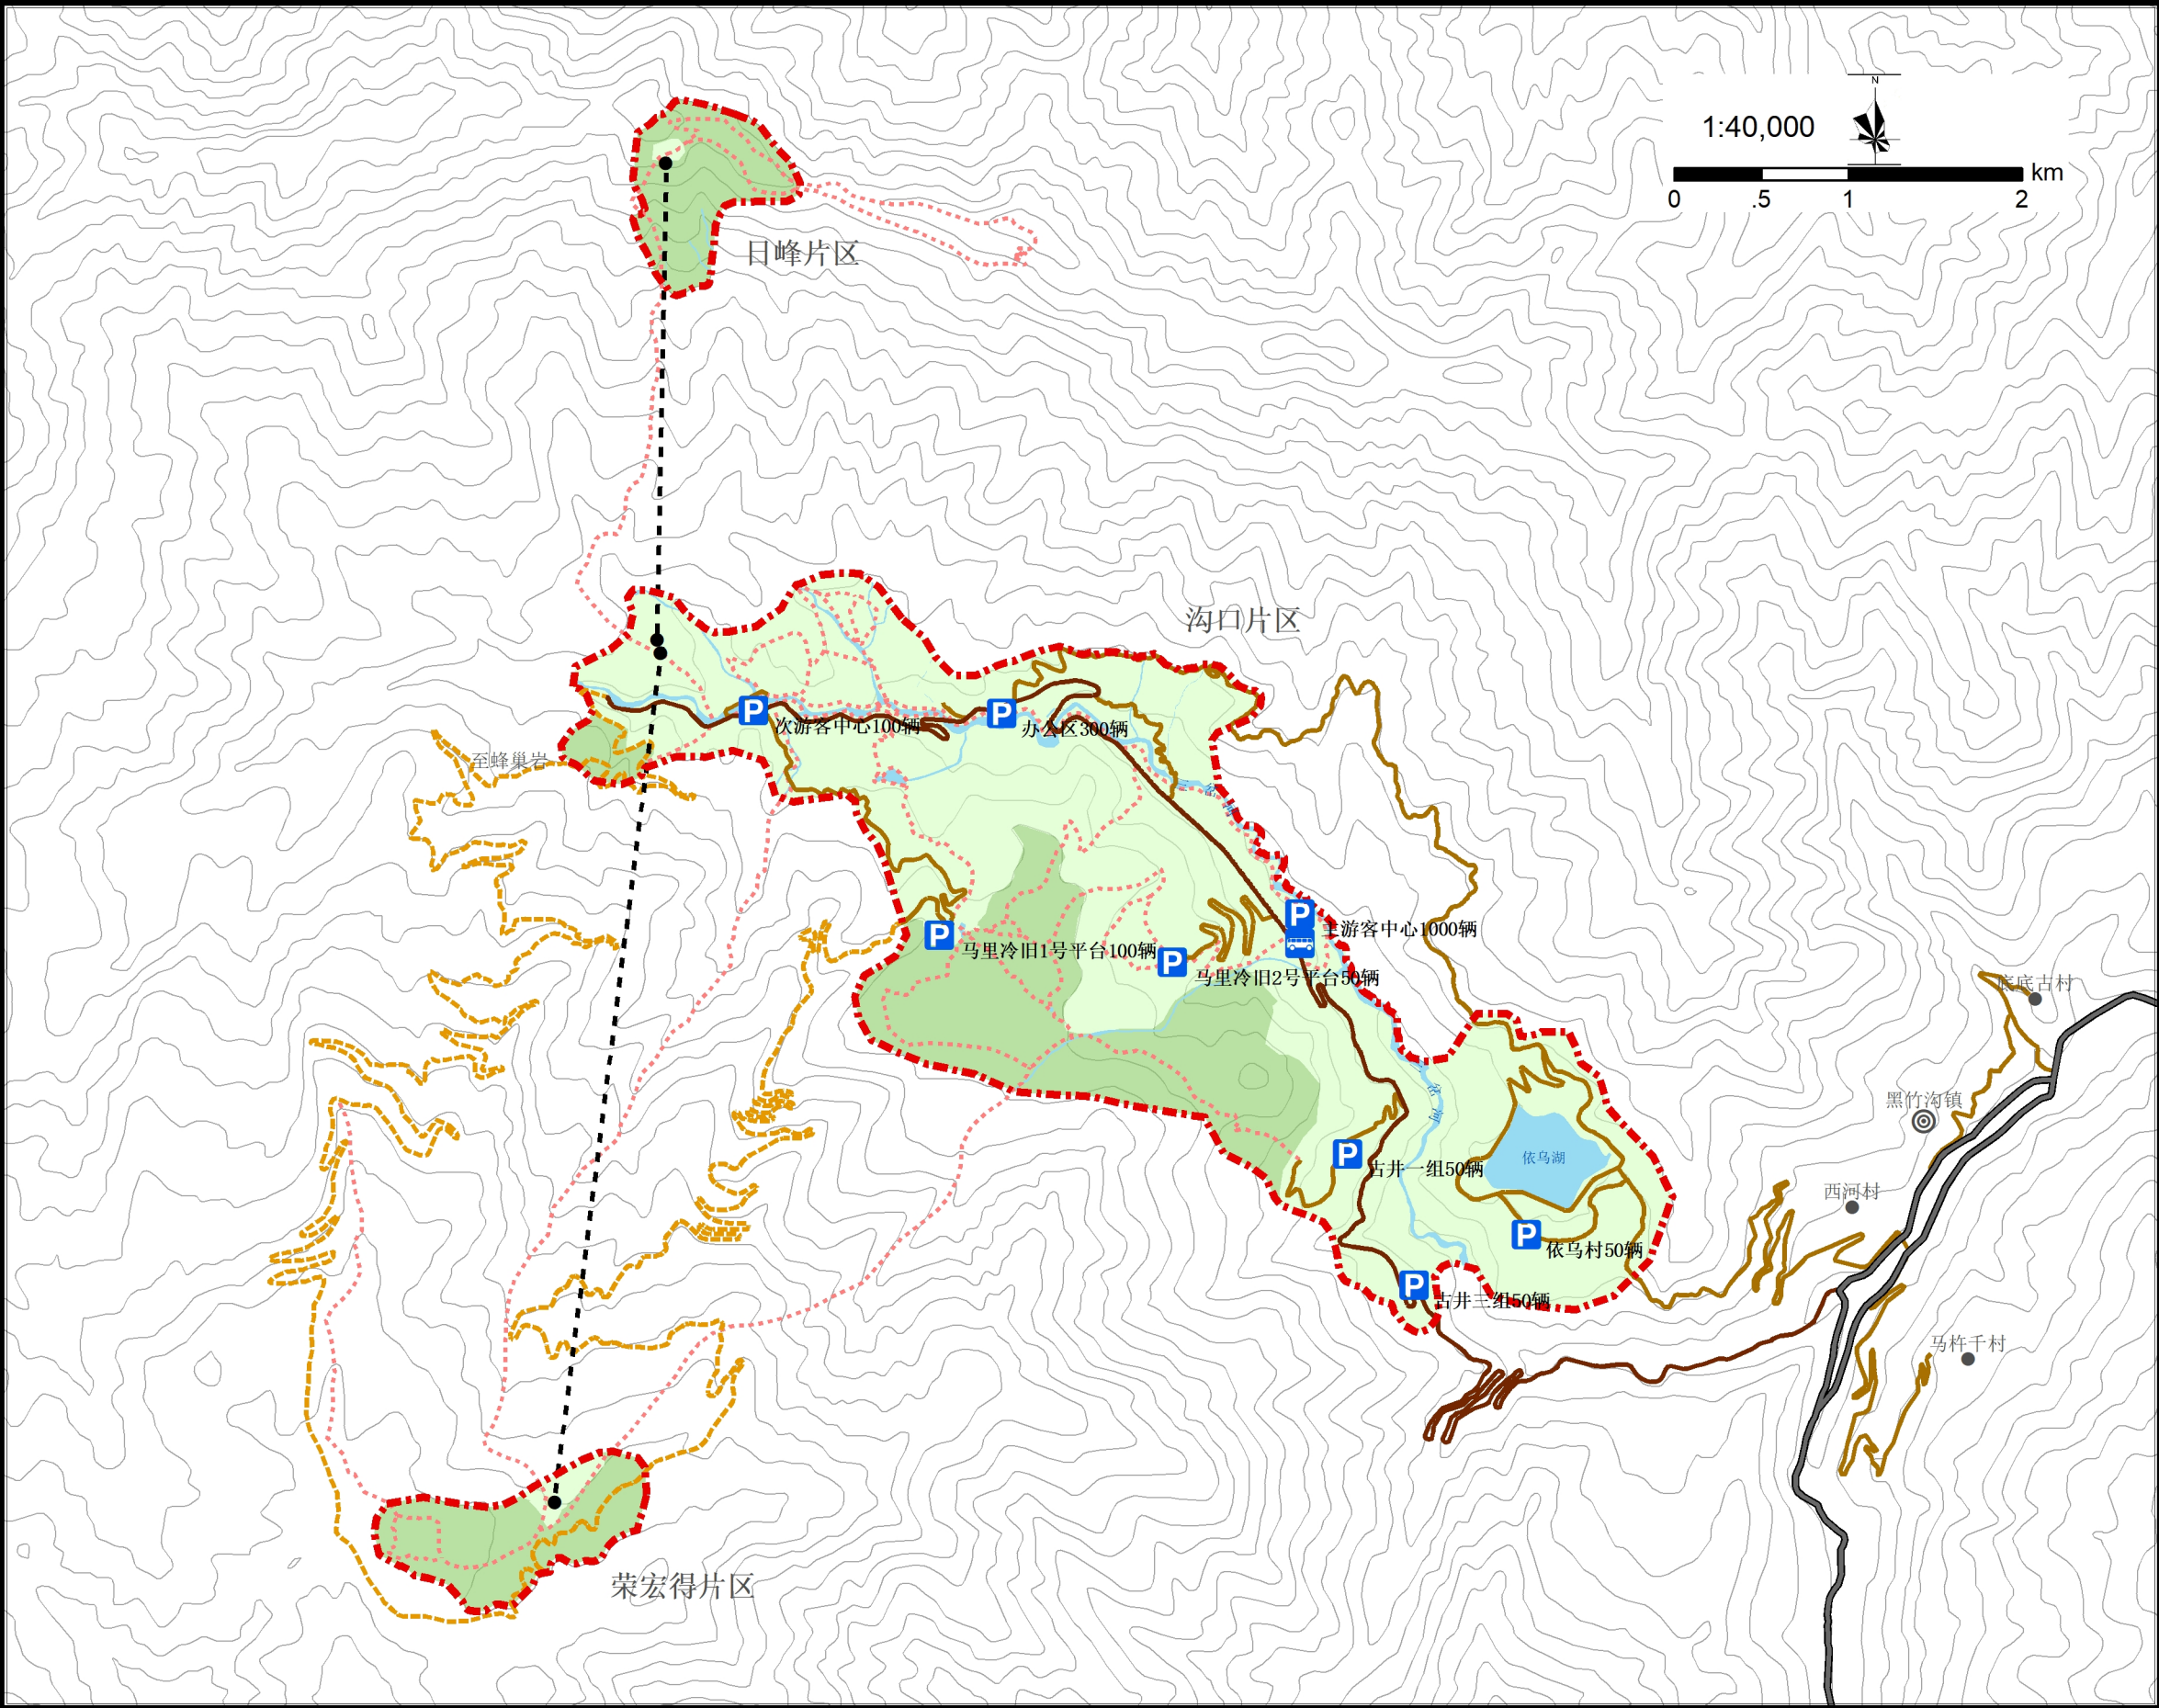


- 图例
- 旅游客运站
 - 停车场
 - 公路
 - 车行游览主路
 - 车行游览支路
 - 林场巡护路
 - 步行游览路
 - 索道（研究论证）
 - 二级保护区
 - 三级保护区
 - 规划范围
 - 河流水域

组织编制单位	峨边彝族自治县人民政府		
	黑竹沟风景名胜区管理委员会		
承担编制单位	中国城市规划设计研究院		
日期	2021年1月	图号	09

黑竹沟风景名胜区详细规划

游览交通规划图 ——沟口片区


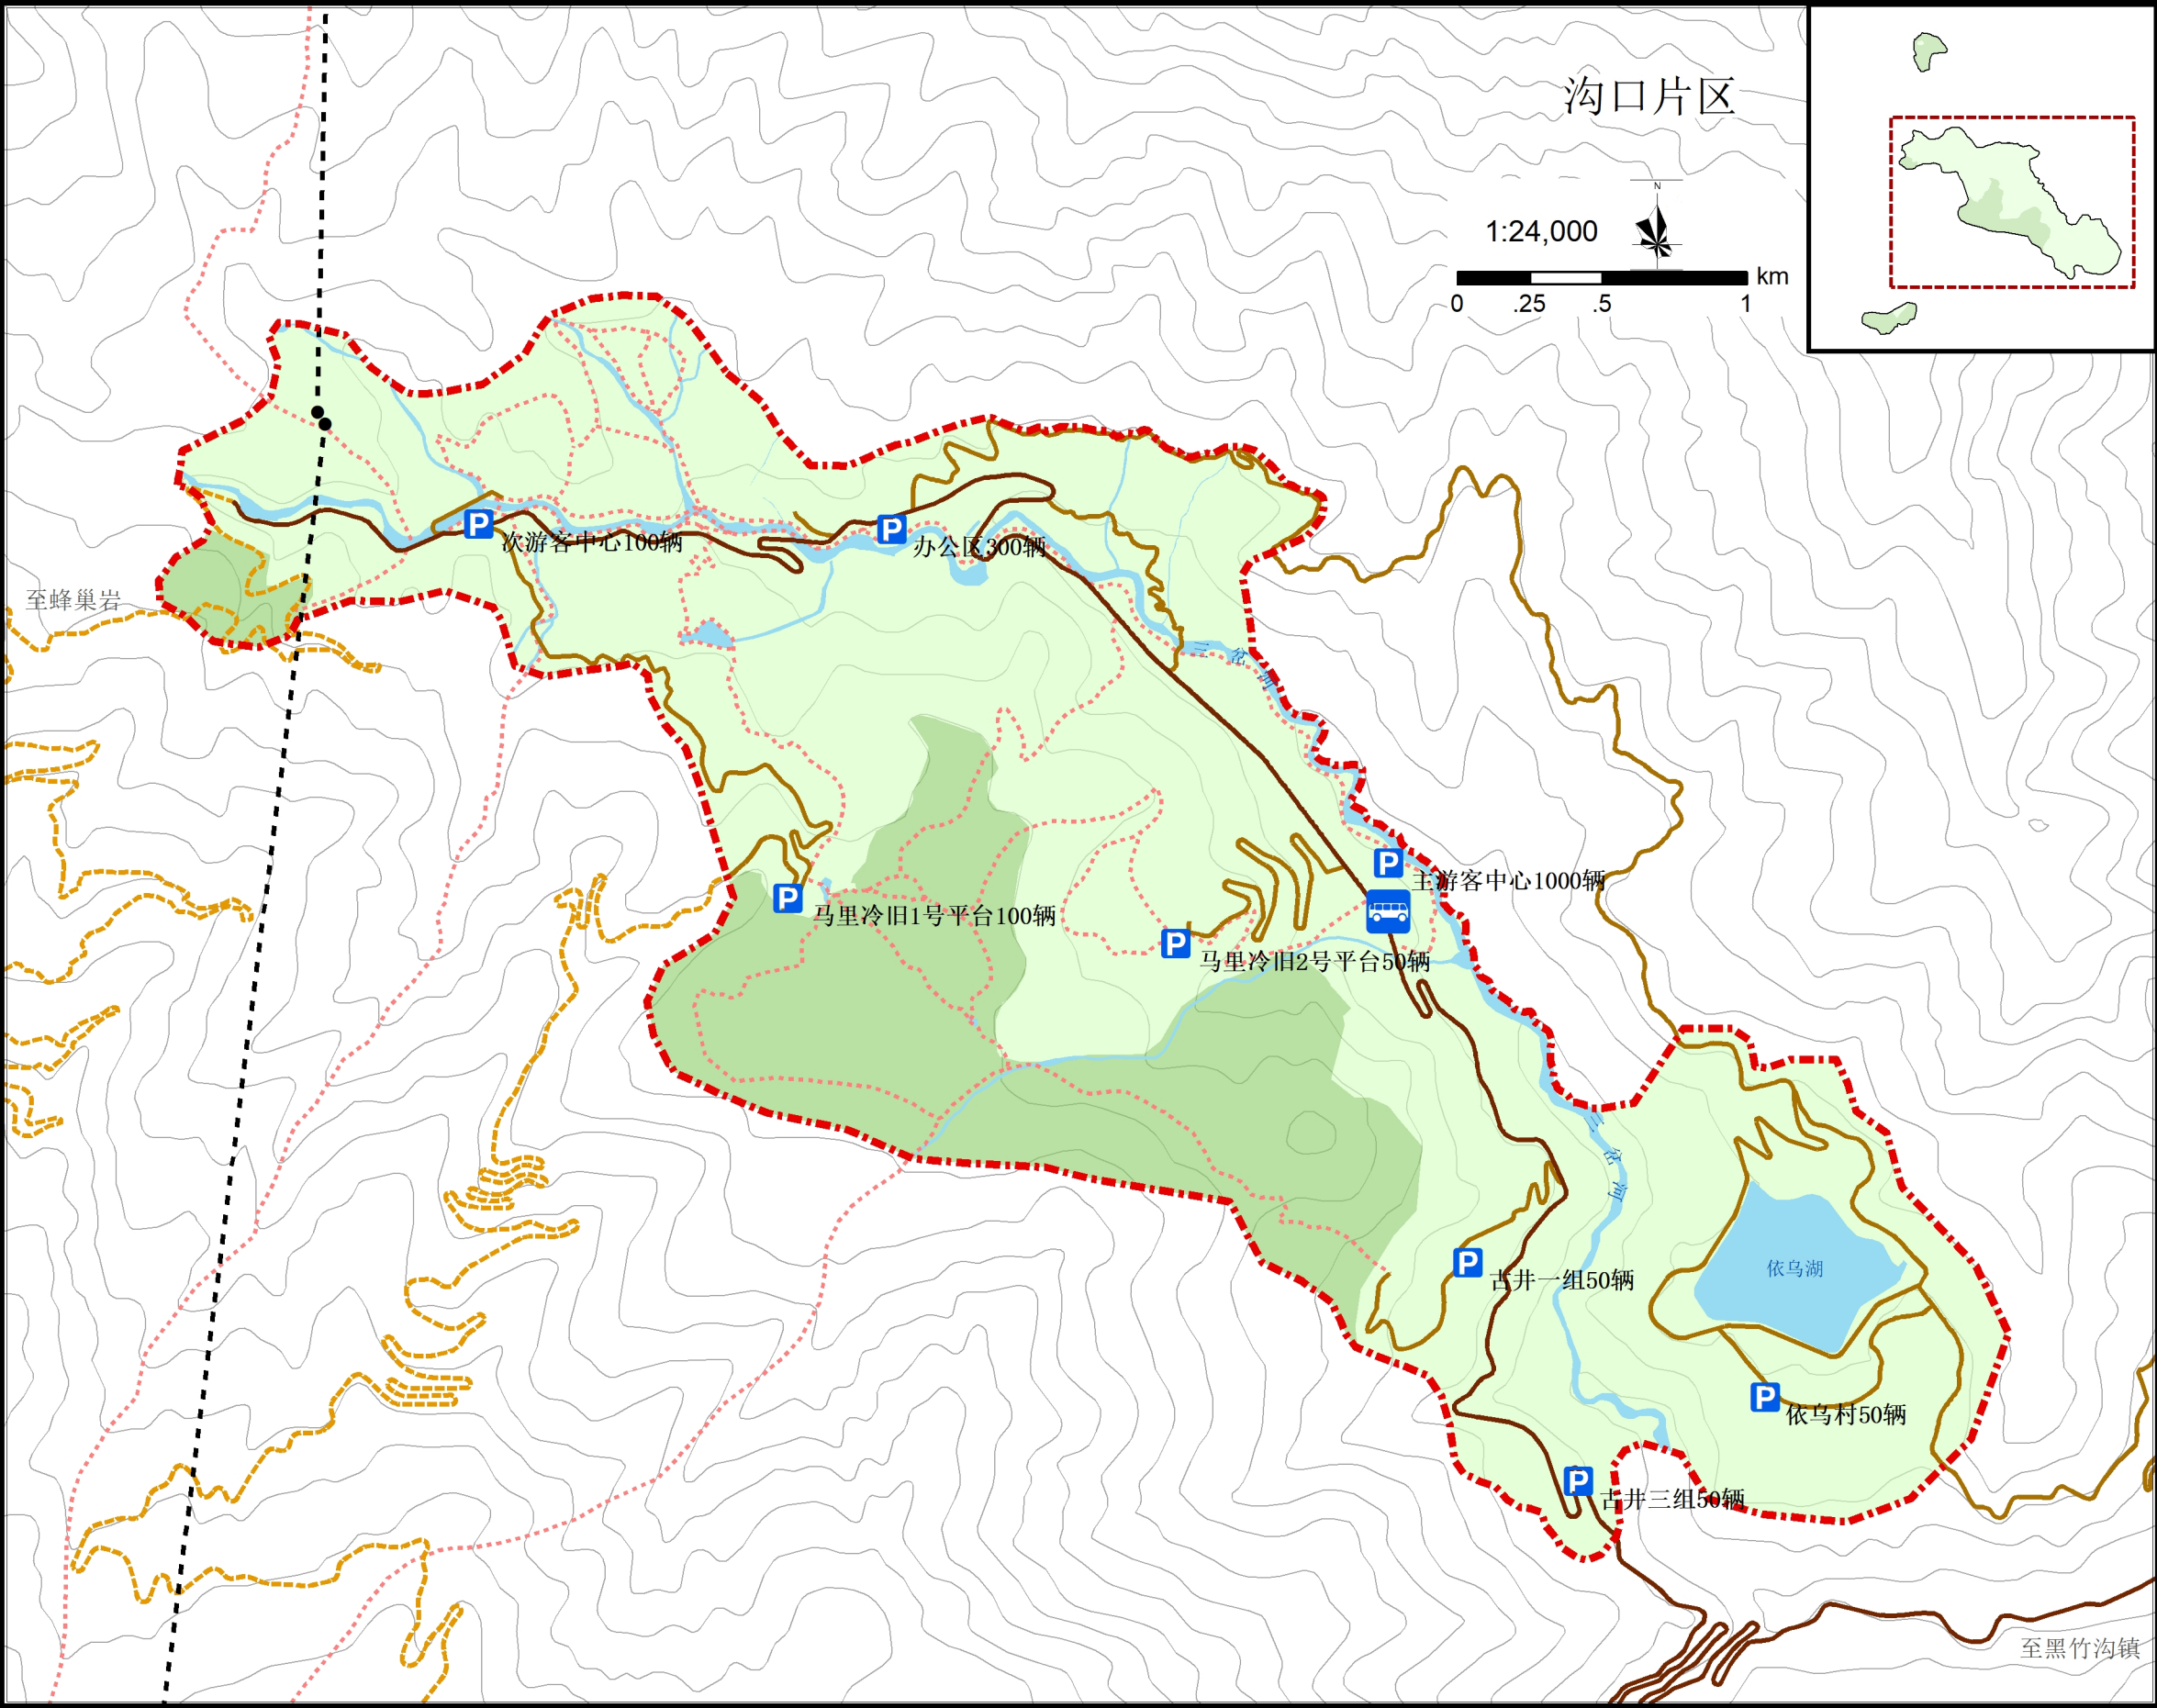


- 图例
- 旅游客运站
 - 停车场
 - 公路
 - 车行游览主路
 - 车行游览支路
 - 林场巡护路
 - 步行游览路
 - 索道（研究论证）
 - 二级保护区
 - 三级保护区
 - 规划范围
 - 河流水域

组织编制单位	峨边彝族自治县人民政府		
	黑竹沟风景名胜区管理委员会		
承担编制单位	中国城市规划设计研究院		
日期	2021年1月	图号	09-1

黑竹沟风景名胜区详细规划

游览交通规划图 ——日峰、荣宏得片区

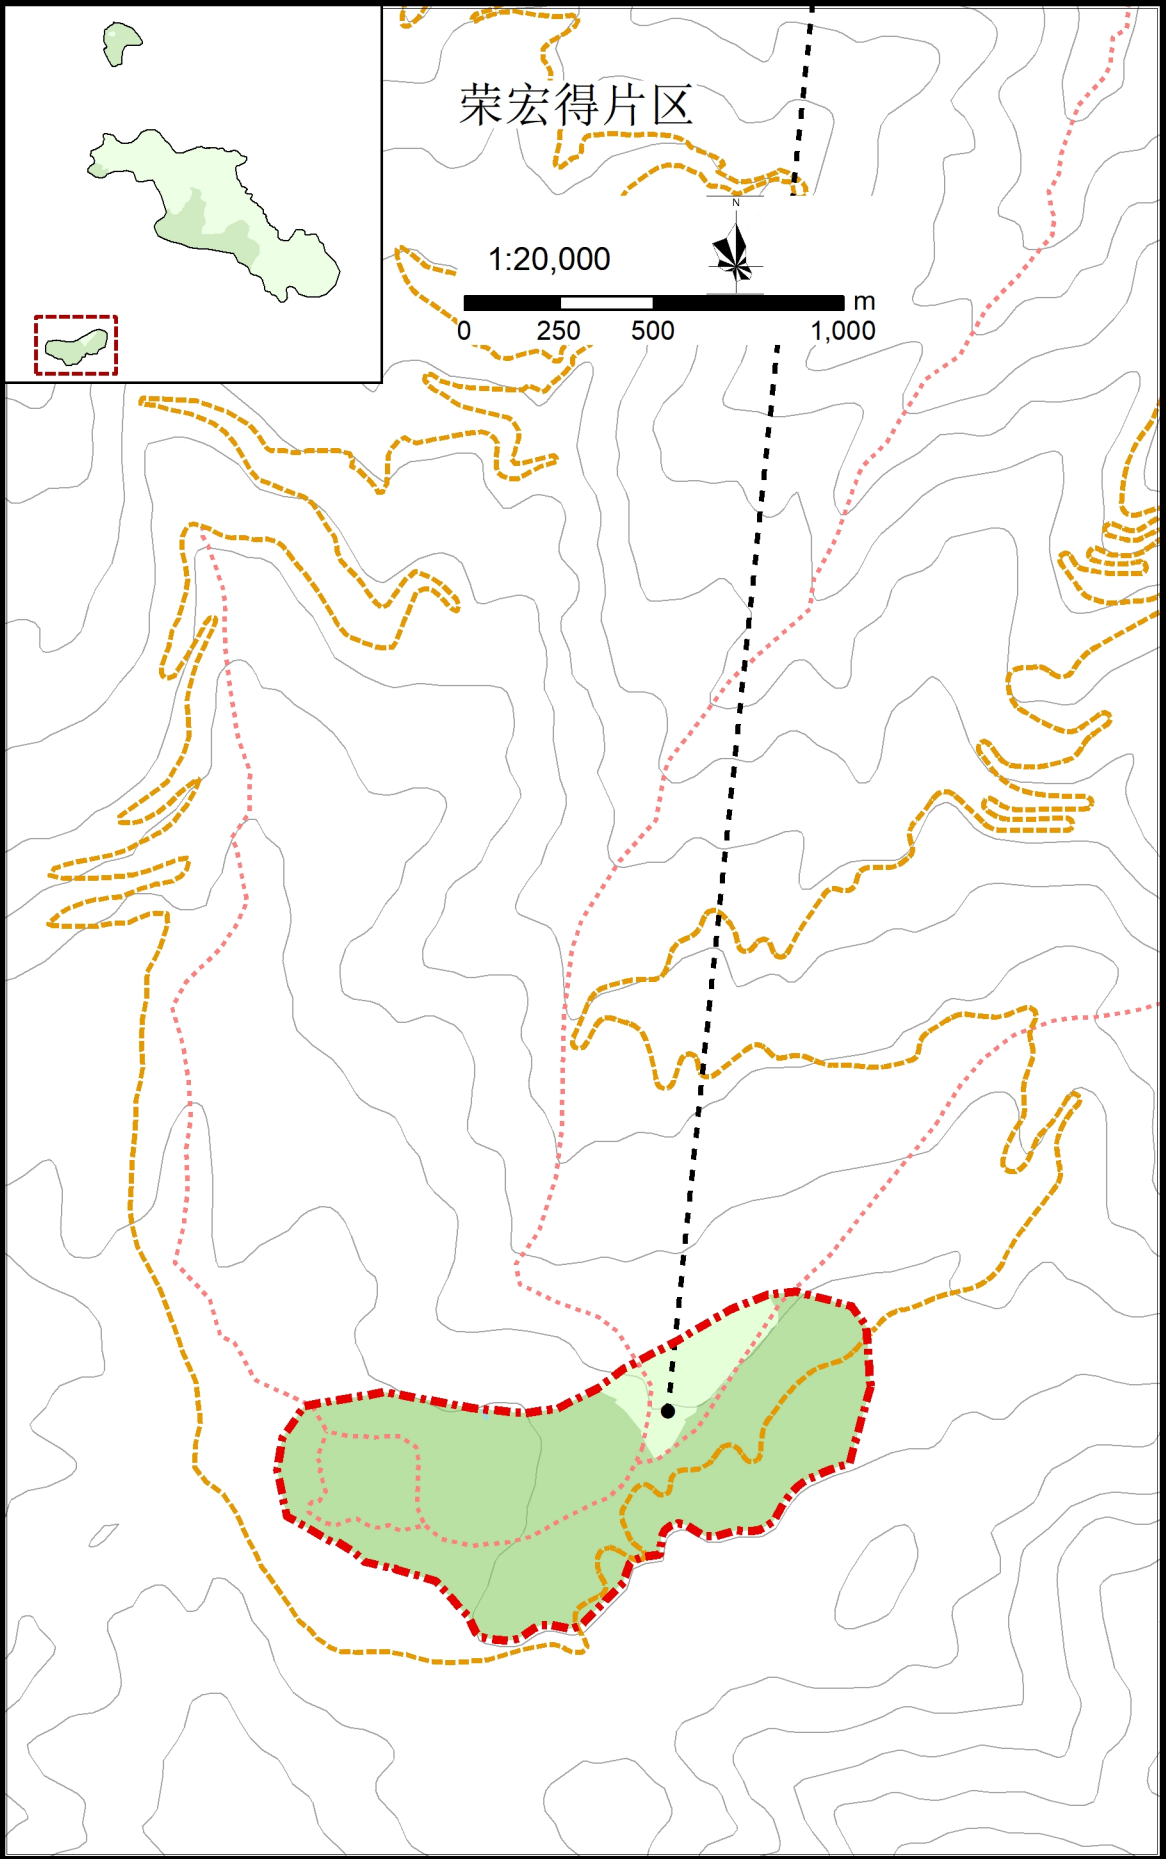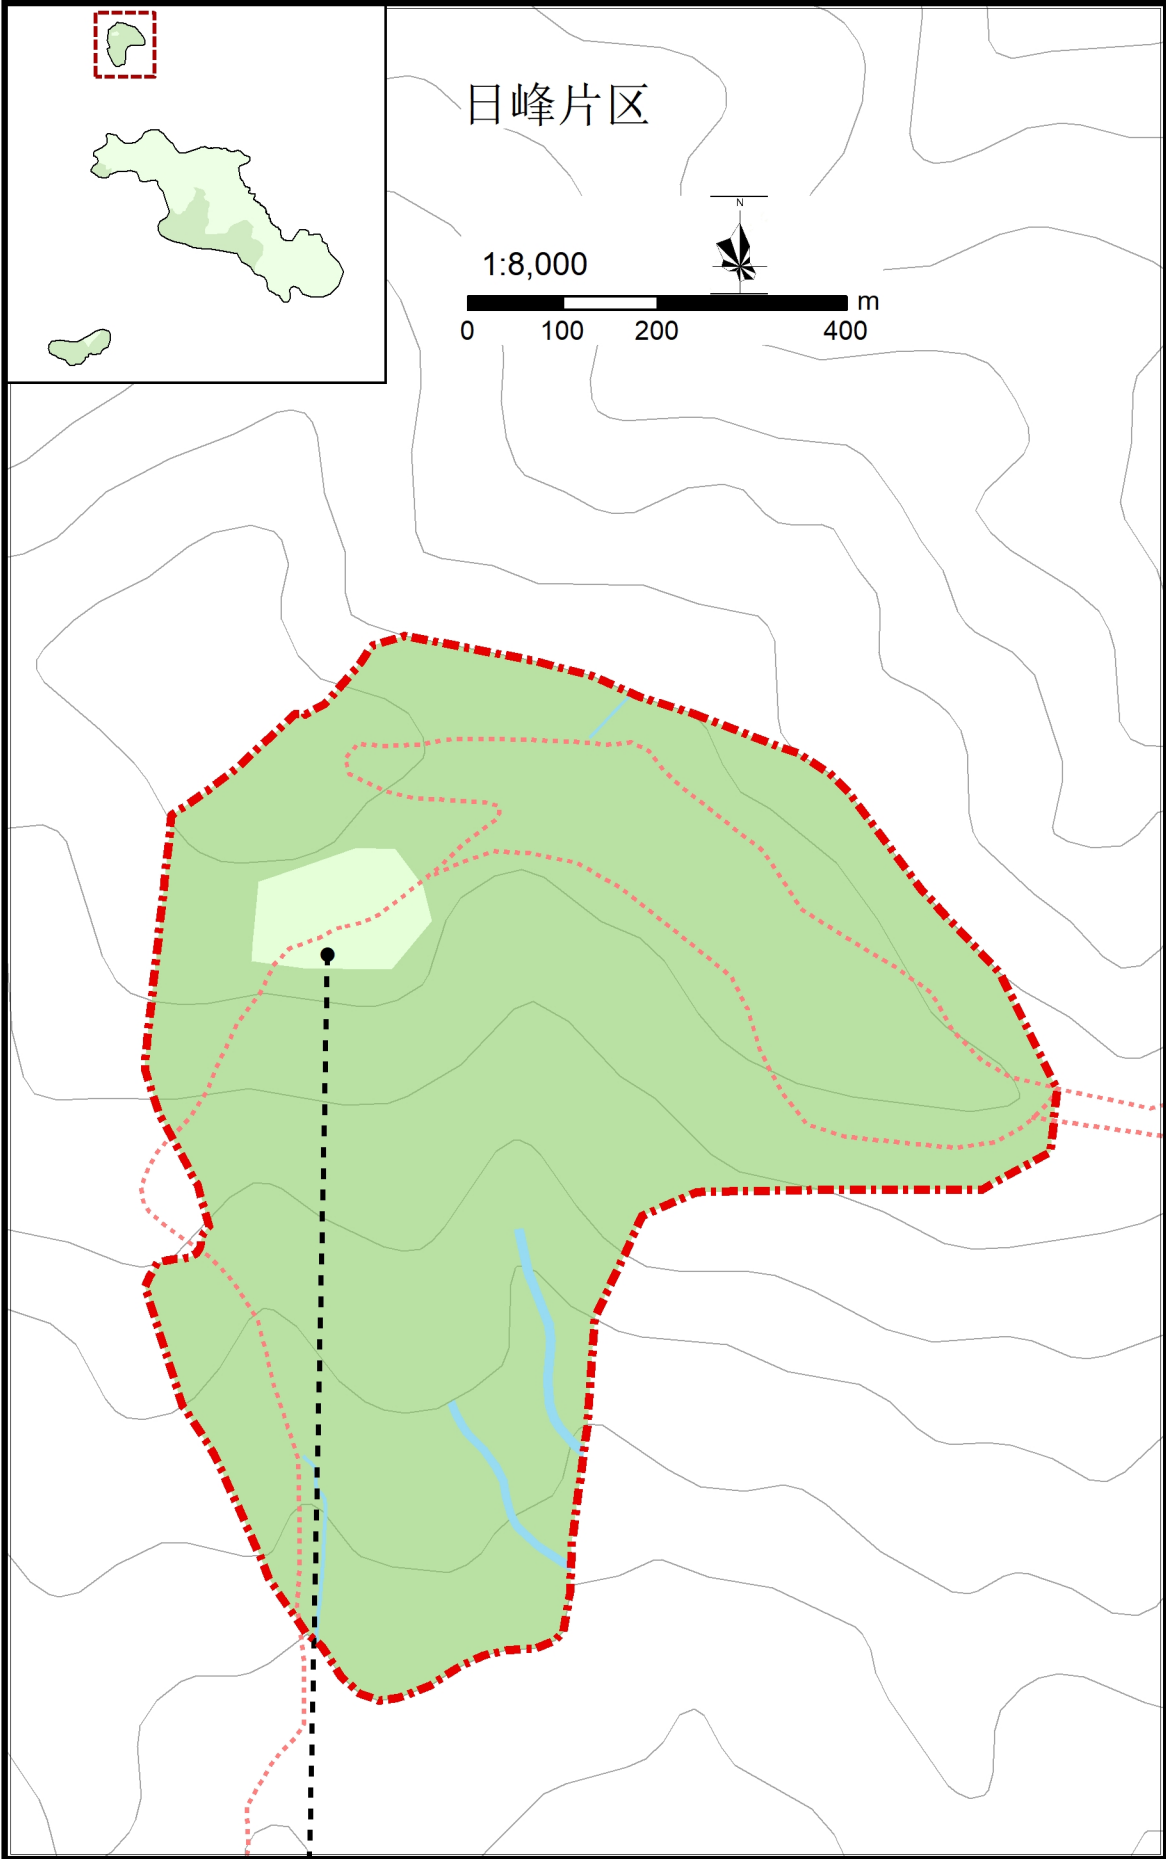

图例

- 旅游客运站
- 停车场
- 公路
- 车行游览主路
- 车行游览支路
- 林场巡护路
- 步行游览路
- 索道（研究论证）
- 二级保护区
- 三级保护区
- 规划范围
- 河流水域

组织编制单位

峨边彝族自治县人民政府
黑竹沟风景名胜区管理委员会

承担编制单位

中国城市规划设计研究院

日期


2021年1月

图号

09-2

黑竹沟风景名胜区详细规划



竖向规划图
——沟口片区

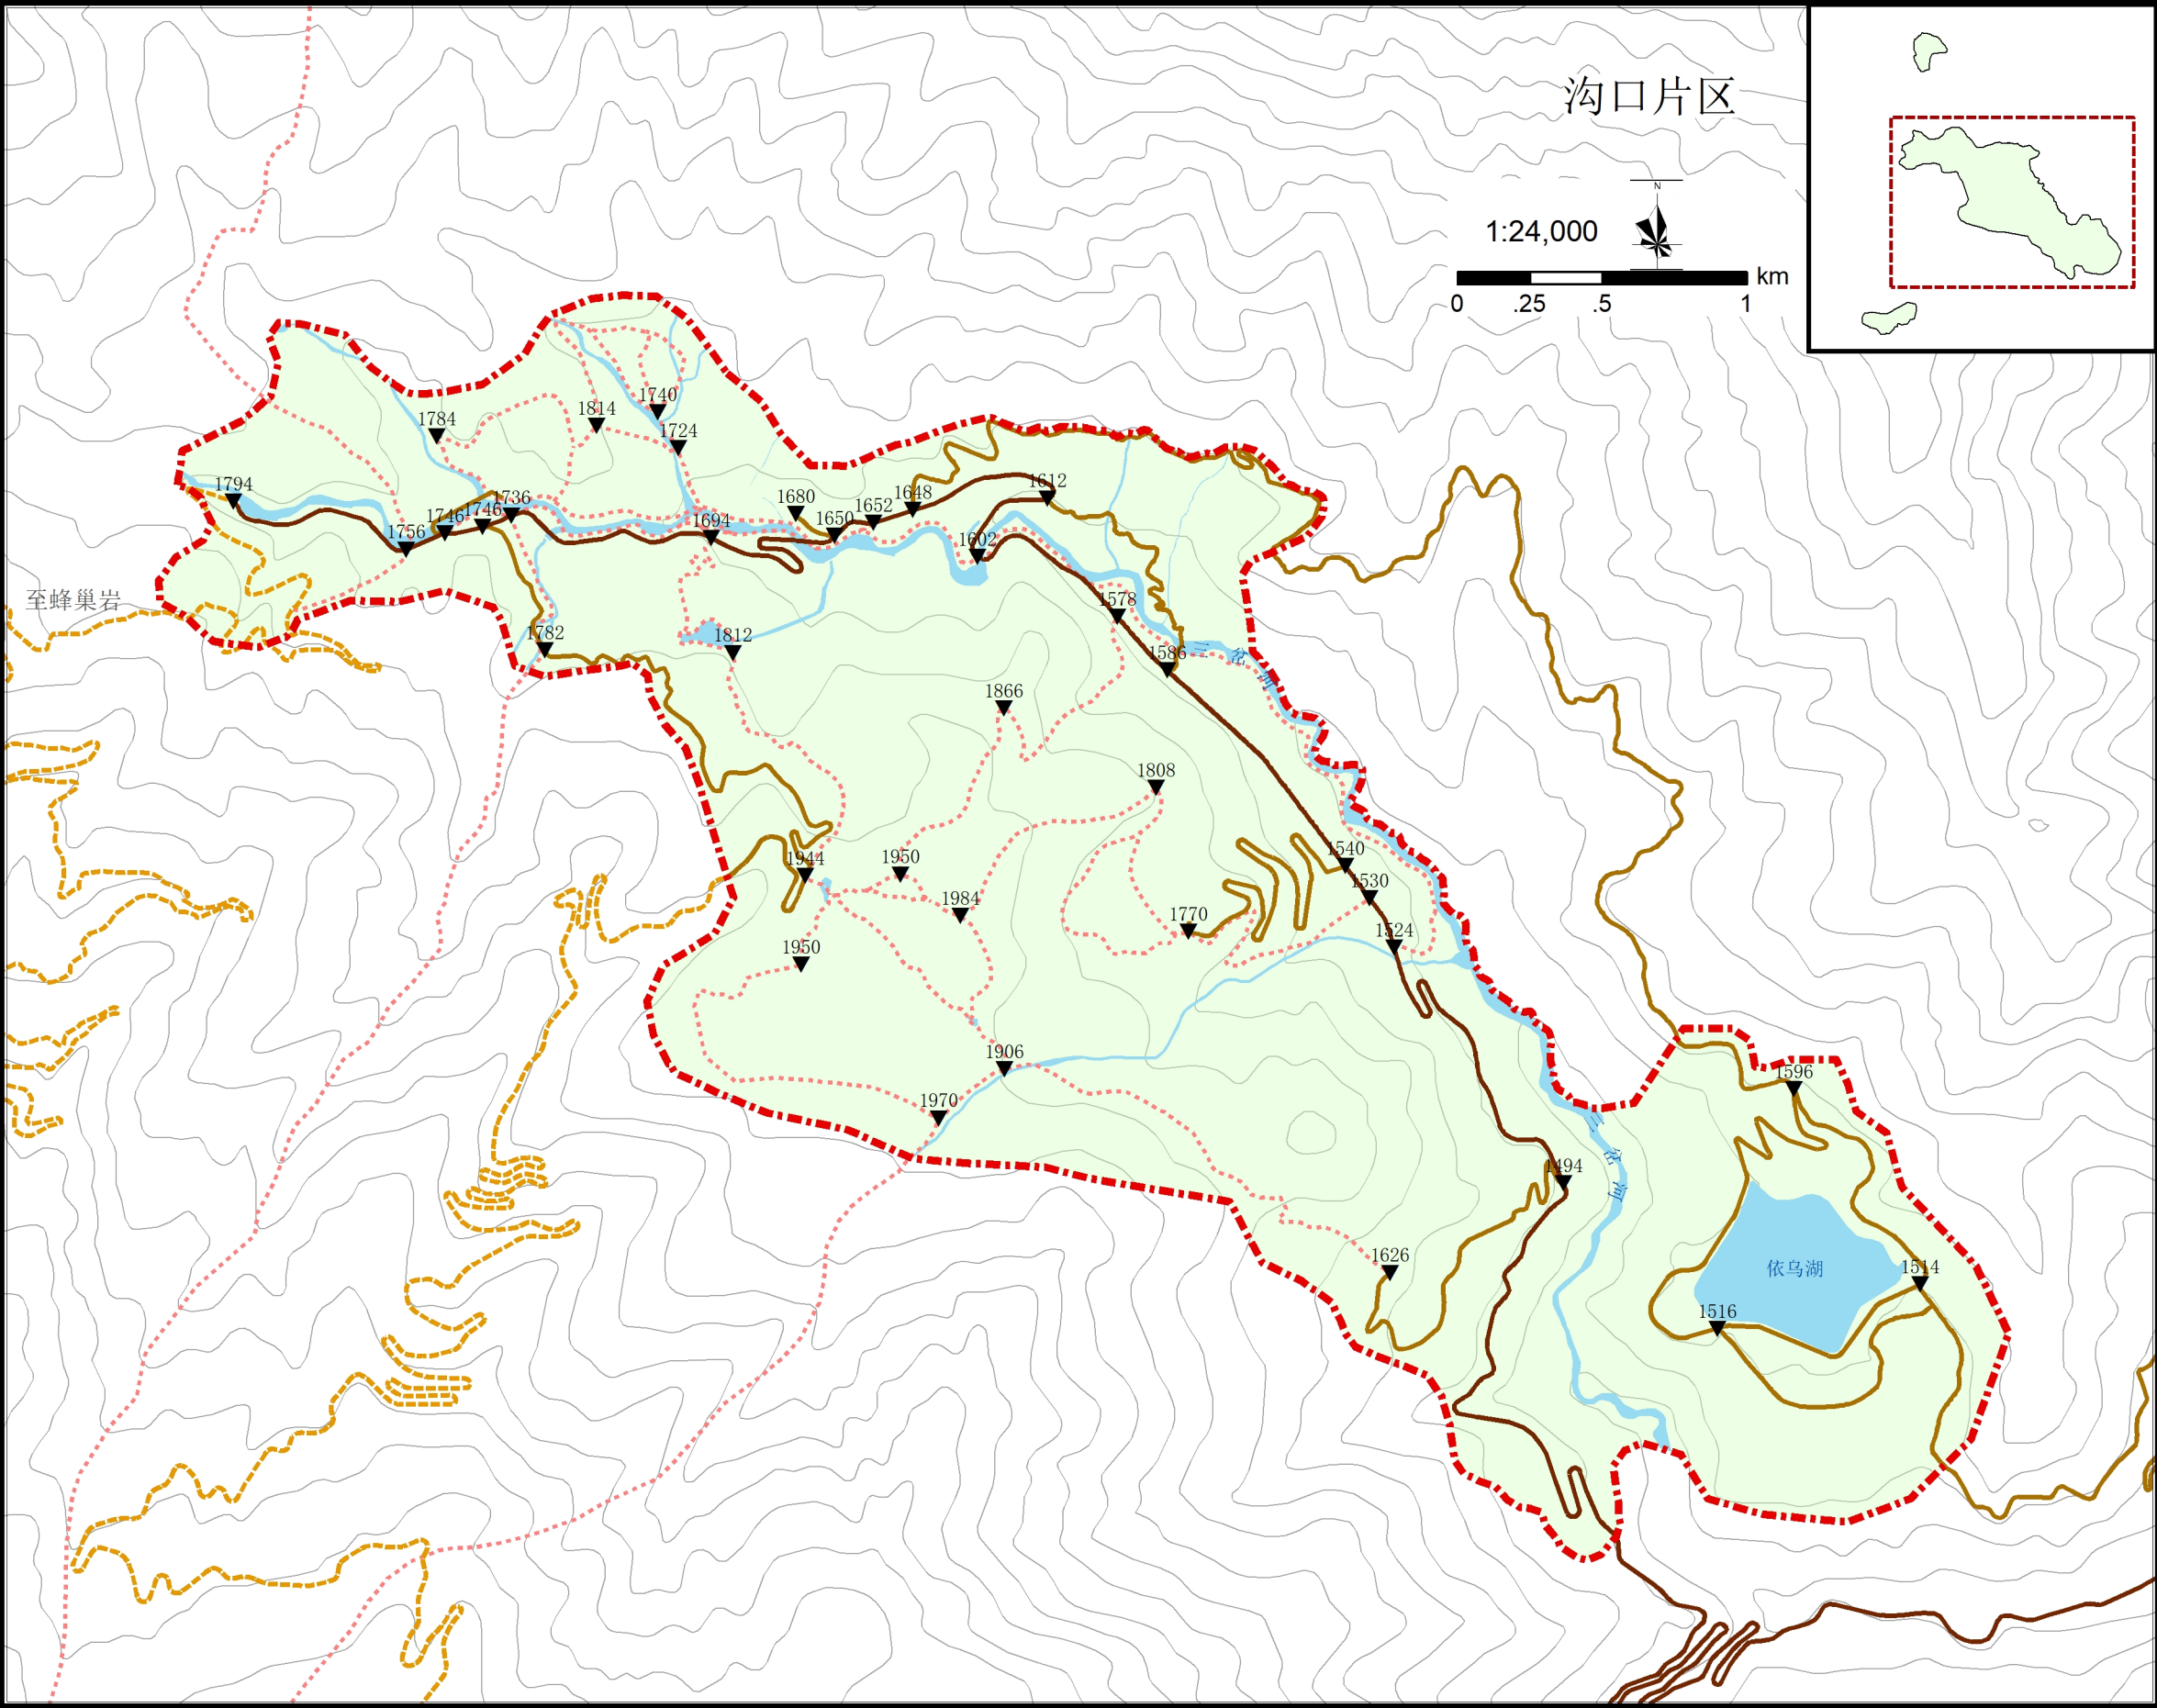

图例			
▼	高程点		
——	公路		
——	车行游览主路		
——	车行游览支路		
- - -	林场巡护路		
- · - · -	步行游览路		
□	规划范围		
■	河流水域		
组织编制单位		峨边彝族自治县人民政府	
		黑竹沟风景名胜区管理委员会	
承担编制单位		中国城市规划设计研究院	
日期	2021年1月	图号	10-1

黑竹沟风景名胜区详细规划

竖向规划图
——日峰、荣宏得片区

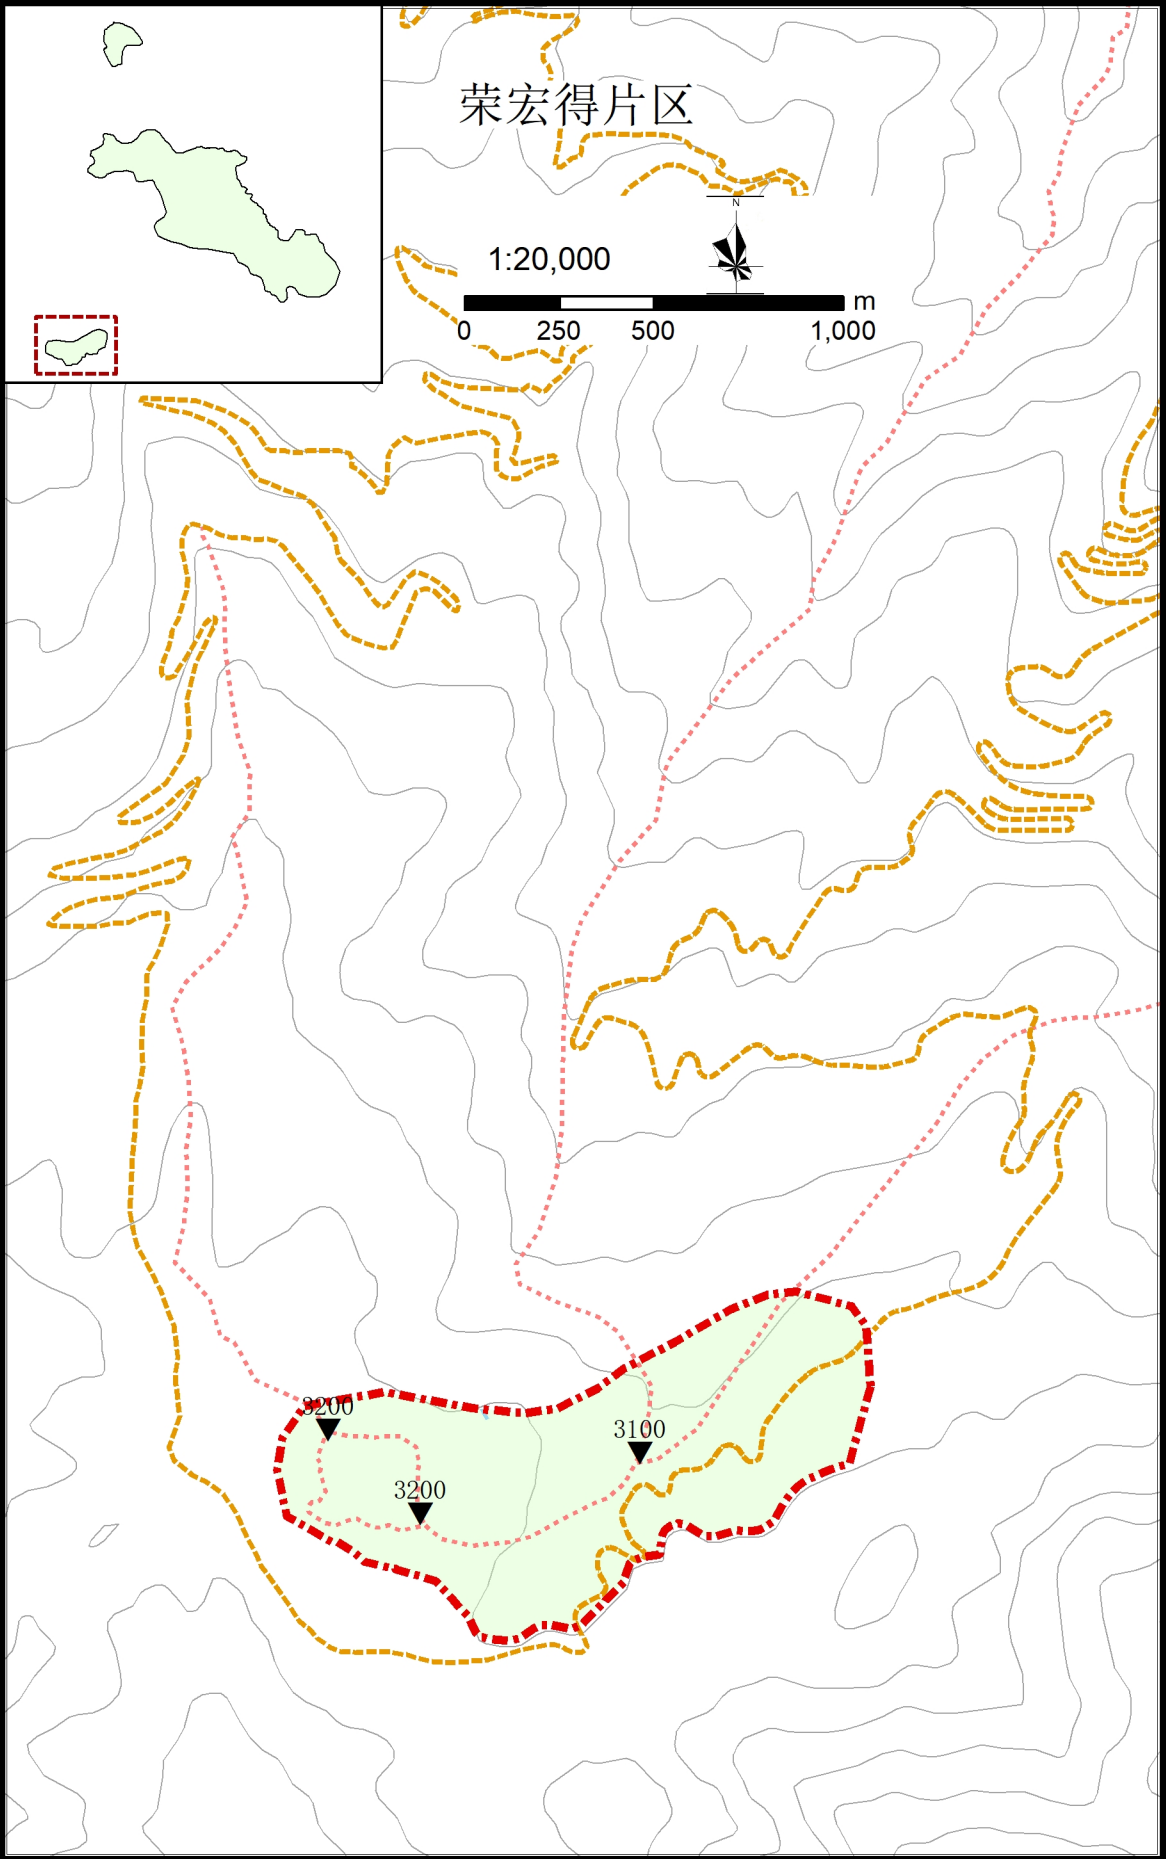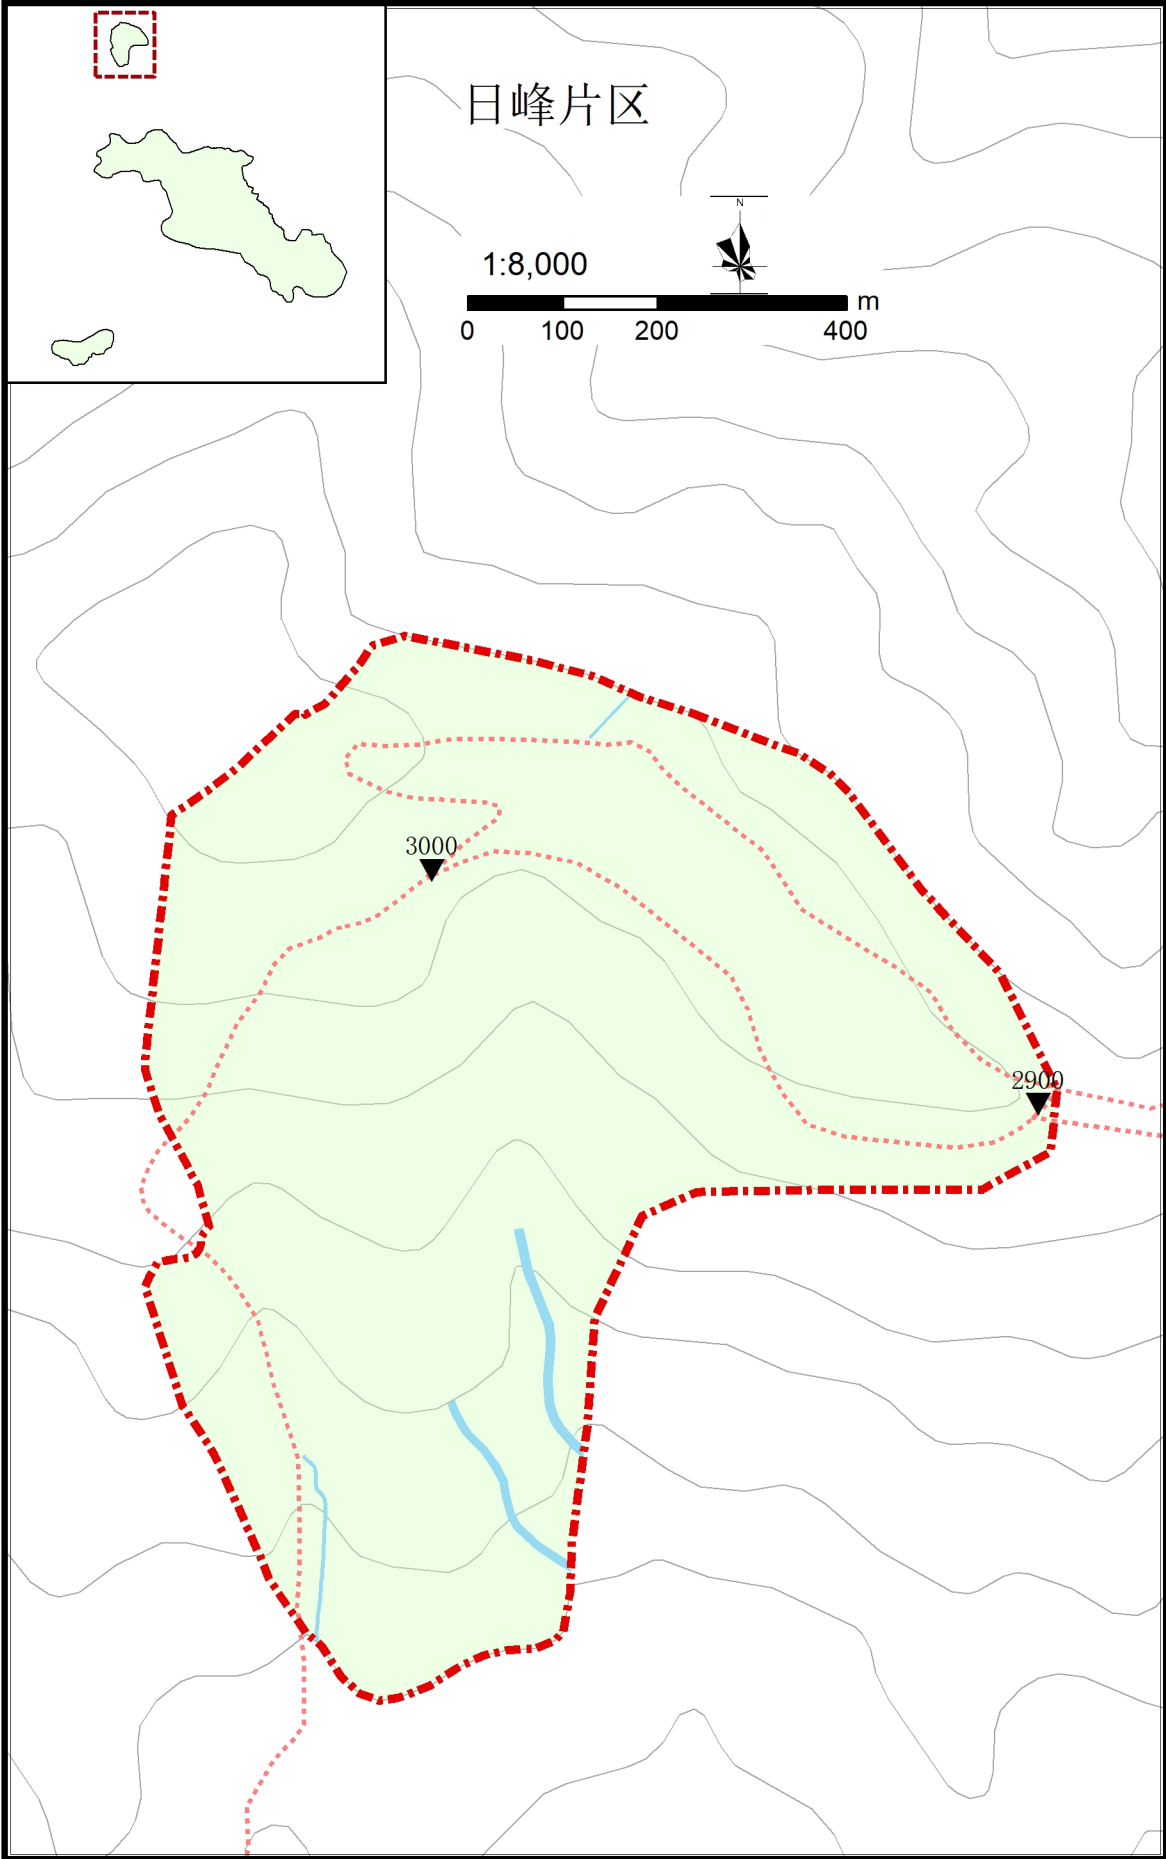

图例

- ▼ 高程点
- 公路
- 车行游览主路
- 车行游览支路
- - - 林场巡护路
- - - 步行游览路
- 规划范围
- 河流水域

组织编制单位

峨边彝族自治县人民政府
黑竹沟风景名胜区管理委员会

承担编制单位

中国城市规划设计研究院

日期


2021年1月

图号

10-2

黑竹沟风景名胜区详细规划

给水工程规划图 ——沟口片区


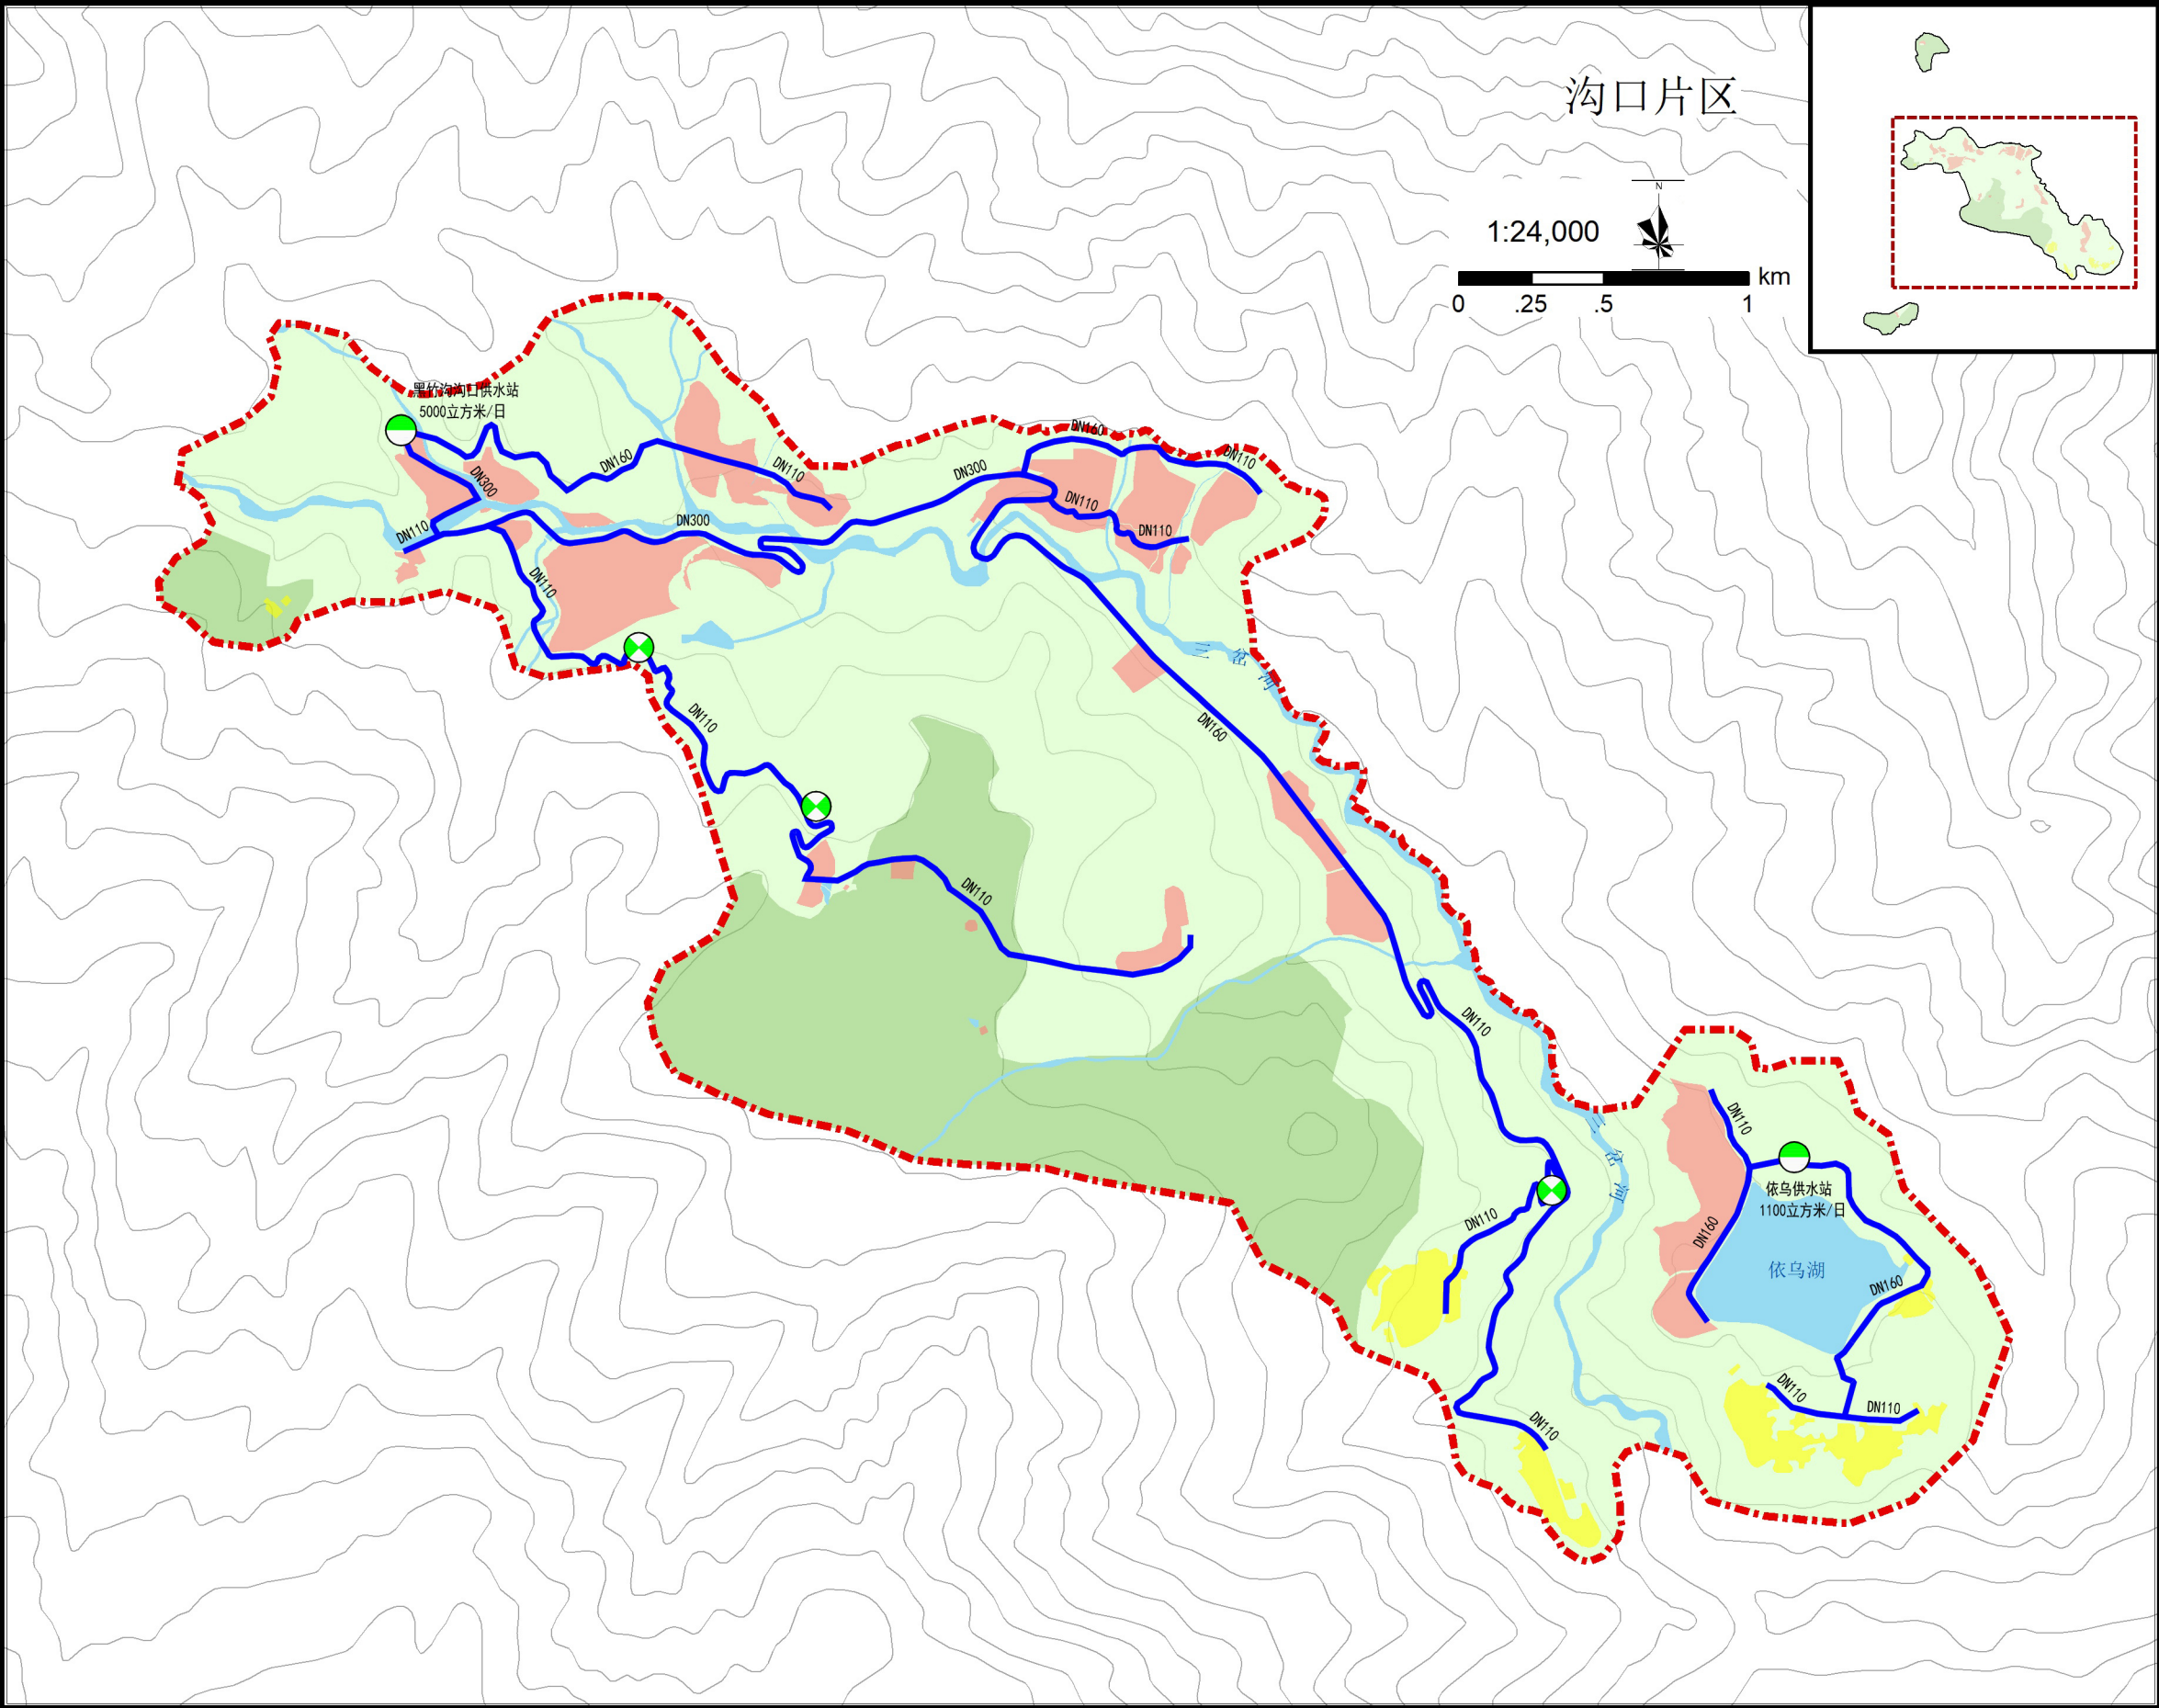


- 图例
- 供水站
 - 加压提升泵站
 - 给水管道
 - DN110 给水管径
 - 旅游服务设施
 - 村庄居民点
 - 二级保护区
 - 三级保护区
 - 规划范围
 - 河流水域

组织编制单位	峨边彝族自治县人民政府		
	黑竹沟风景名胜区管理委员会		
承担编制单位	中国城市规划设计研究院		
日期	2021年1月	图号	11-1

黑竹沟风景名胜区详细规划

给水工程规划图 ——日峰、荣宏得片区

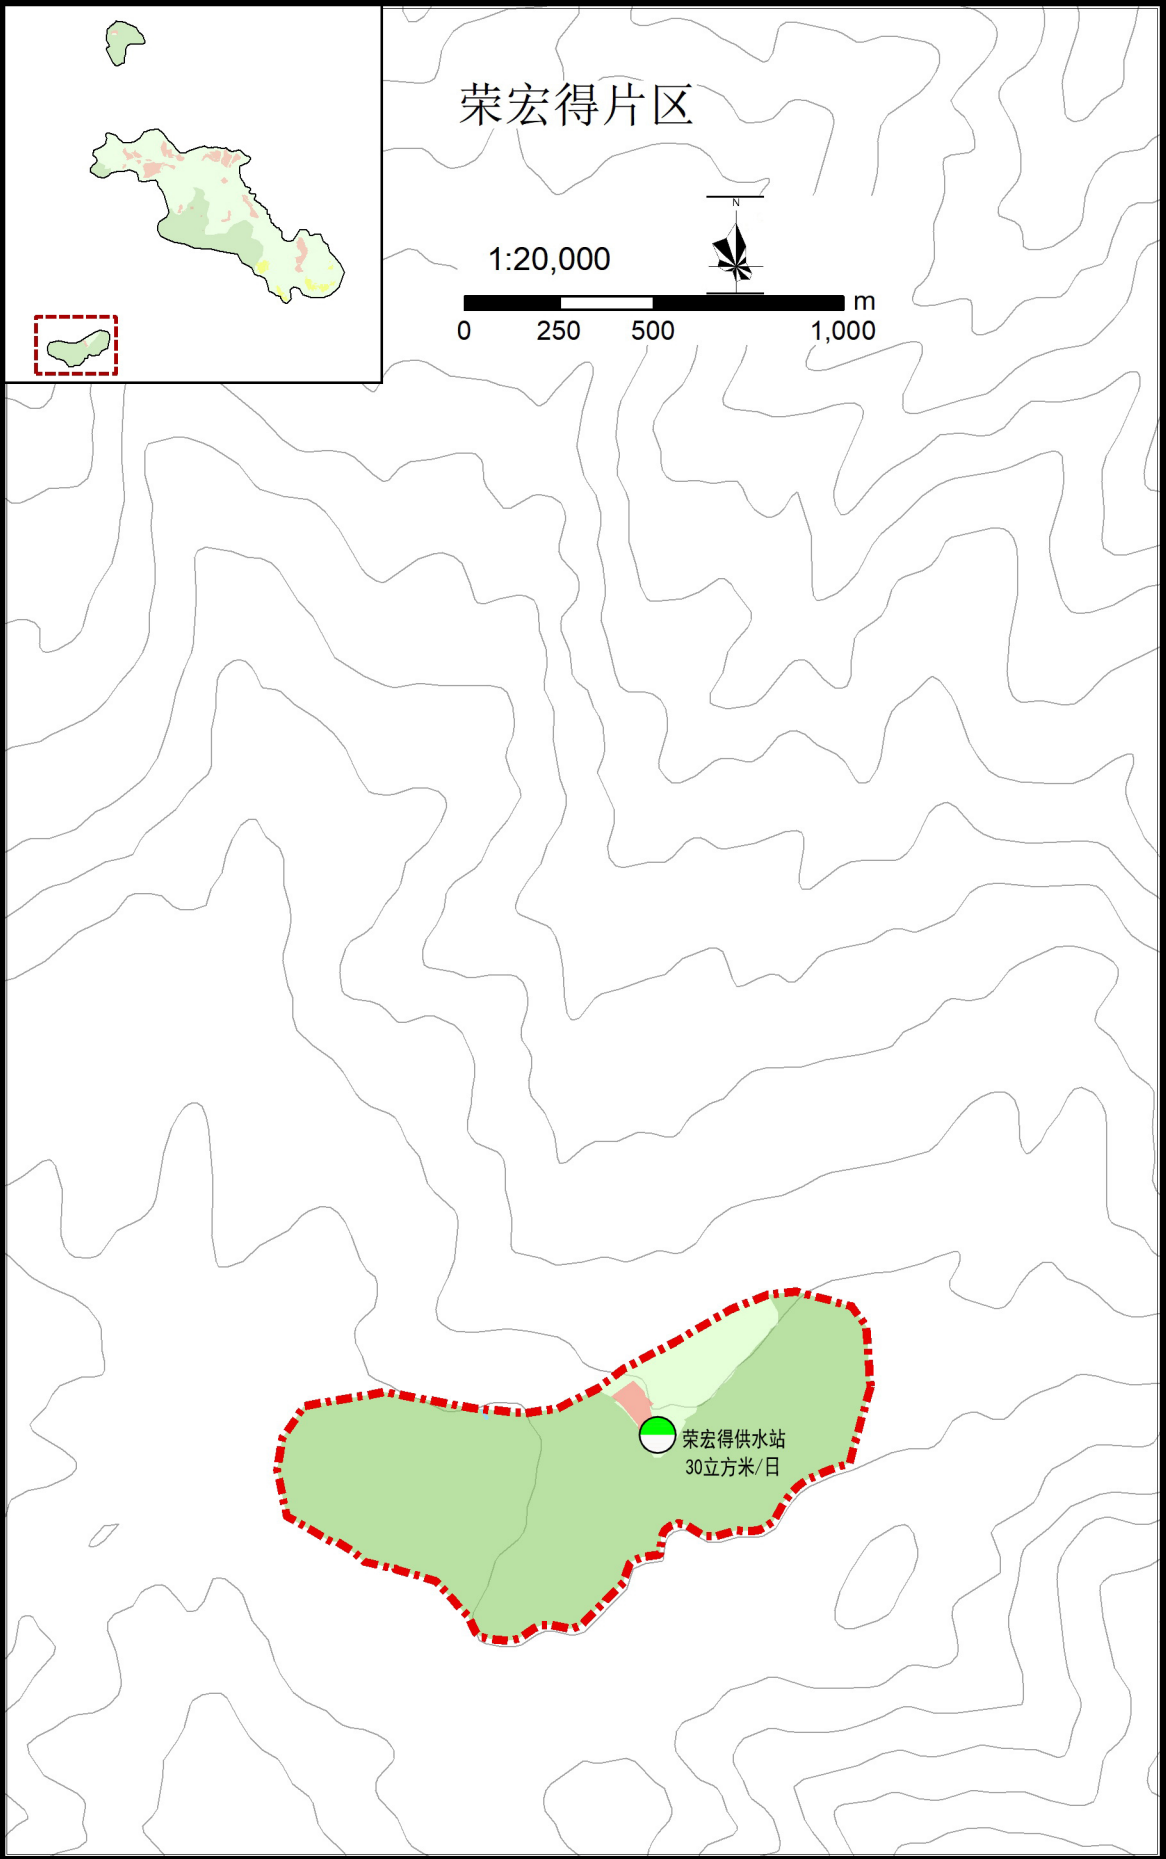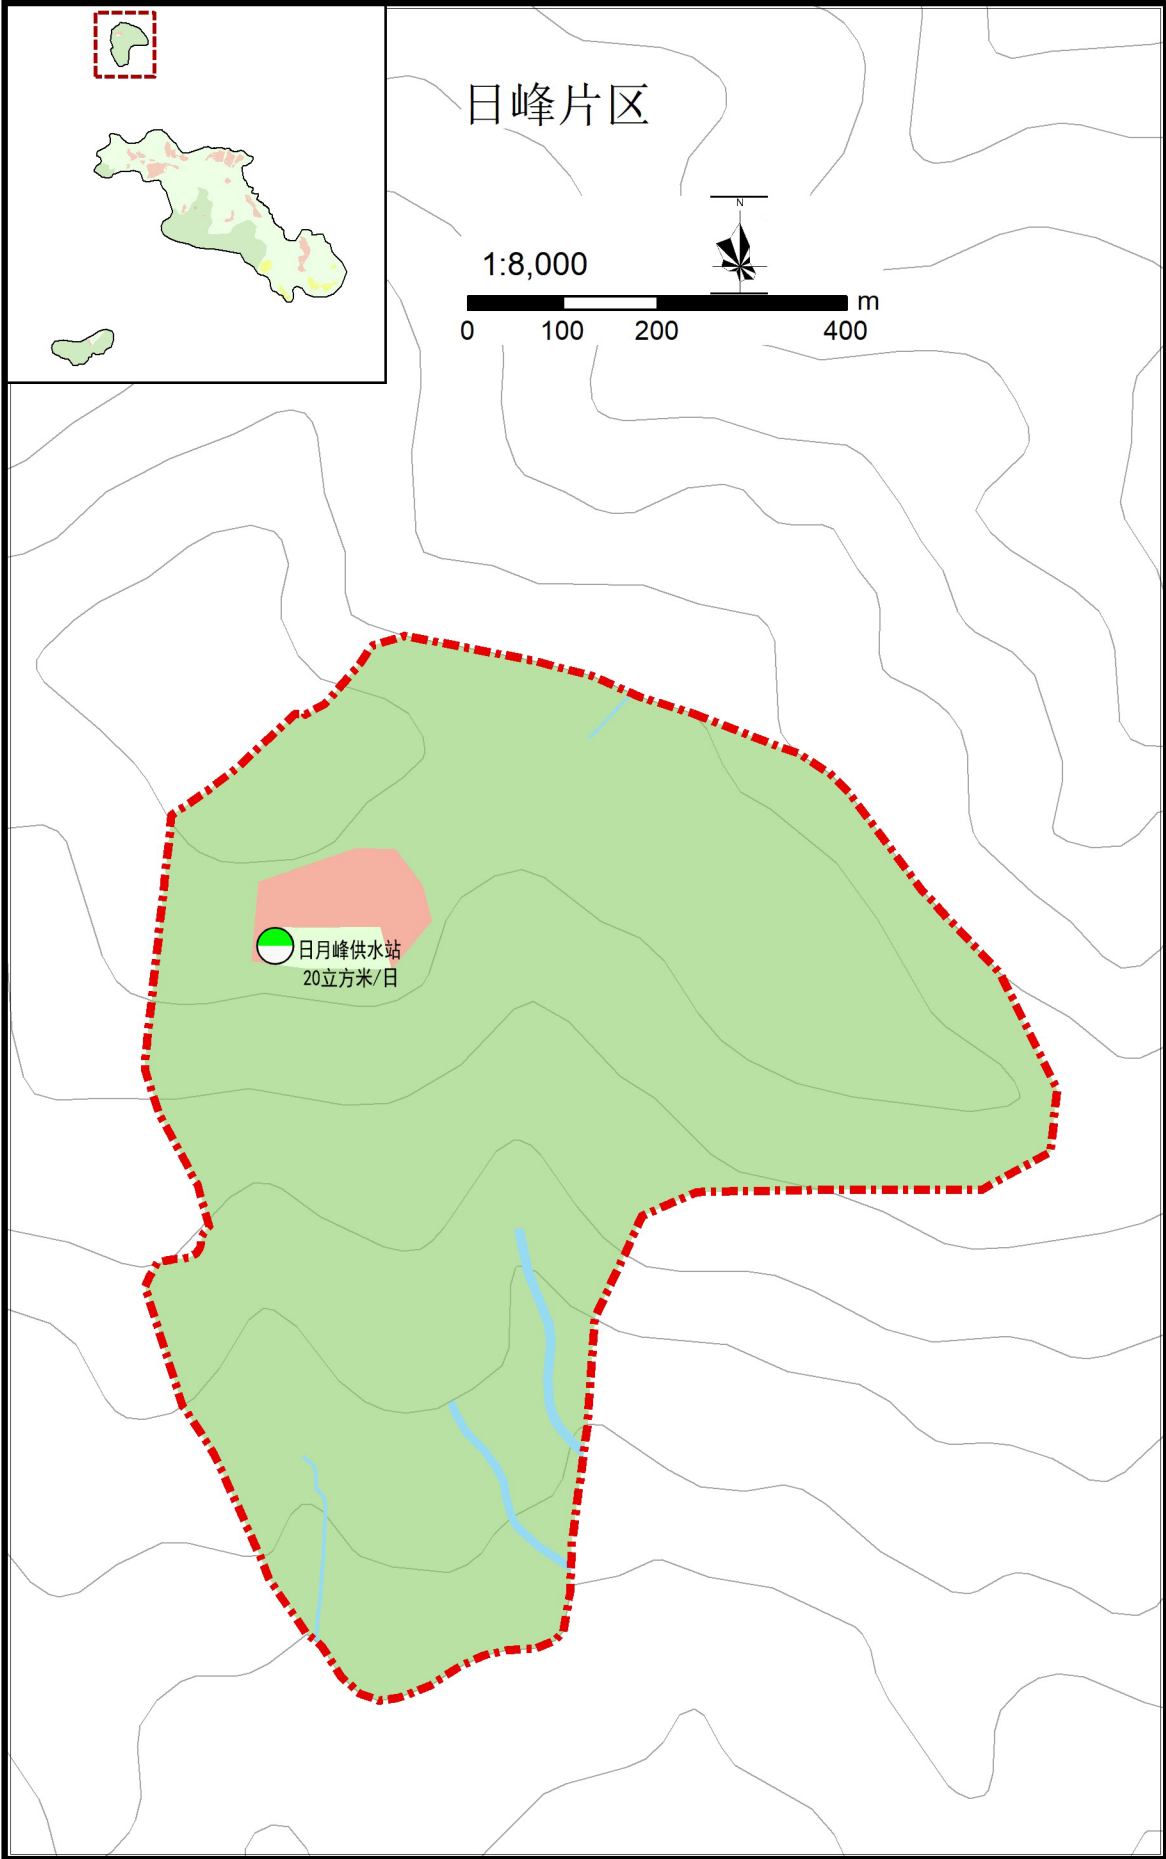

图例

- 供水站
- 加压提升泵站
- 给水管道
- DN110 给水管径
- 旅游服务设施
- 村庄居民点
- 二级保护区
- 三级保护区
- 规划范围
- 河流水域

组织编制单位

峨边彝族自治县人民政府

黑竹沟风景名胜区管理委员会

承担编制单位

中国城市规划设计研究院

日期



2021年1月

图号

11-2

黑竹沟风景名胜区详细规划

排水工程规划图 ——沟口片区

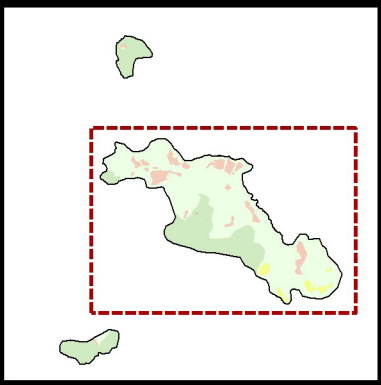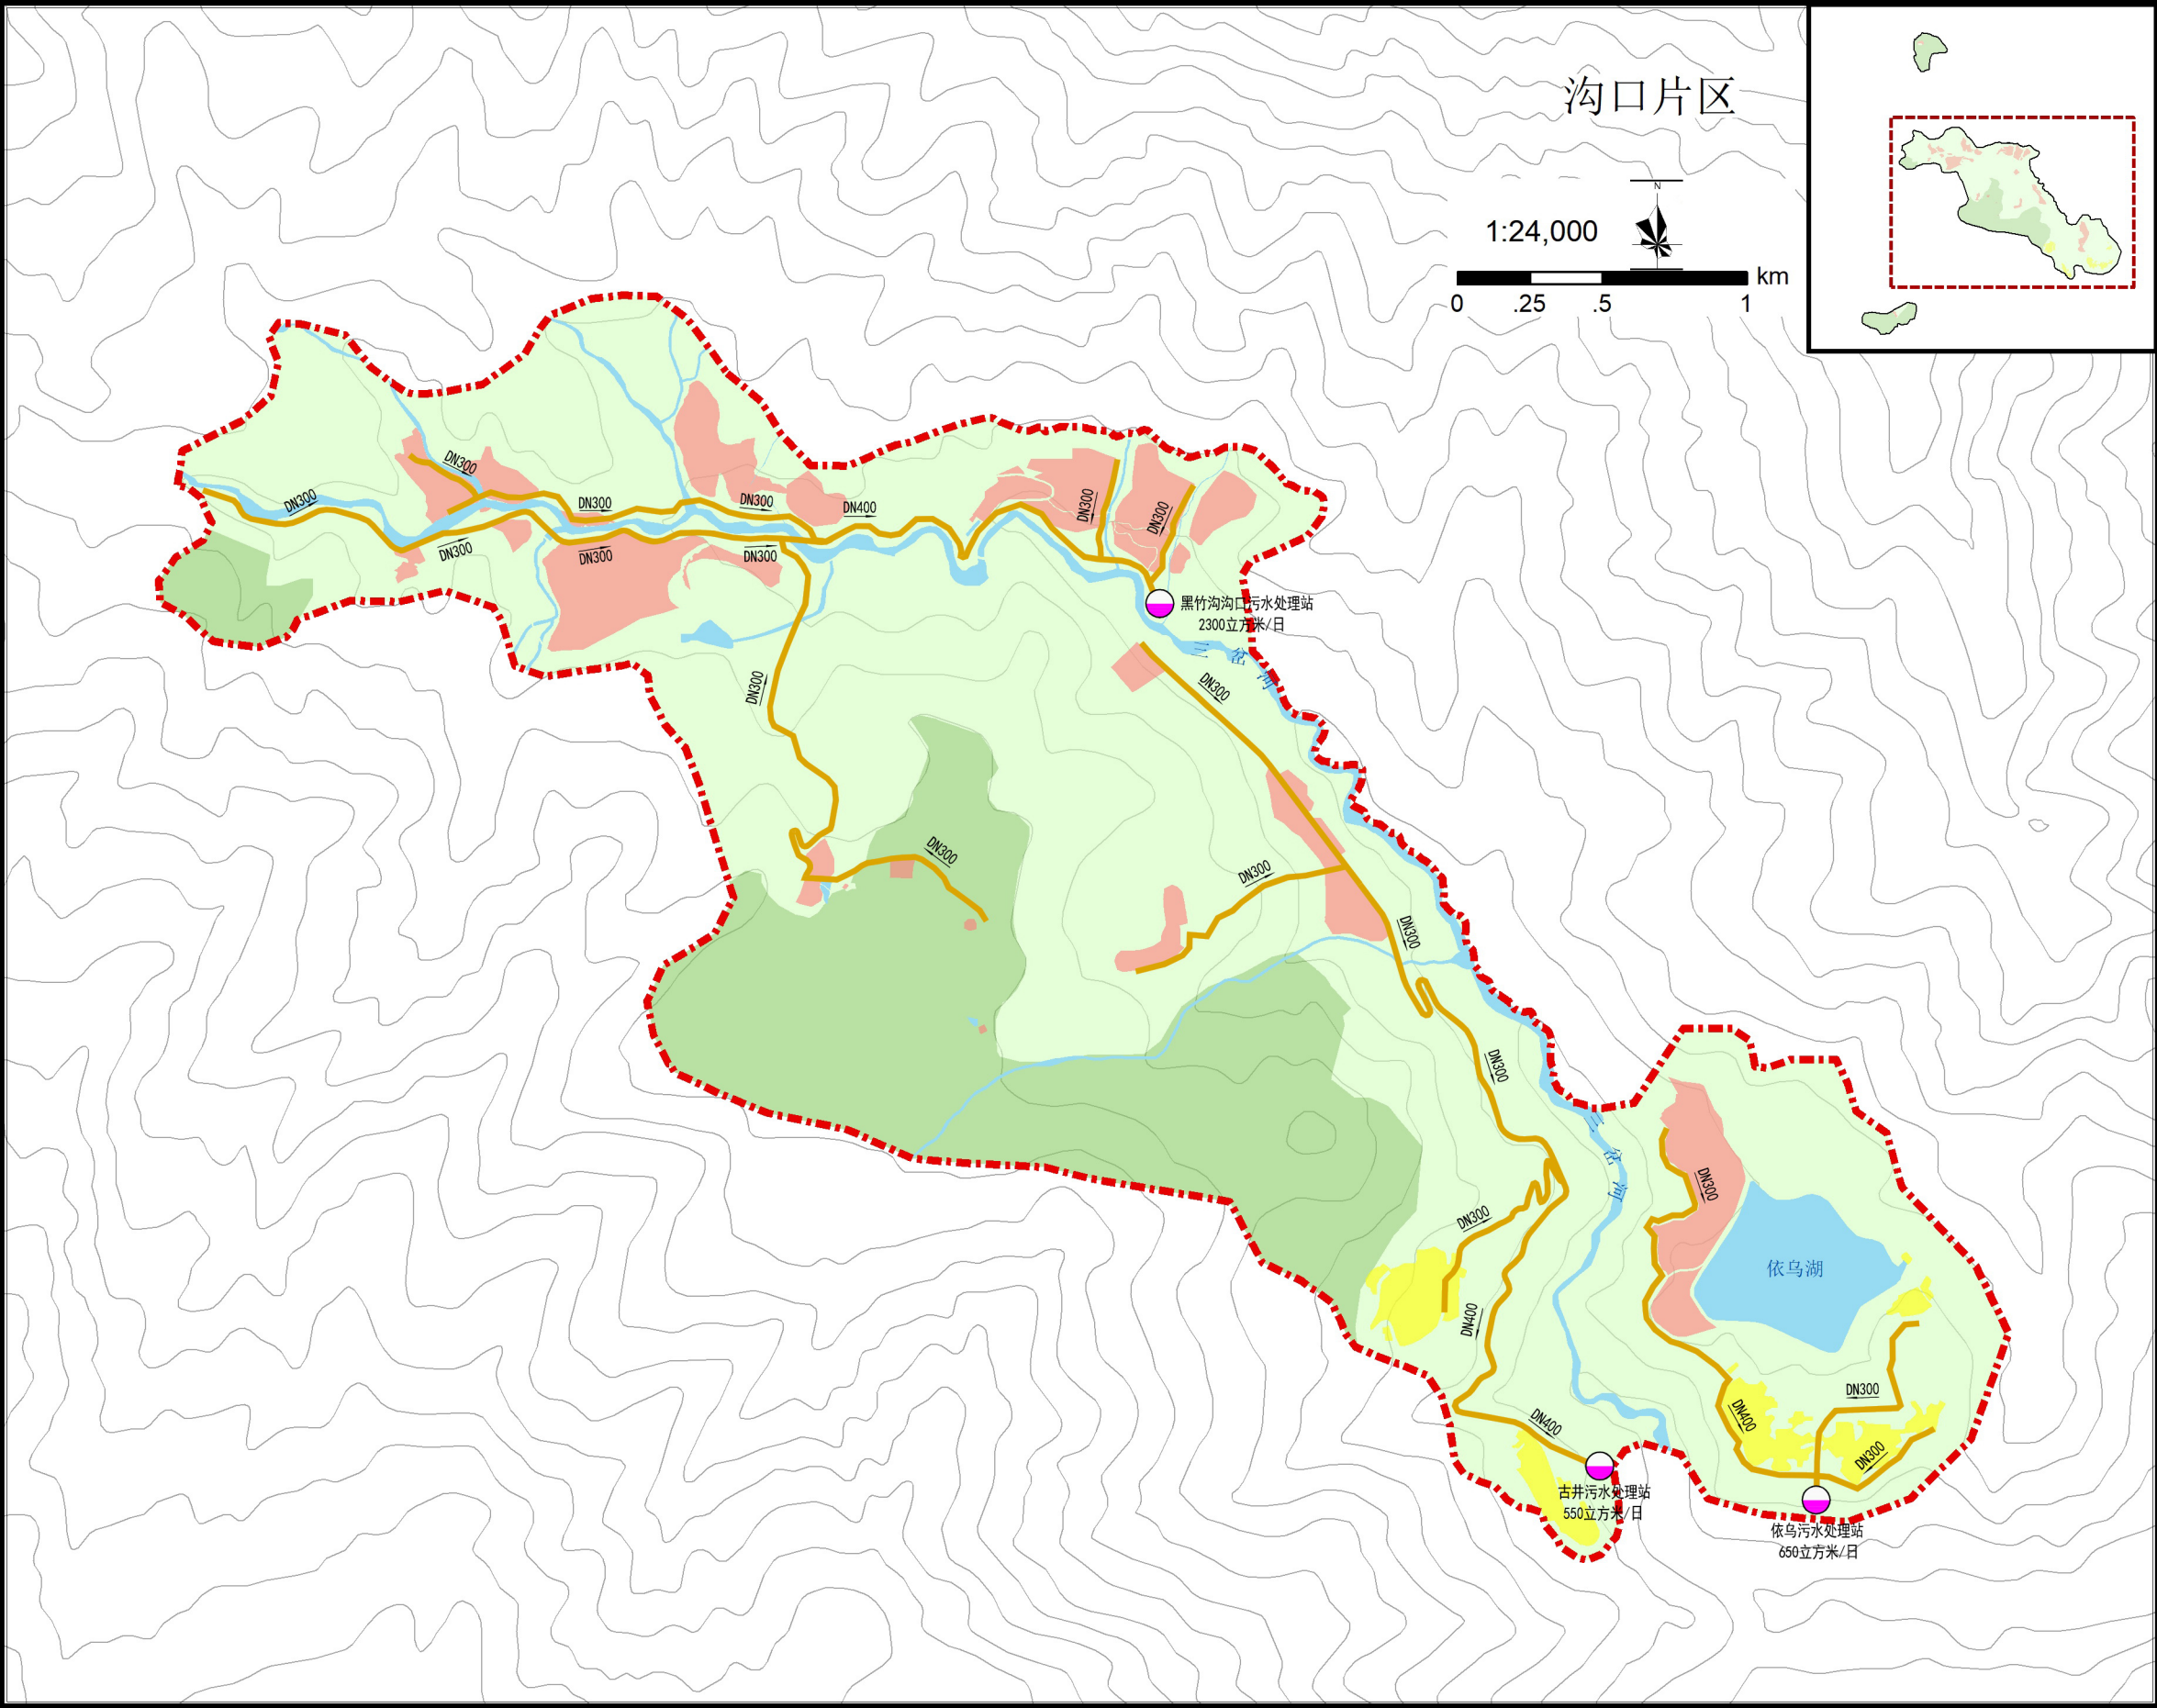



图例

- 污水处理站
- 污水管道
- DN400 污水管径
- 排水方向
- 旅游服务设施
- 村庄居民点
- 二级保护区
- 三级保护区
- 规划范围
- 河流水域

组织编制单位	峨边彝族自治县人民政府		
	黑竹沟风景名胜区管理委员会		
承担编制单位	中国城市规划设计研究院		
日期	2021年1月	图号	12-1

黑竹沟风景名胜区详细规划

排水工程规划图 ——日峰、荣宏得片区

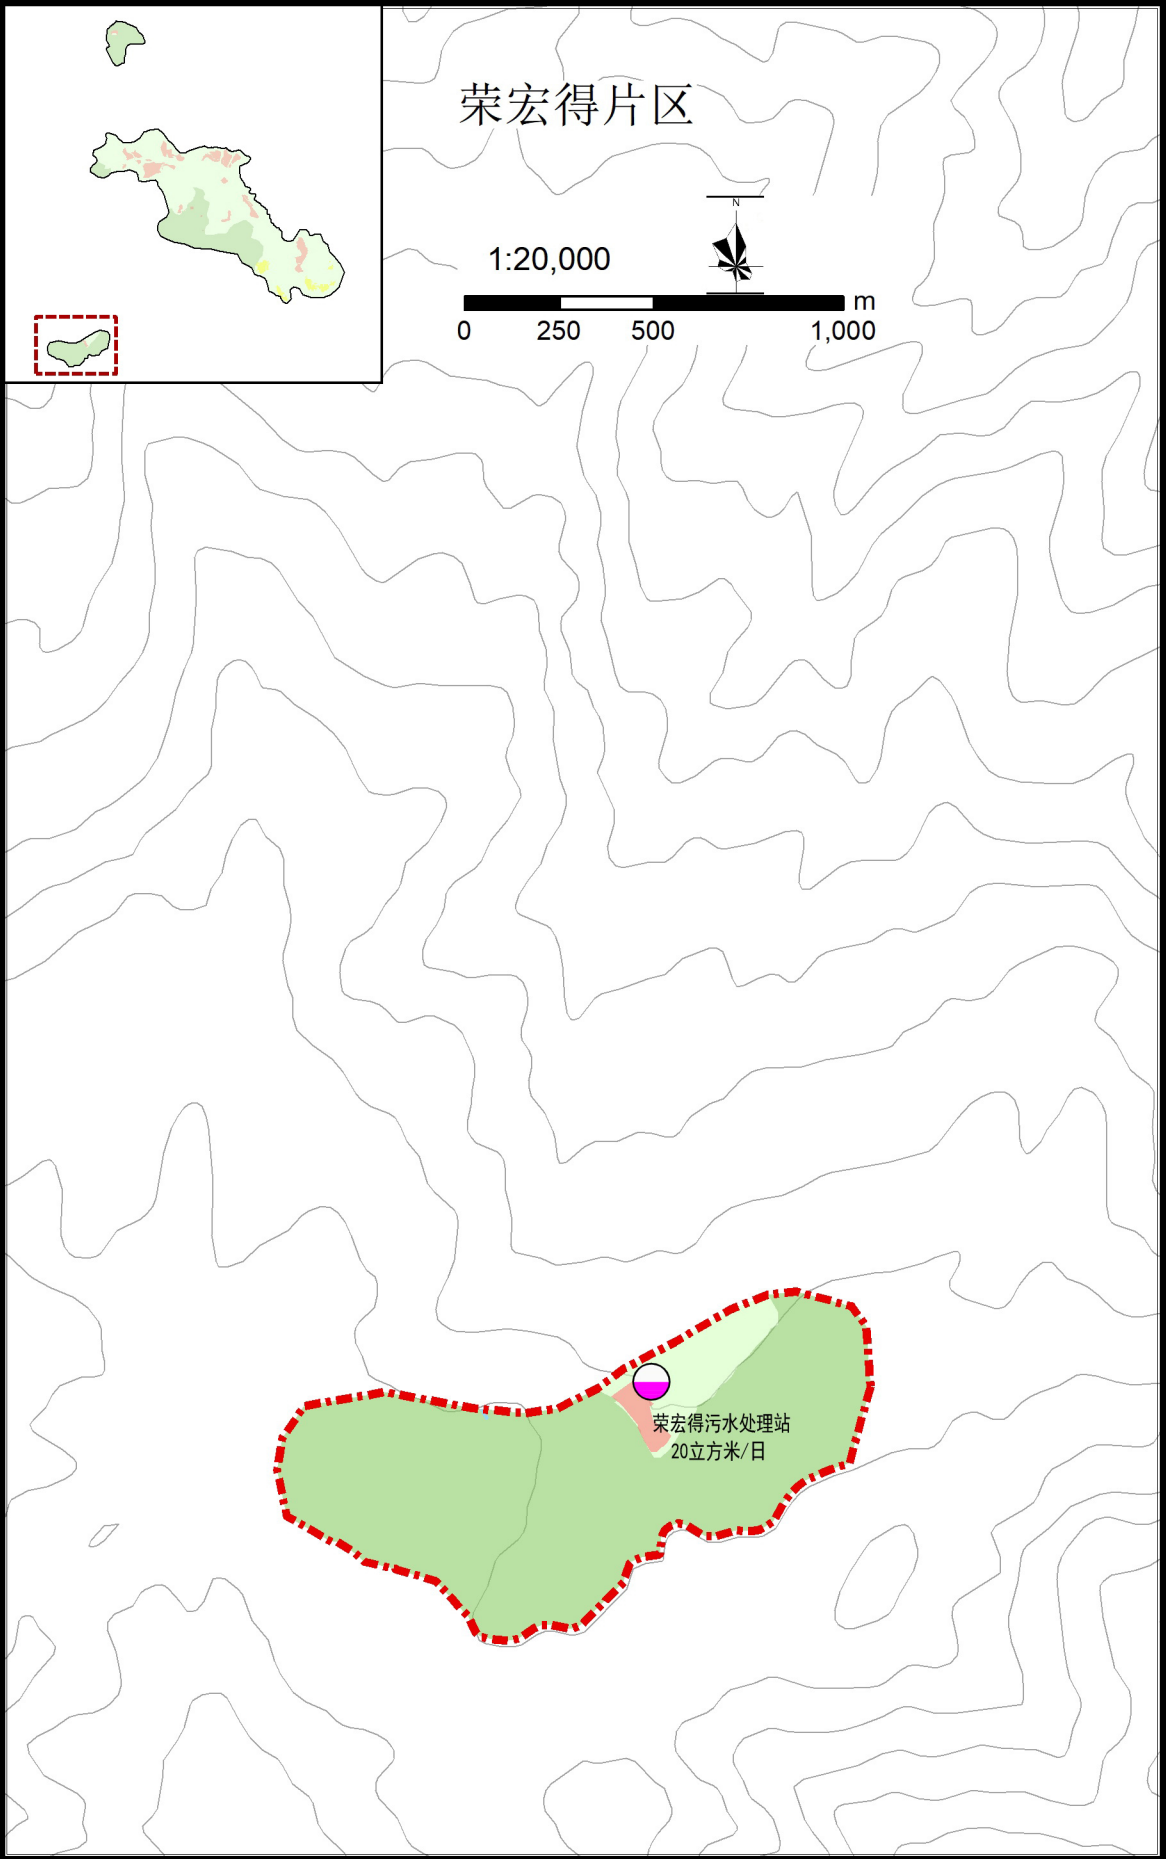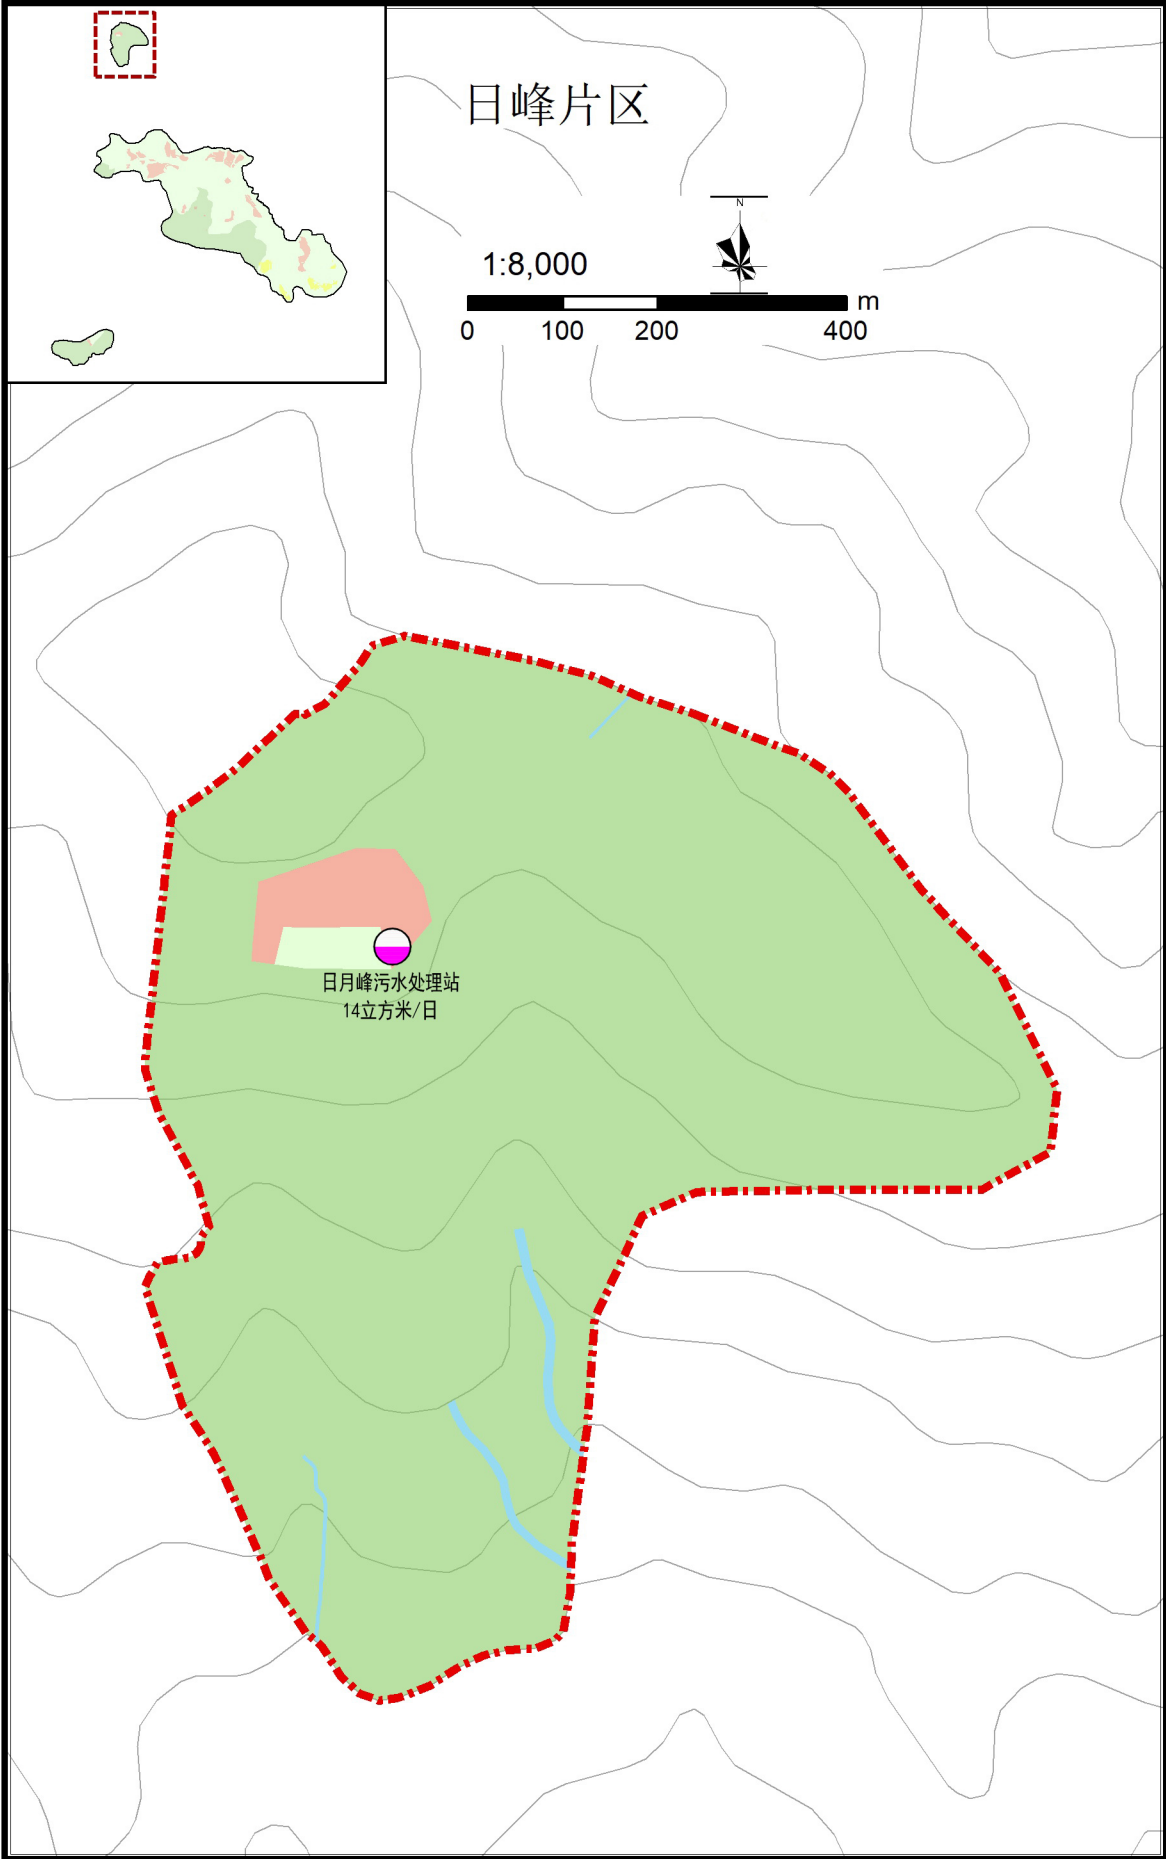

图例

- 污水处理站
- 污水管道
- DN400
- 污水管径
- 排水方向
- 旅游服务设施
- 村庄居民点
- 二级保护区
- 三级保护区
- 规划范围
- 河流水域

组织编制单位

峨边彝族自治县人民政府
黑竹沟风景名胜区管理委员会

承担编制单位

中国城市规划设计研究院

日期


2021年1月

图号

12-2

黑竹沟风景名胜区详细规划

供电工程规划图

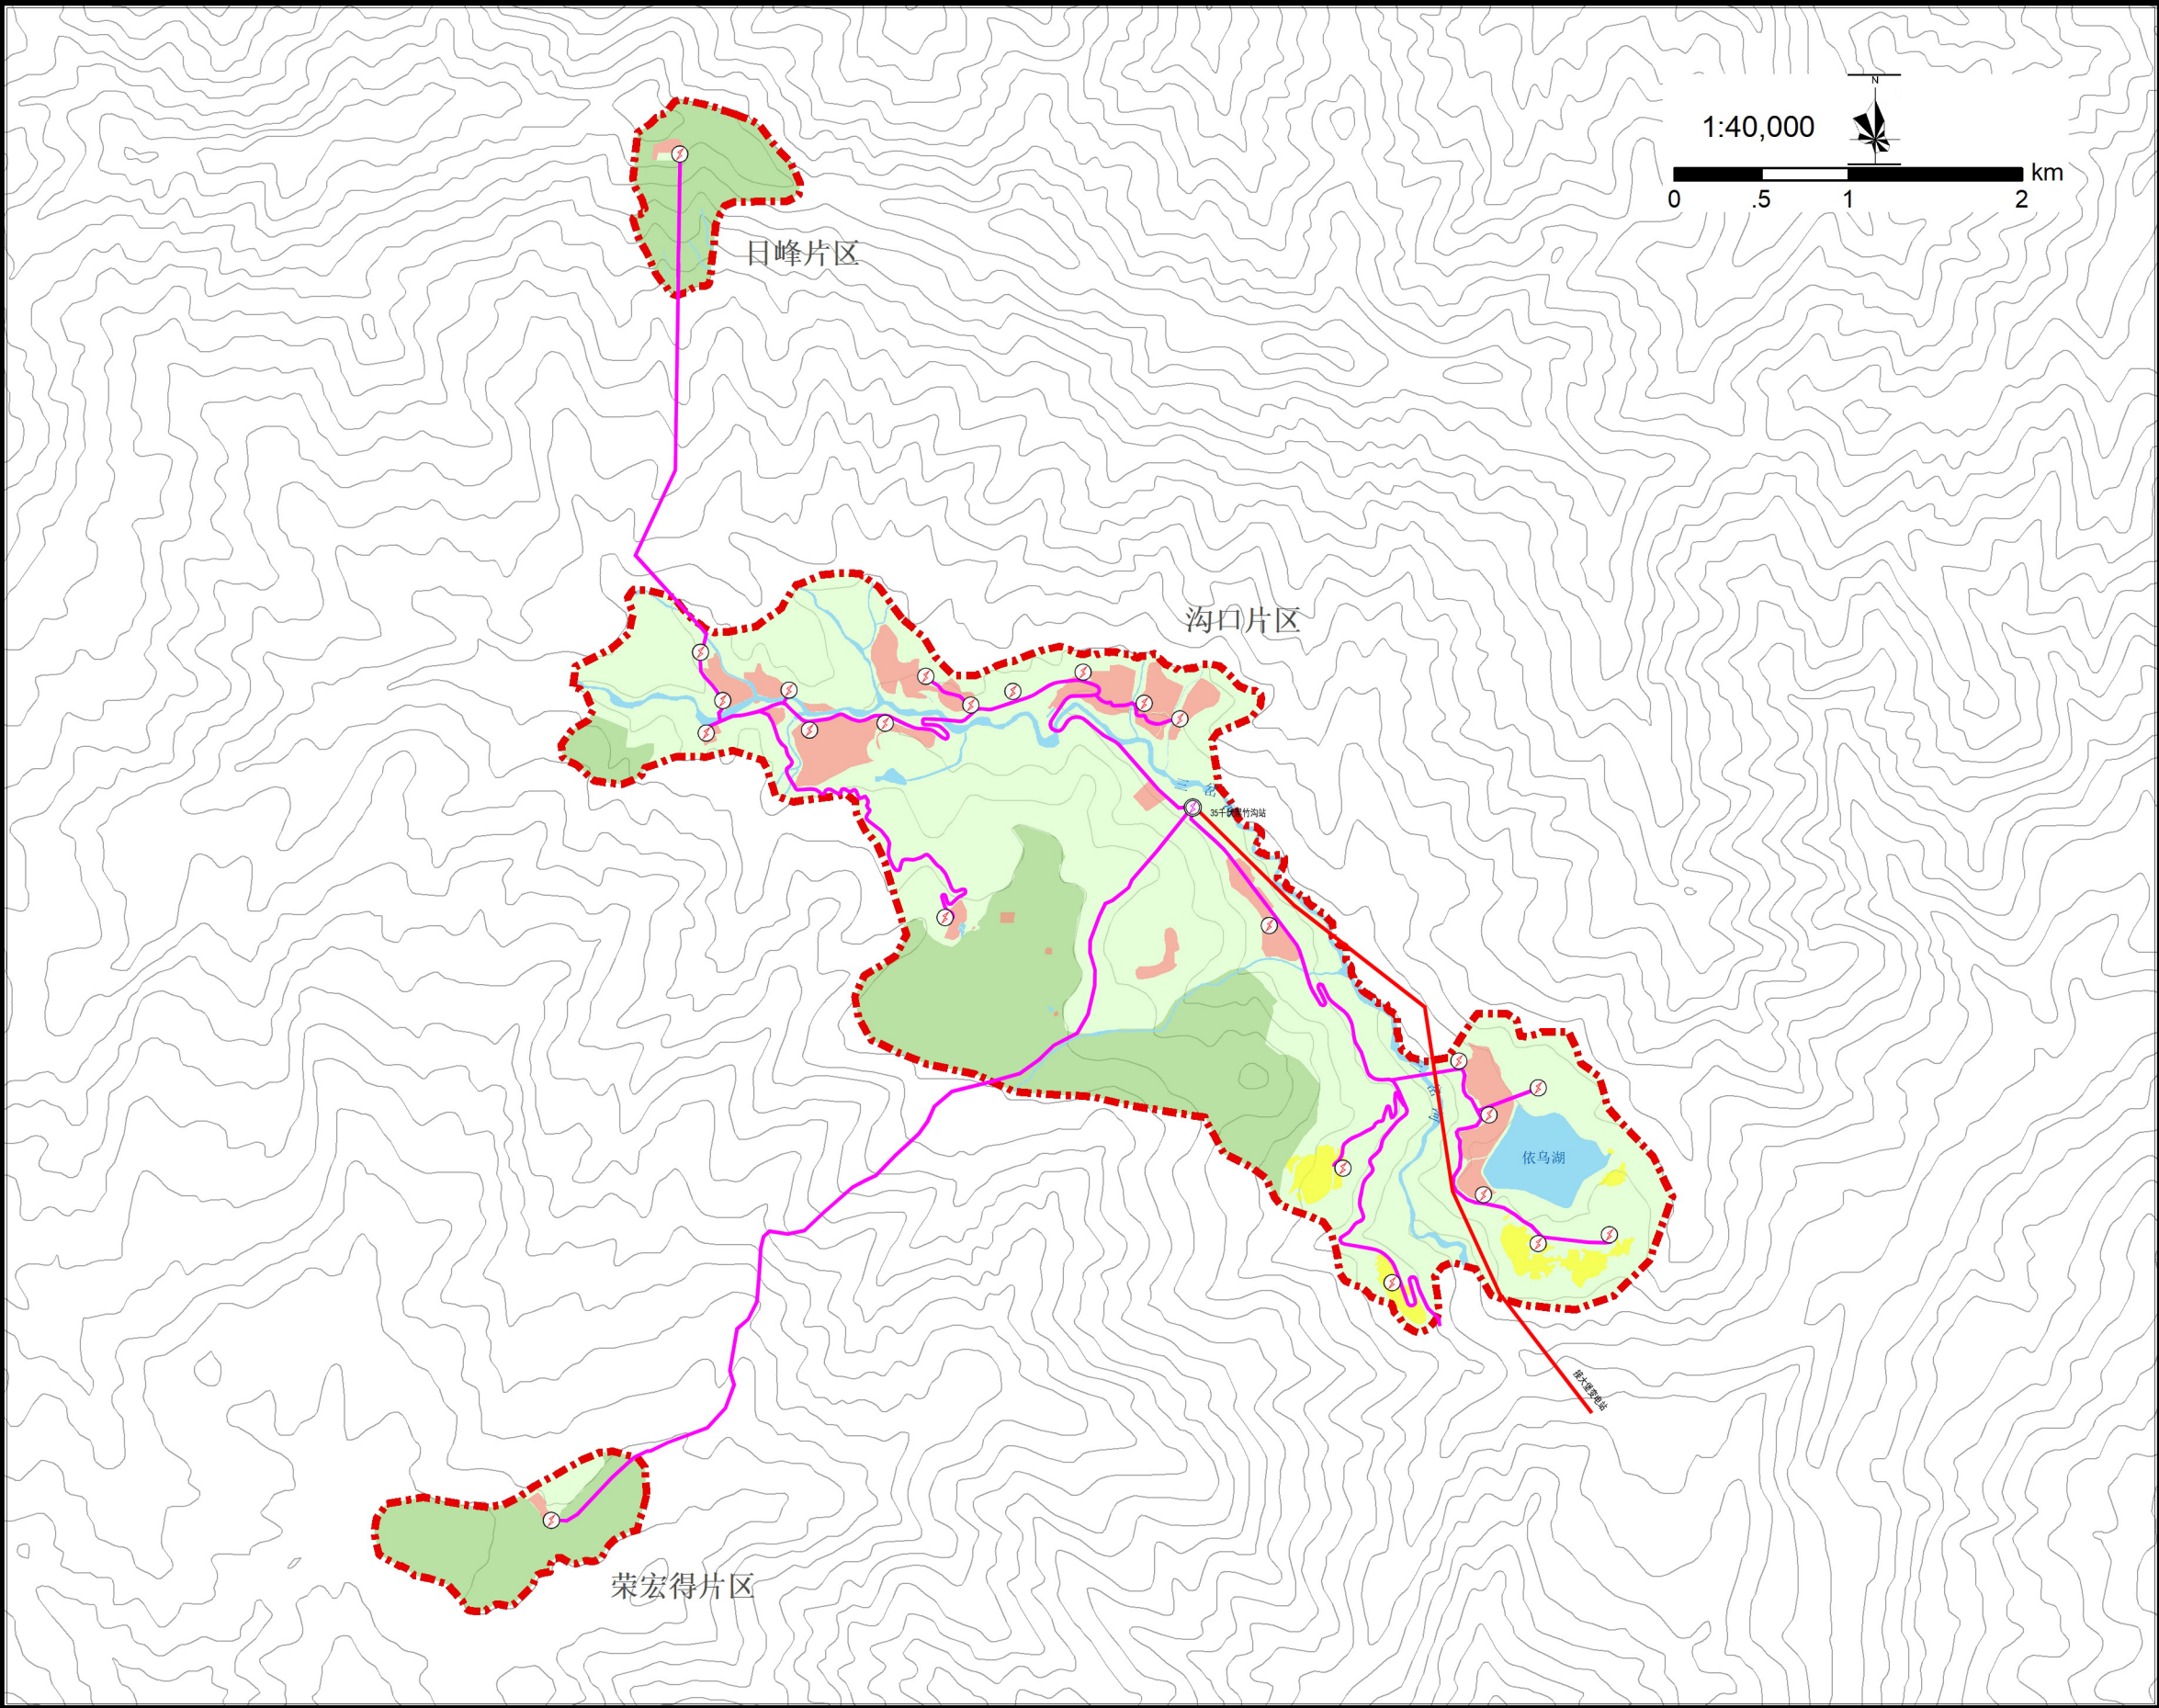


图例

- 35千伏变电站
- 10千伏配电站
- 36千伏电力线
- 10千伏电力线
- 旅游服务设施
- 村庄居民点
- 二级保护区
- 三级保护区
- 规划范围
- 河流水域

组织编制单位	峨边彝族自治县人民政府		
	黑竹沟风景名胜区管理委员会		
承担编制单位	中国城市规划设计研究院		
日期	2021年1月	图号	13

黑竹沟风景名胜区详细规划

供电工程规划图 ——沟口片区


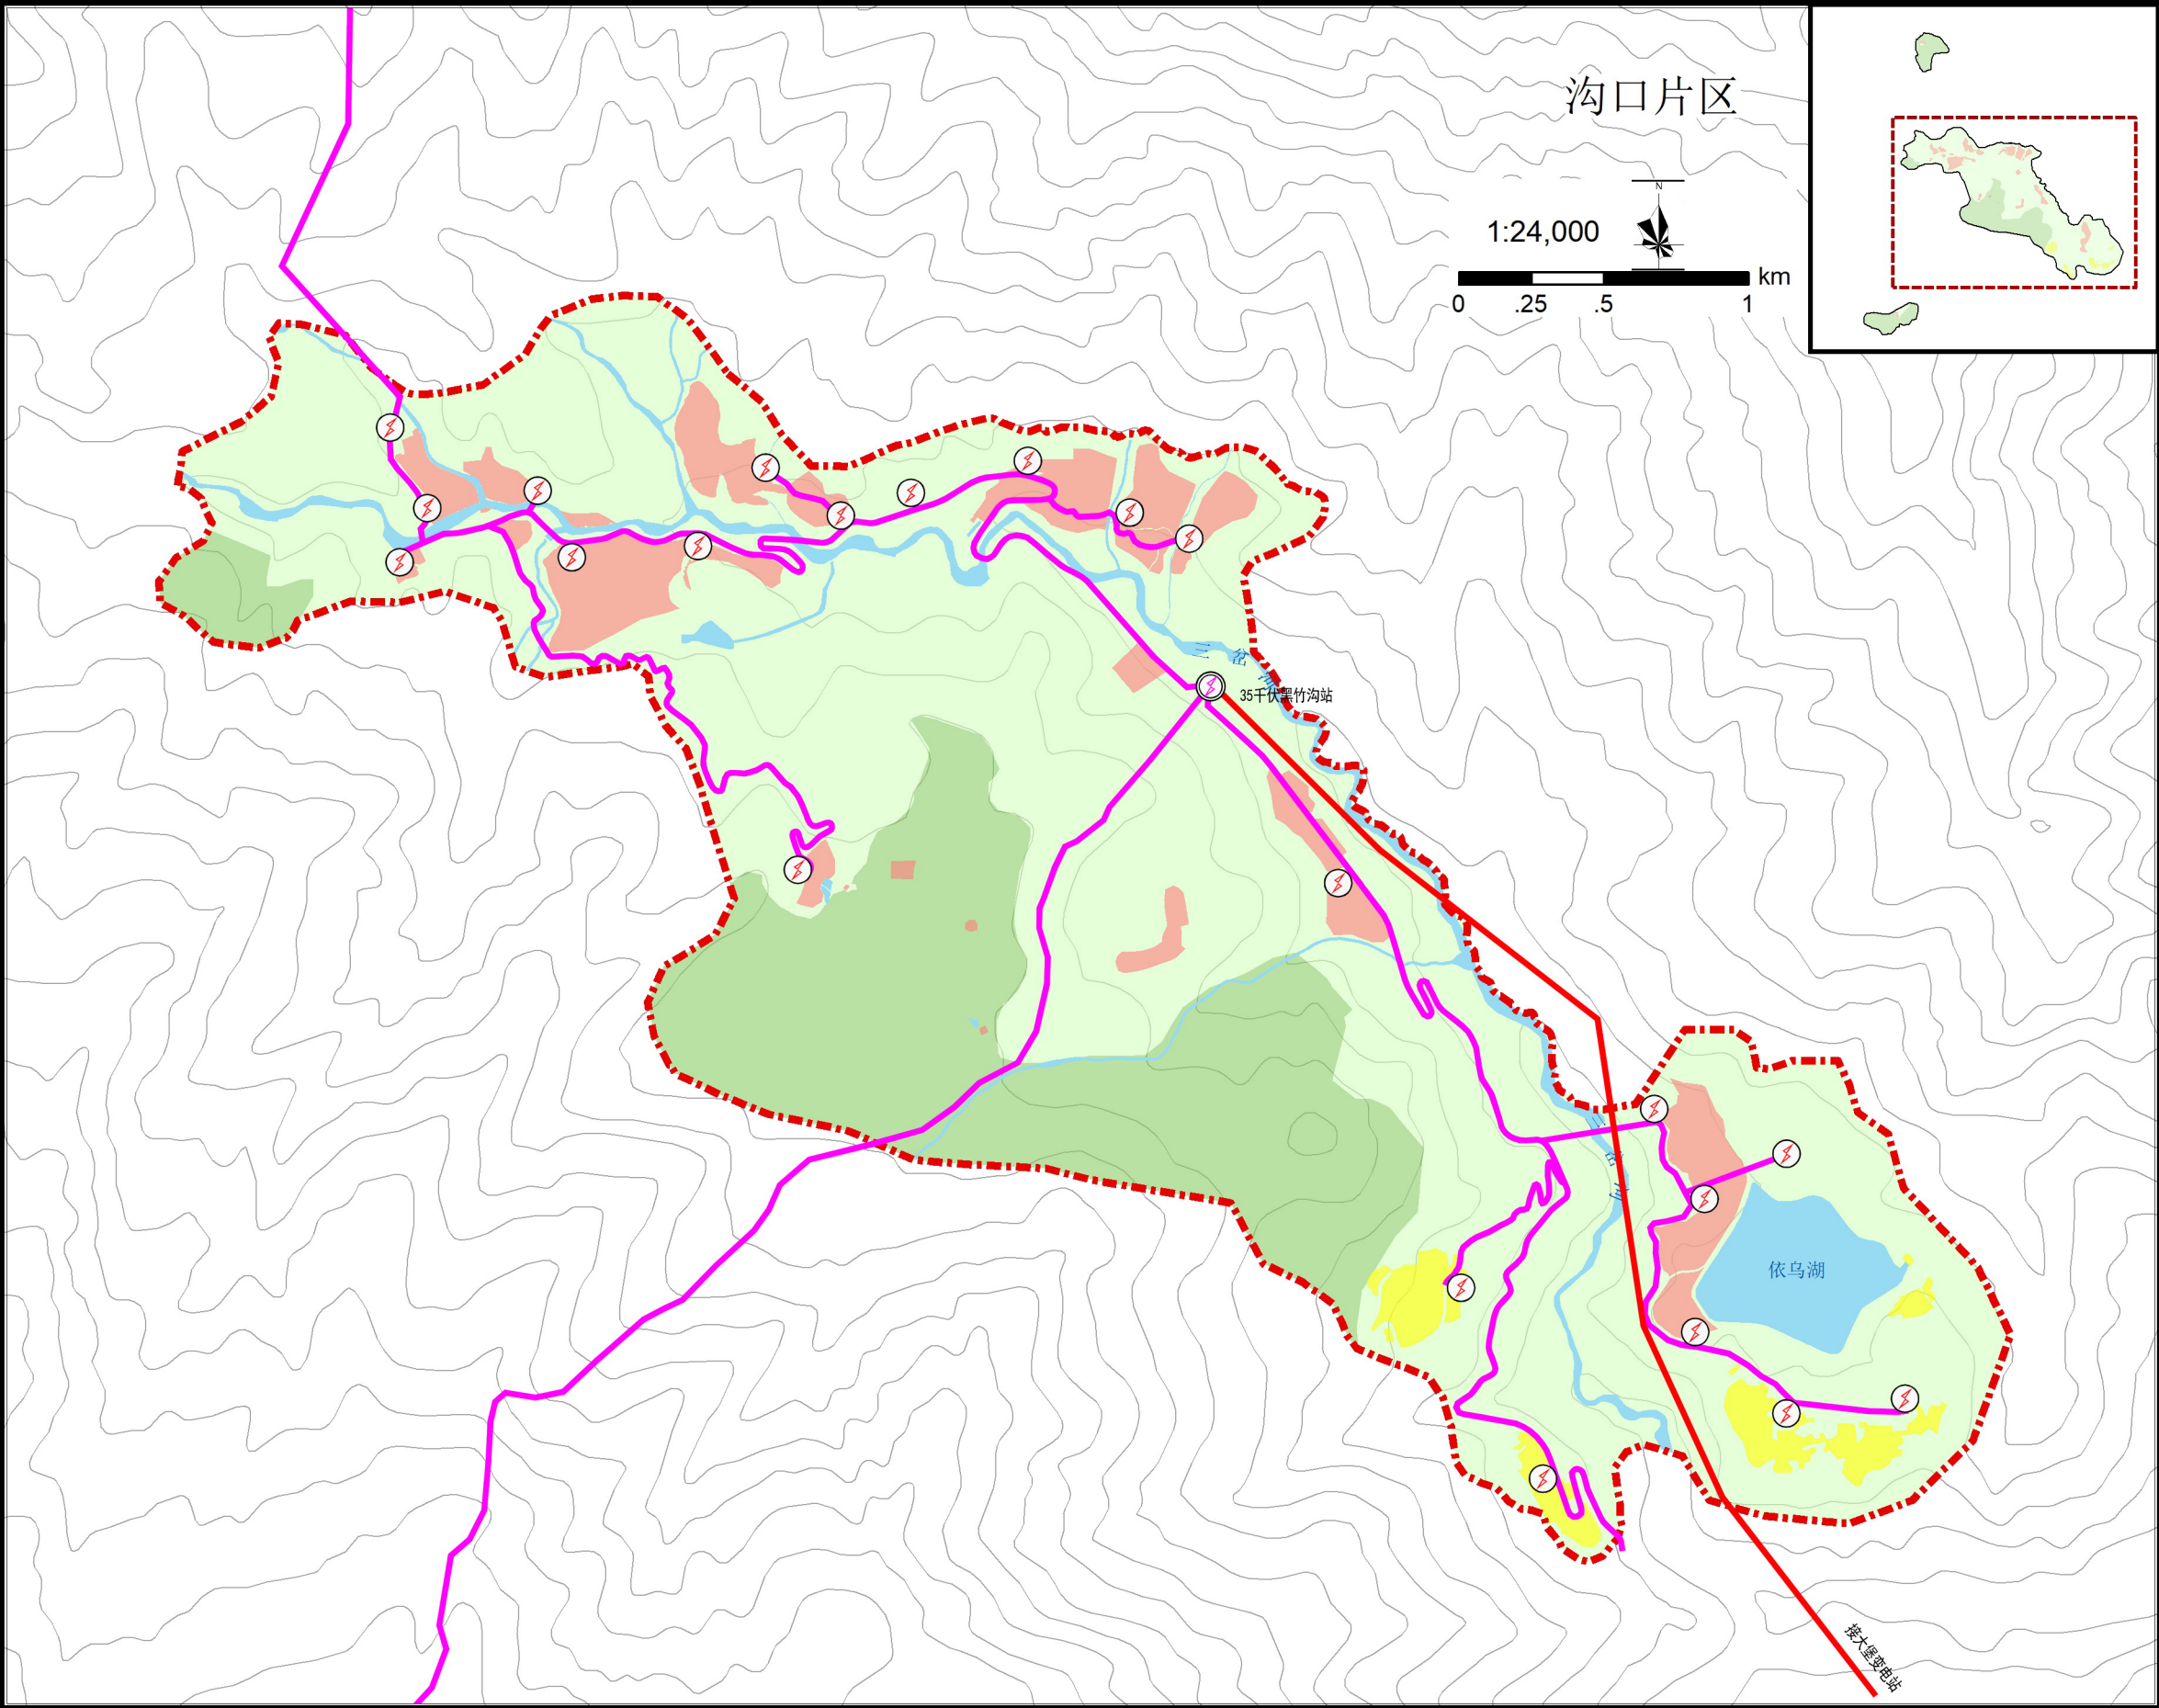


- 图例
- 35千伏变电站
 - 10千伏配电站
 - 36千伏电力线
 - 10千伏电力线
 - 旅游服务设施
 - 村庄居民点
 - 二级保护区
 - 三级保护区
 - 规划范围
 - 河流水域

组织编制单位	峨边彝族自治县人民政府		
	黑竹沟风景名胜区管理委员会		
承担编制单位	中国城市规划设计研究院		
日期	2021年1月	图号	13-1

黑竹沟风景名胜区详细规划

供电工程规划图 ——日峰、荣宏得片区

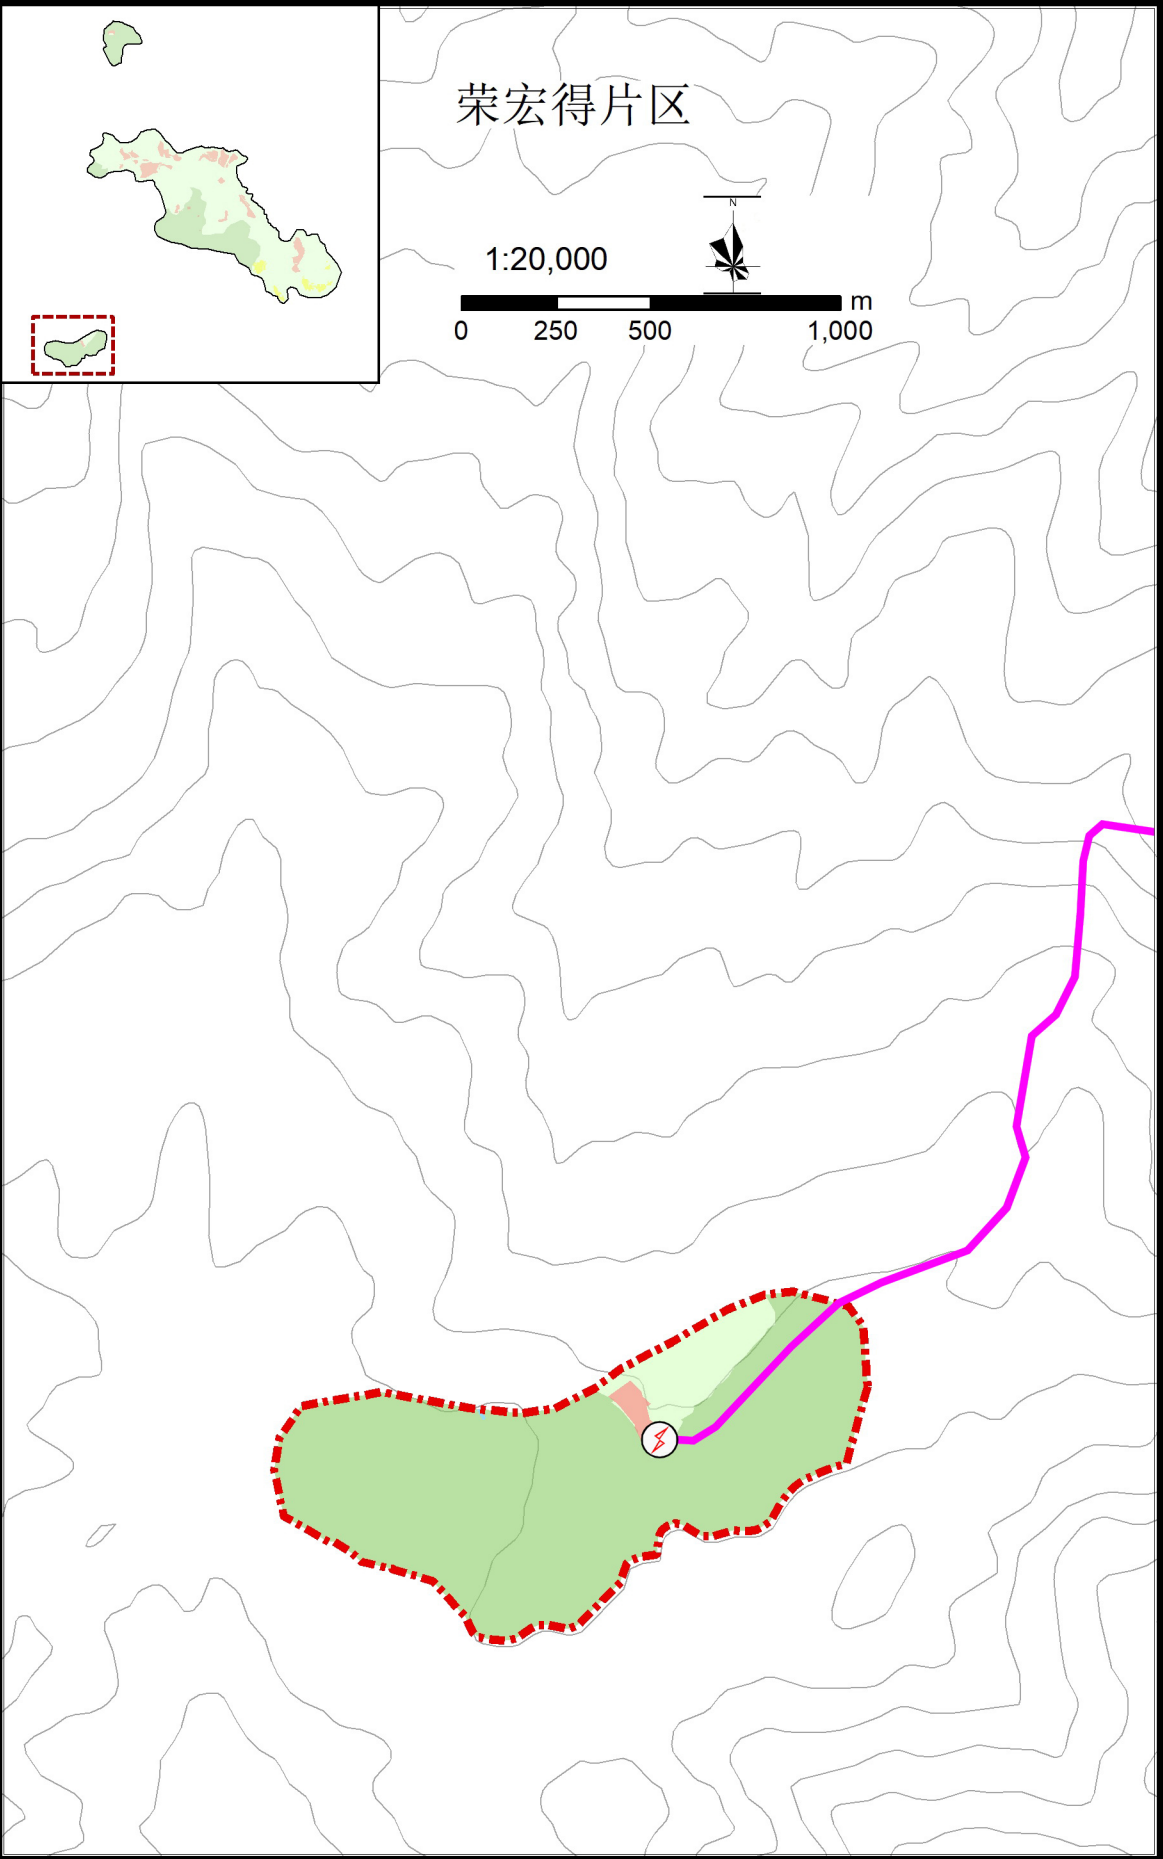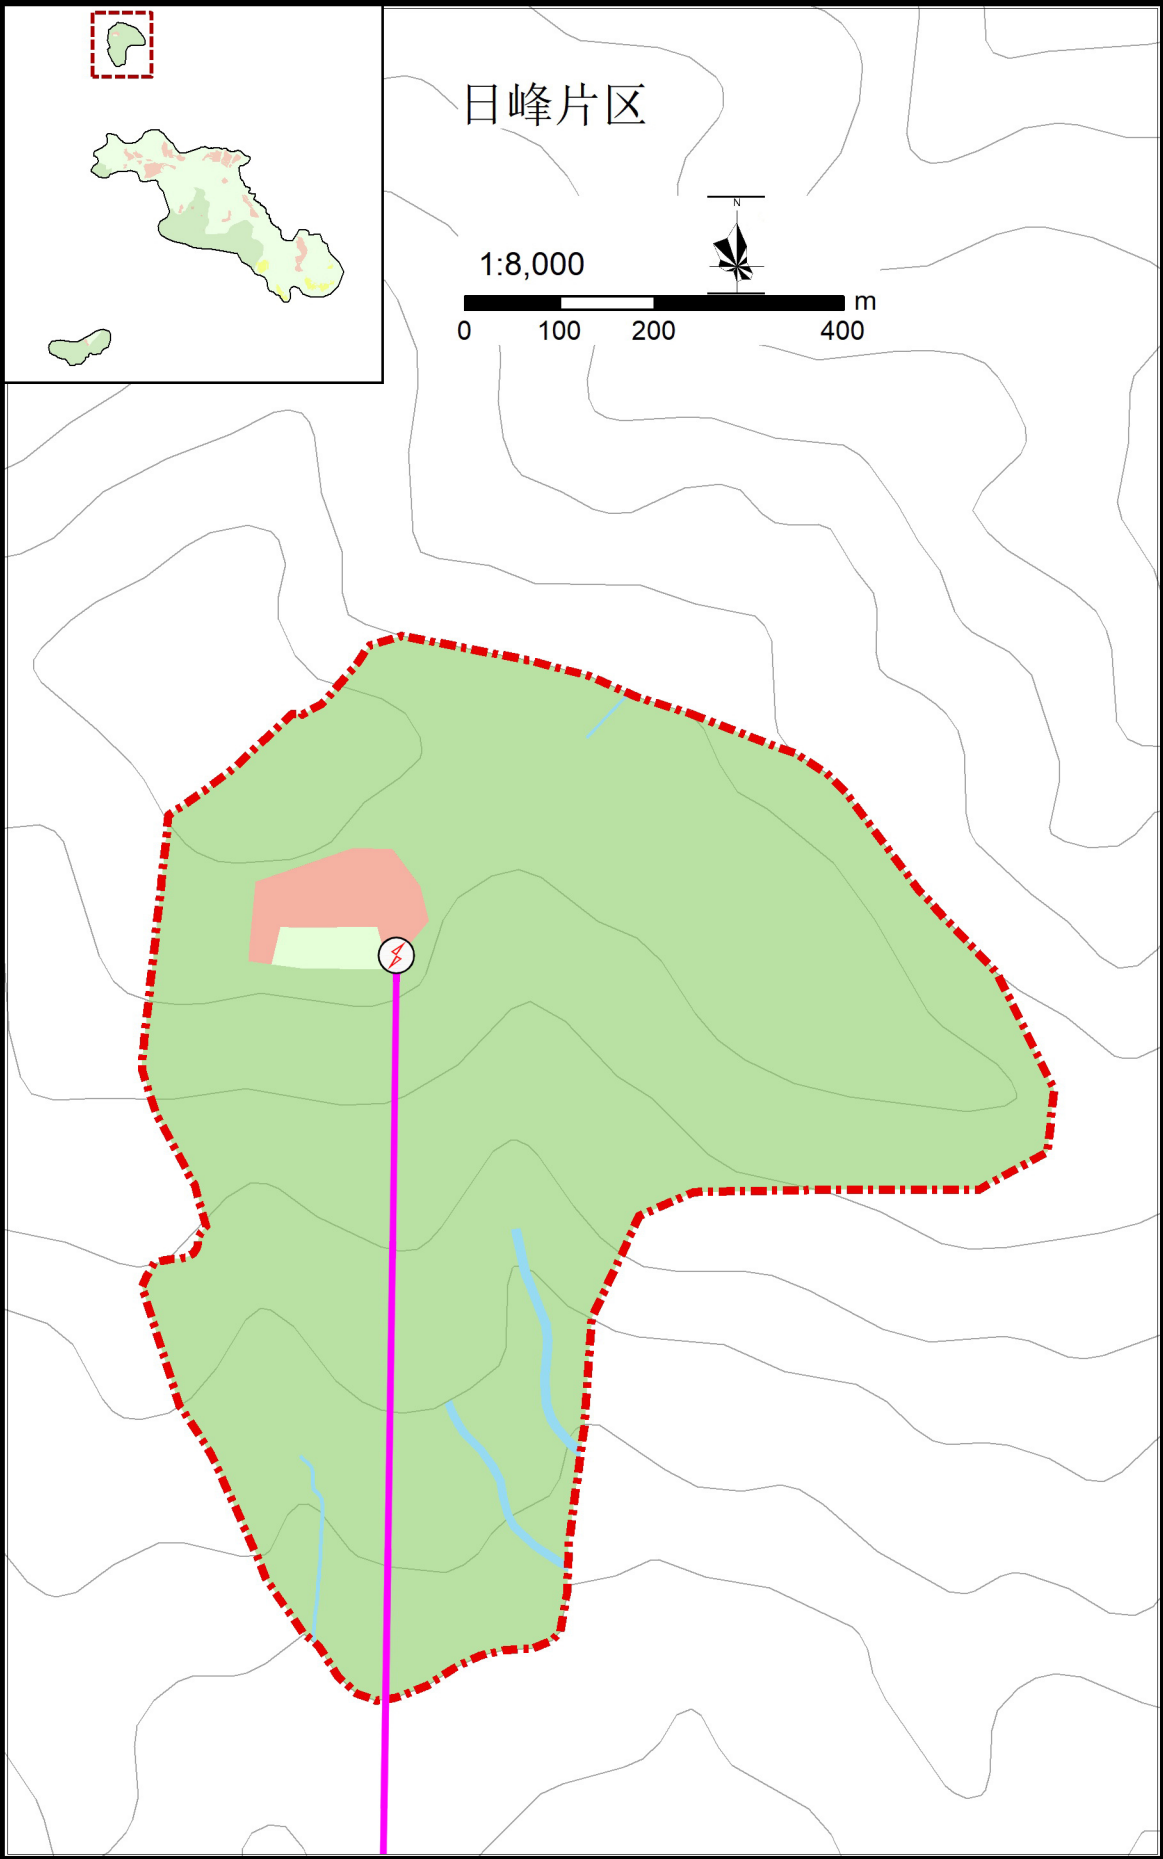


图例

- 35千伏变电站
- 10千伏配电站
- 36千伏电力线
- 10千伏电力线
- 旅游服务设施
- 村庄居民点
- 二级保护区
- 三级保护区
- 规划范围
- 河流水域

组织编制单位	峨边彝族自治县人民政府		
	黑竹沟风景名胜区管理委员会		
承担编制单位	中国城市规划设计研究院		
日期	2021年1月	图号	13-2

黑竹沟风景名胜区详细规划

通信工程规划图 ——沟口片区

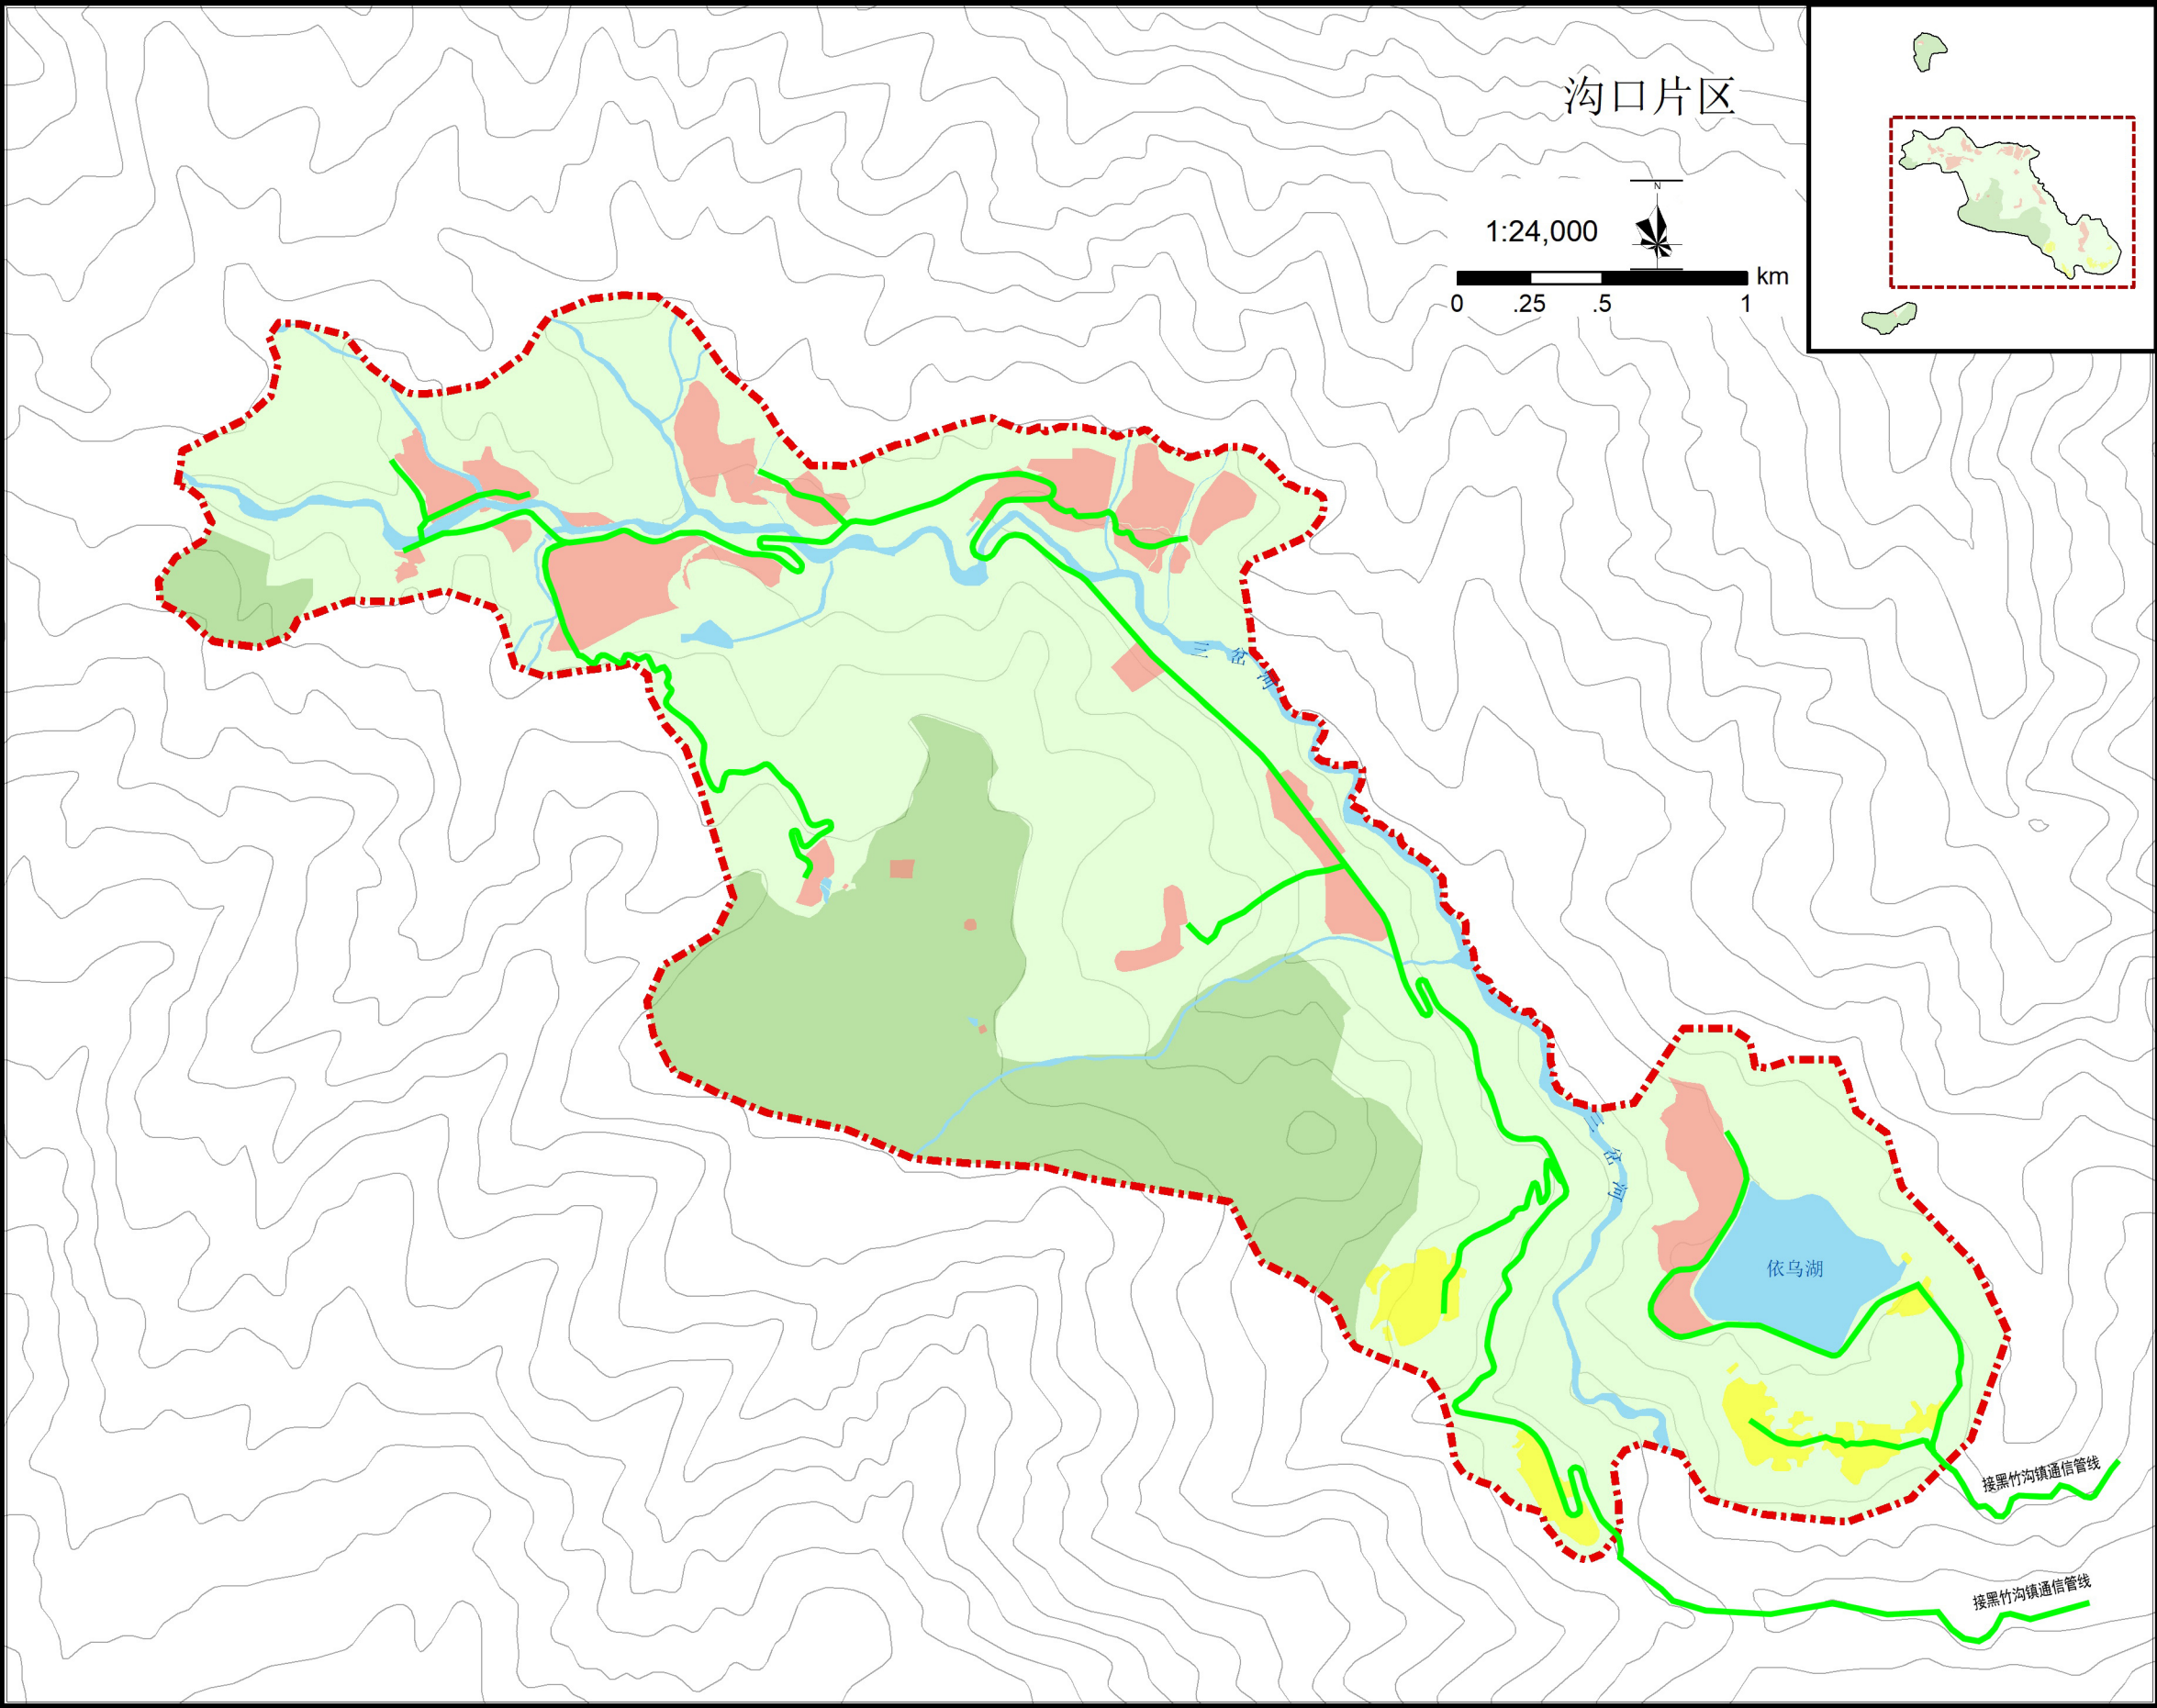


- 图例
- 通信管线
 - 旅游服务设施
 - 村庄居民点
 - 二级保护区
 - 三级保护区
 - 规划范围
 - 河流水域

组织编制单位	峨边彝族自治县人民政府		
	黑竹沟风景名胜区管理委员会		
承担编制单位	中国城市规划设计研究院		
日期	2021年1月	图号	14-1

黑竹沟风景名胜区详细规划

环卫防灾规划图 ——沟口片区

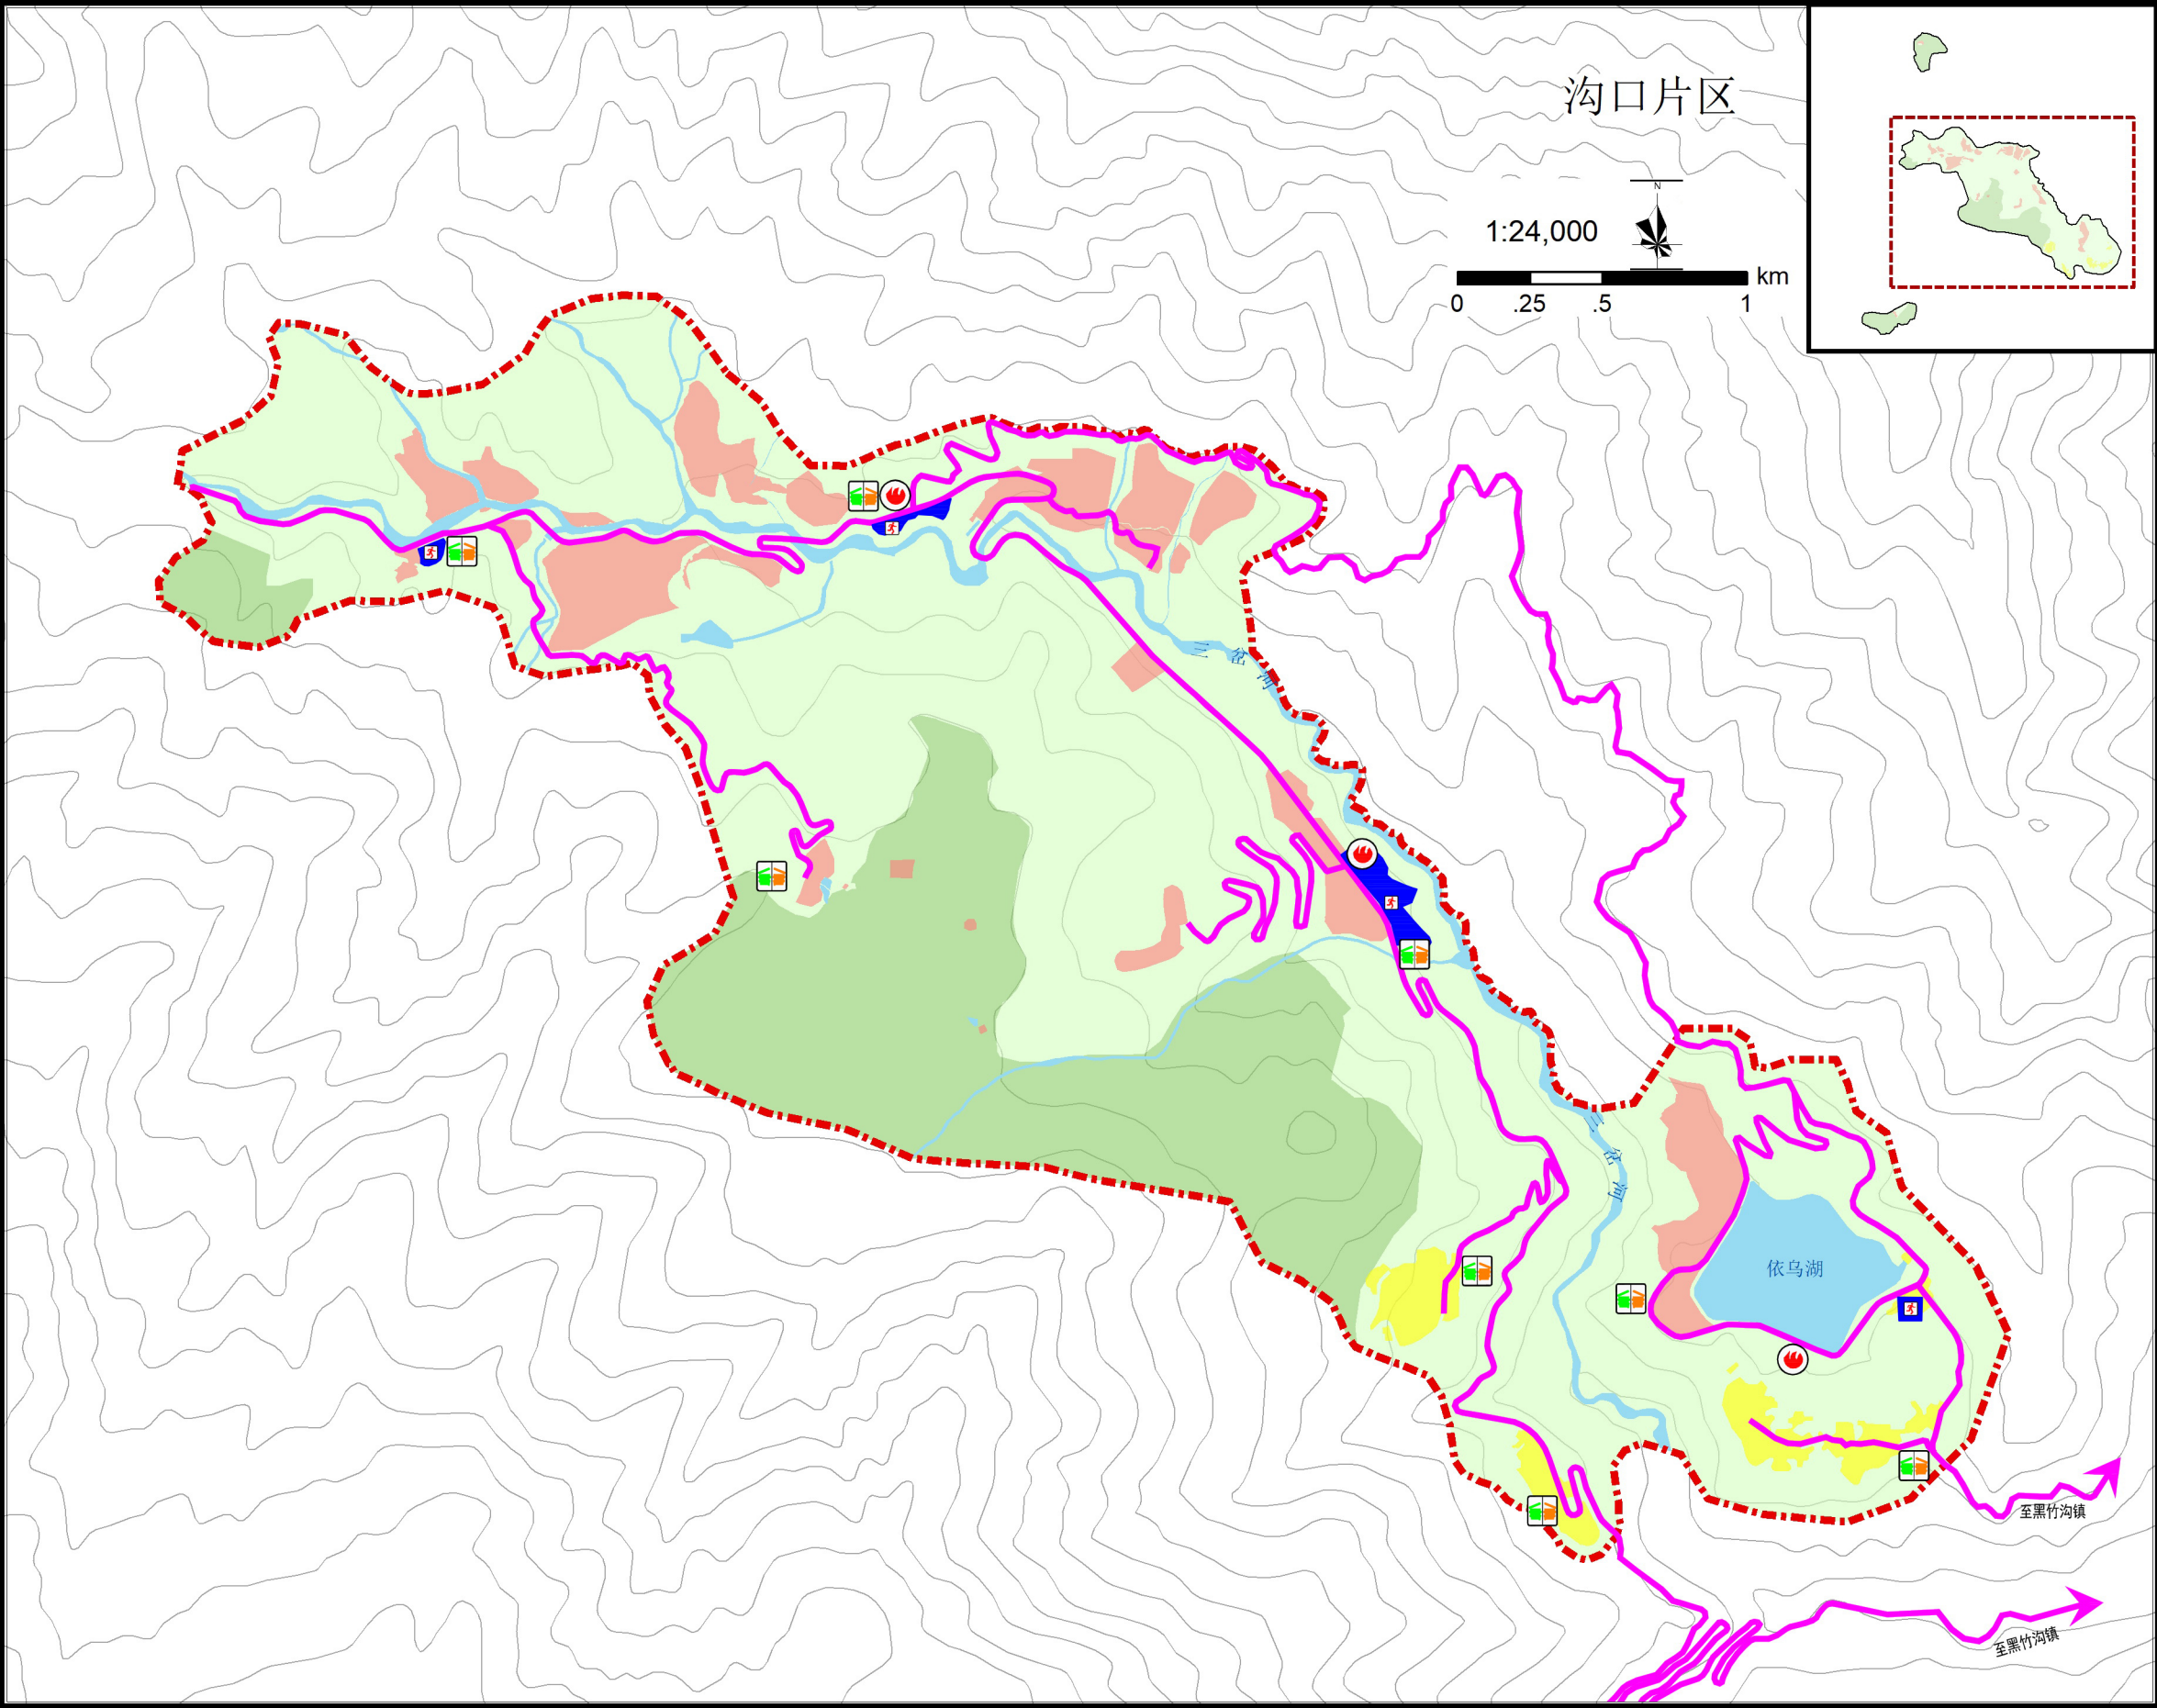


- 图例
- 垃圾收集点
 - 微型消防站
 - 避灾疏散通道
 - 避灾疏散场地
 - 旅游服务设施
 - 村庄居民点
 - 二级保护区
 - 三级保护区
 - 规划范围
 - 河流水域

组织编制单位	峨边彝族自治县人民政府		
	黑竹沟风景名胜区管理委员会		
承担编制单位	中国城市规划设计研究院		
日期	2021年1月	图号	15-1

黑竹沟风景名胜区详细规划

管线综合规划图

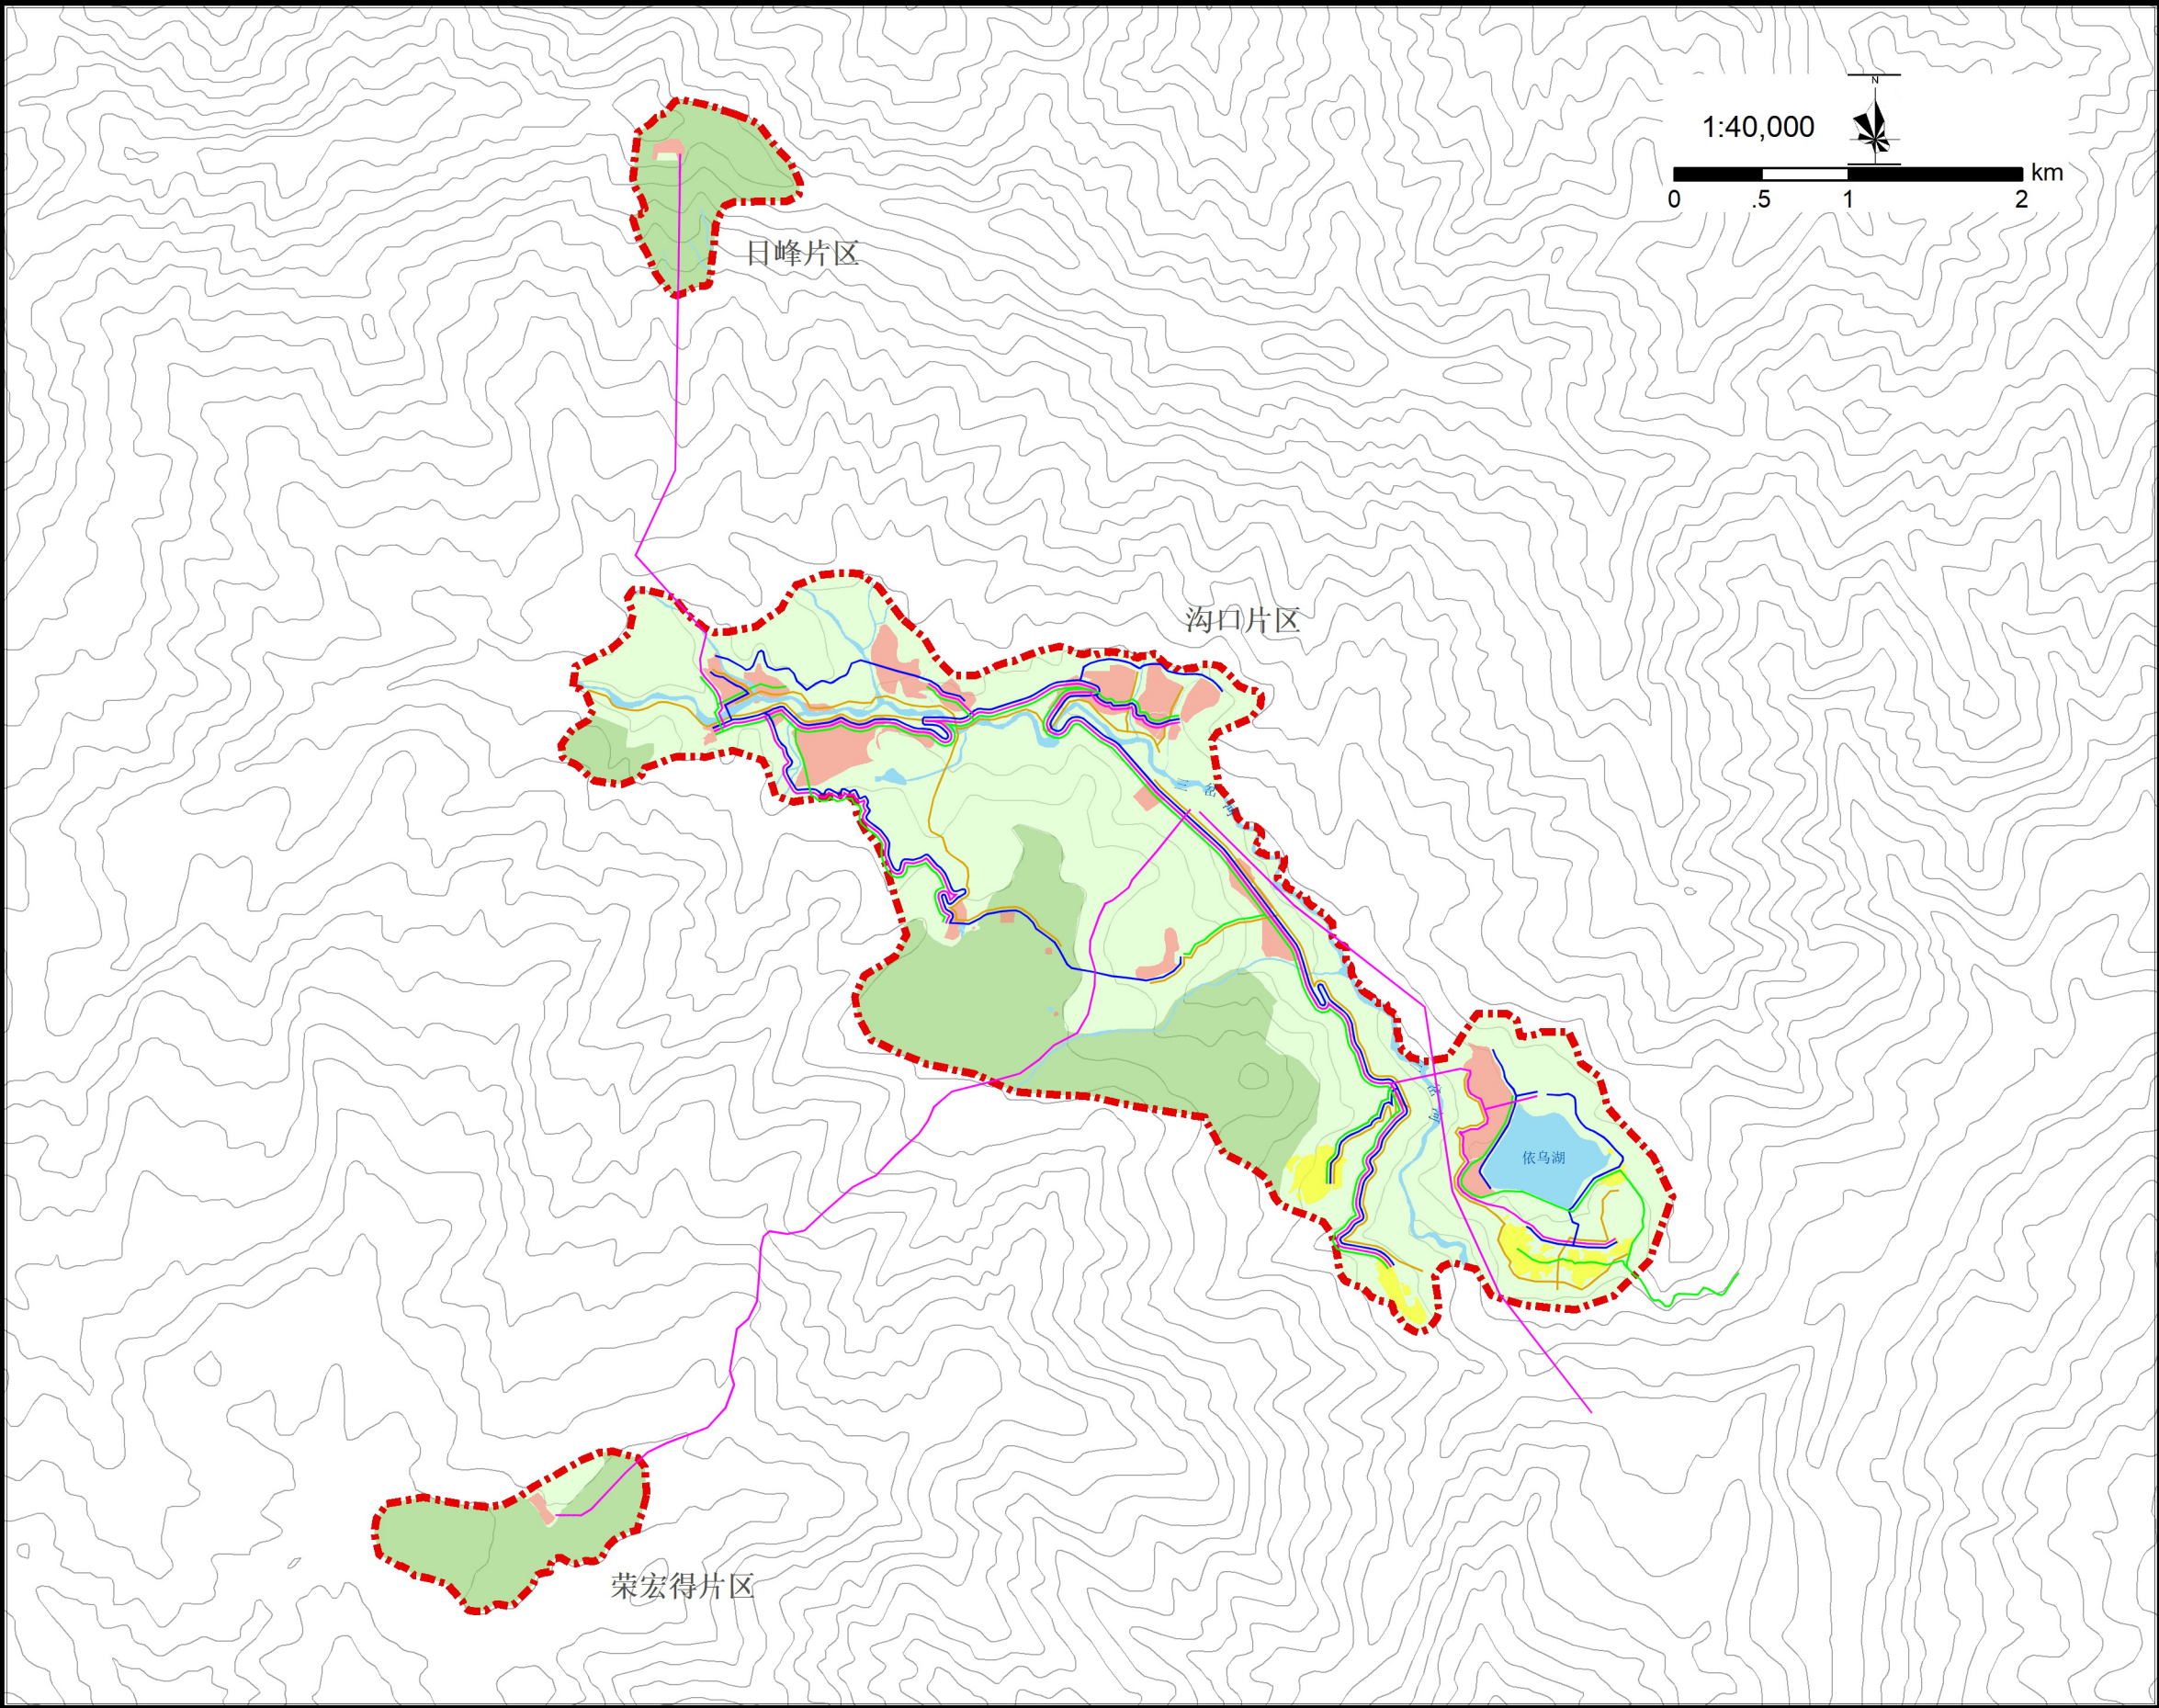



图例

- 给水管线
- 污水管线
- 电力管线
- 通信管线
- 旅游服务设施
- 村庄居民点
- 二级保护区
- 三级保护区
- 规划范围
- 河流水域

组织编制单位	峨边彝族自治县人民政府		
	黑竹沟风景名胜区管理委员会		
承担编制单位	中国城市规划设计研究院		
日期	2021年1月	图号	16

黑竹沟风景名胜区详细规划

管线综合规划图 ——沟口片区

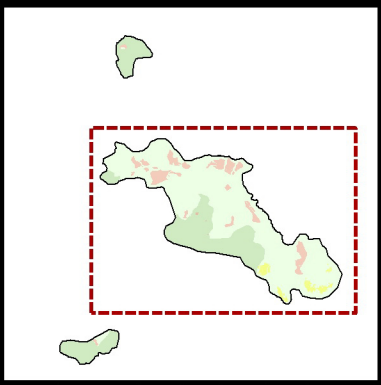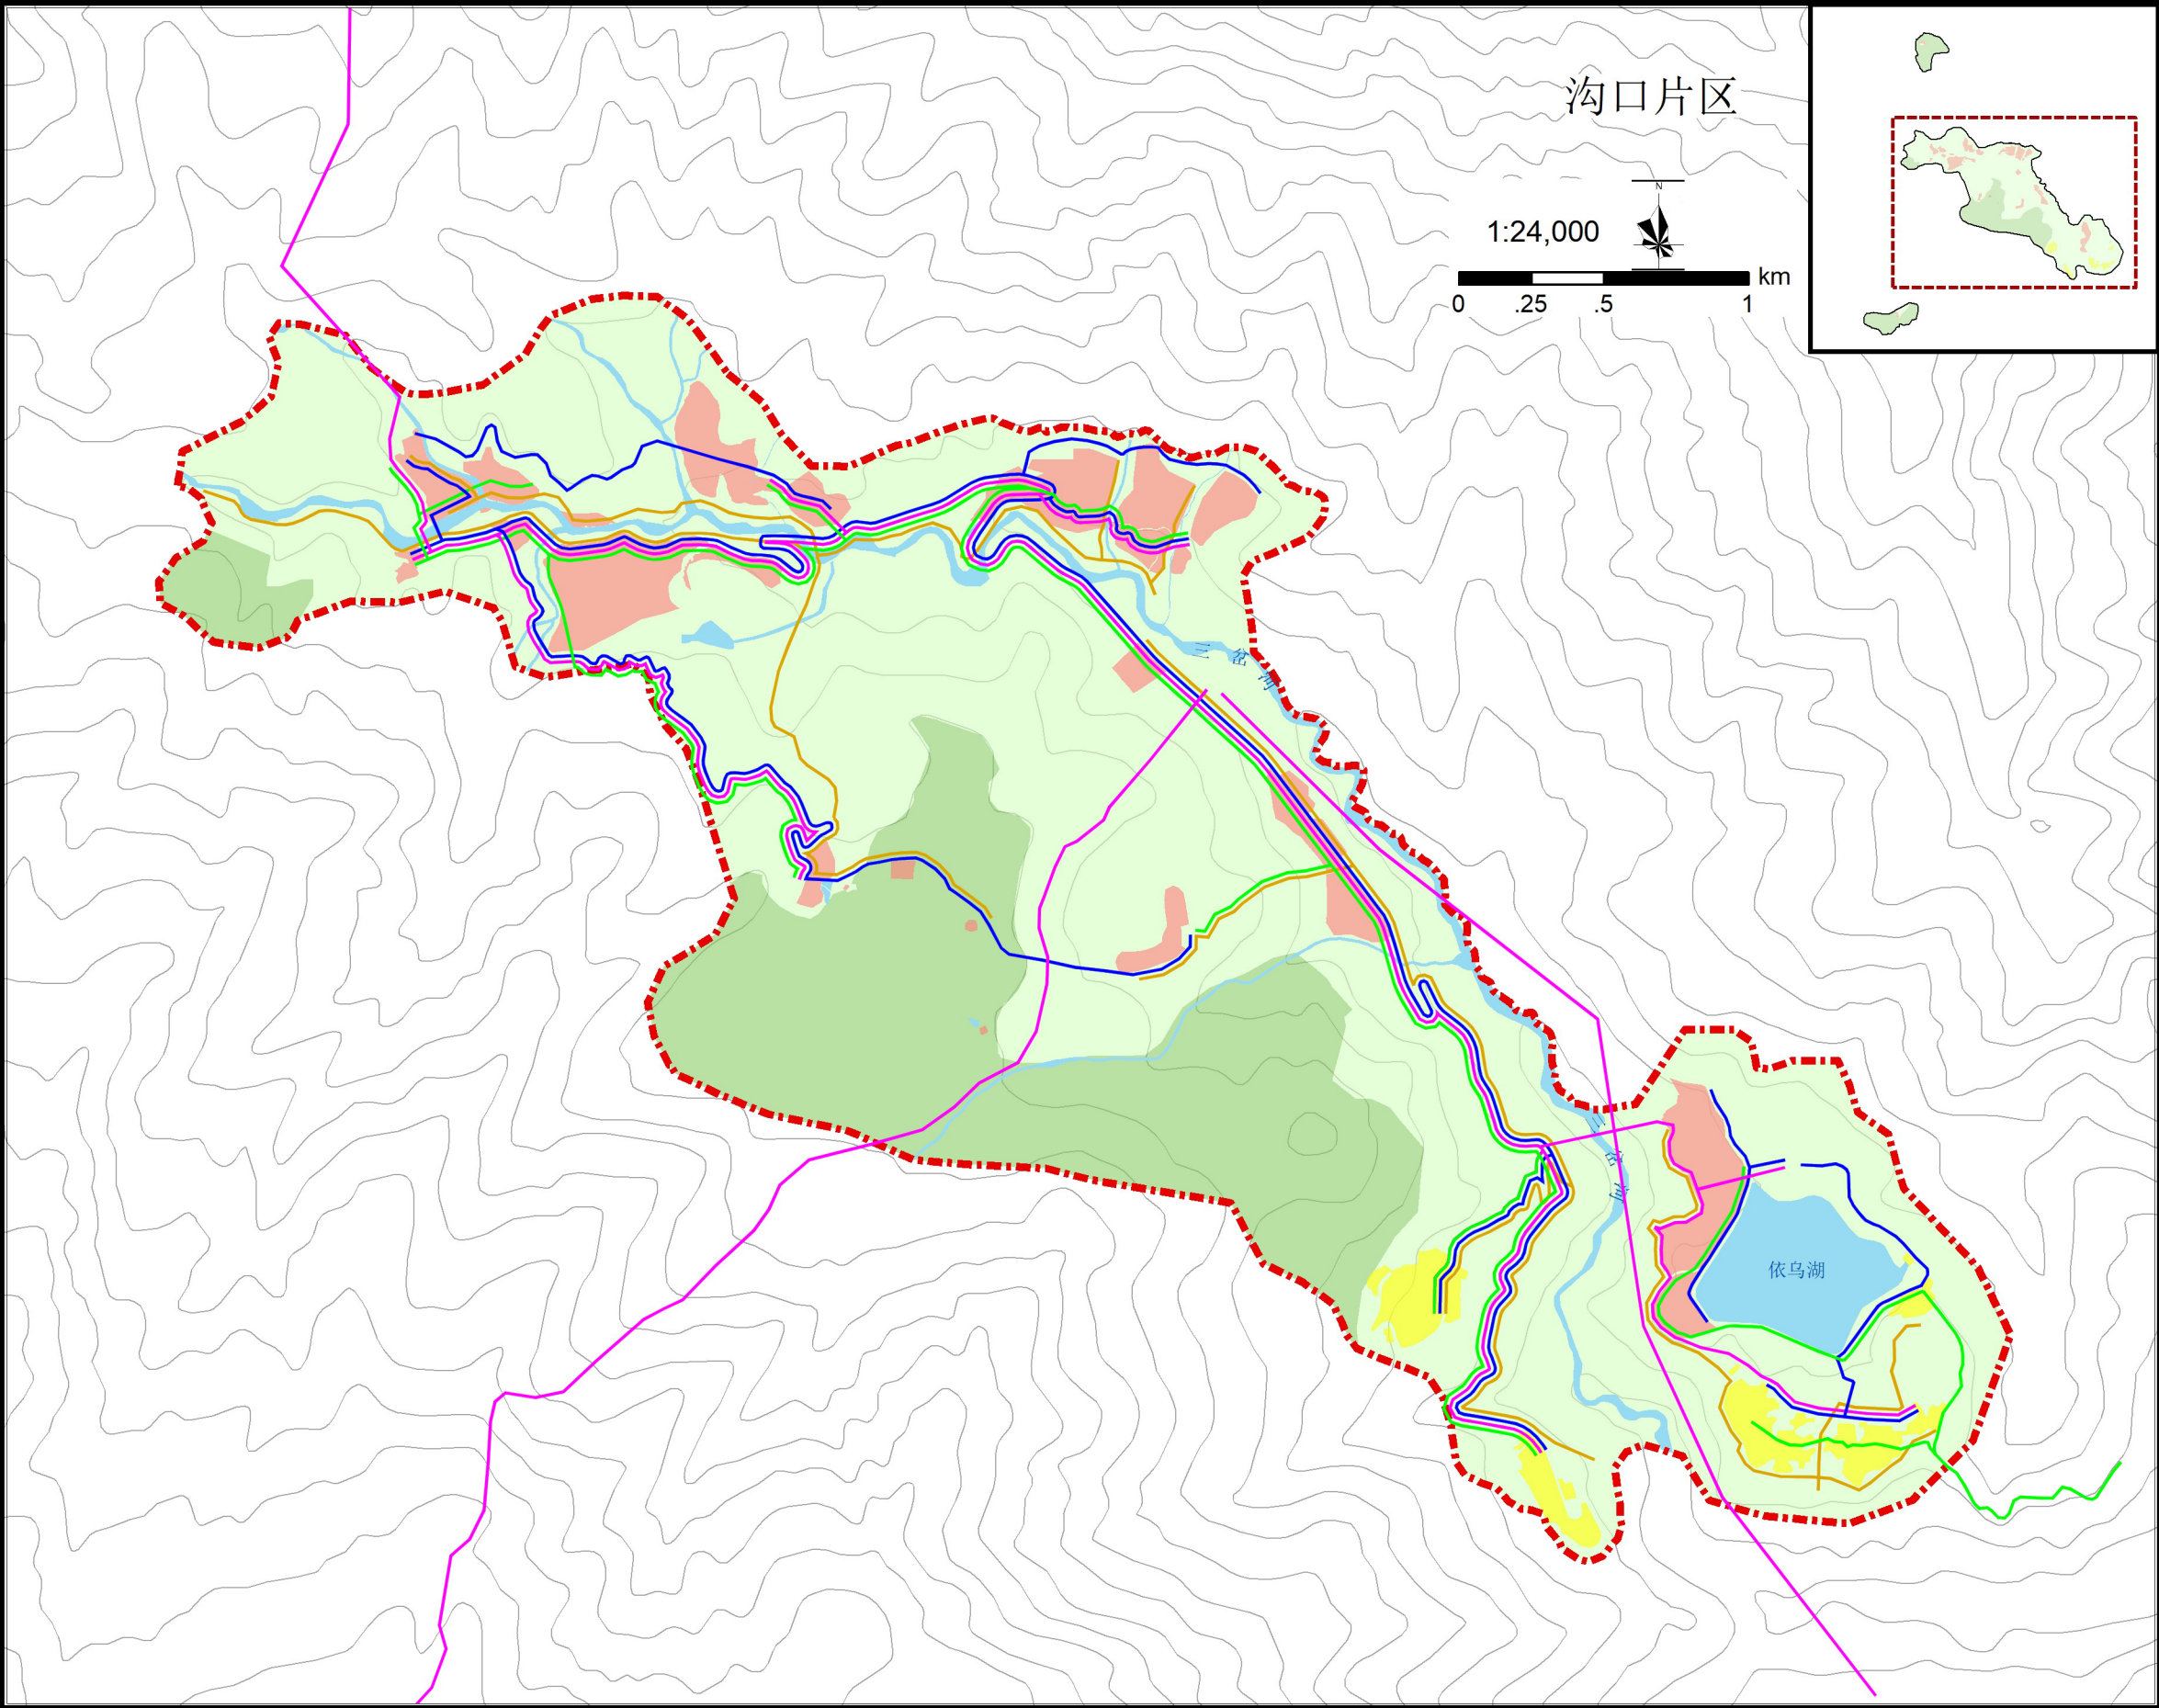



图例

- 给水管线
- 污水管线
- 电力管线
- 通信管线
- 旅游服务设施
- 村庄居民点
- 二级保护区
- 三级保护区
- 规划范围
- 河流水域

组织编制单位	峨边彝族自治县人民政府		
	黑竹沟风景名胜区管理委员会		
承担编制单位	中国城市规划设计研究院		
日期	2021年1月	图号	16-1

黑竹沟风景名胜区详细规划

管线综合规划图 ——日峰、荣宏得片区

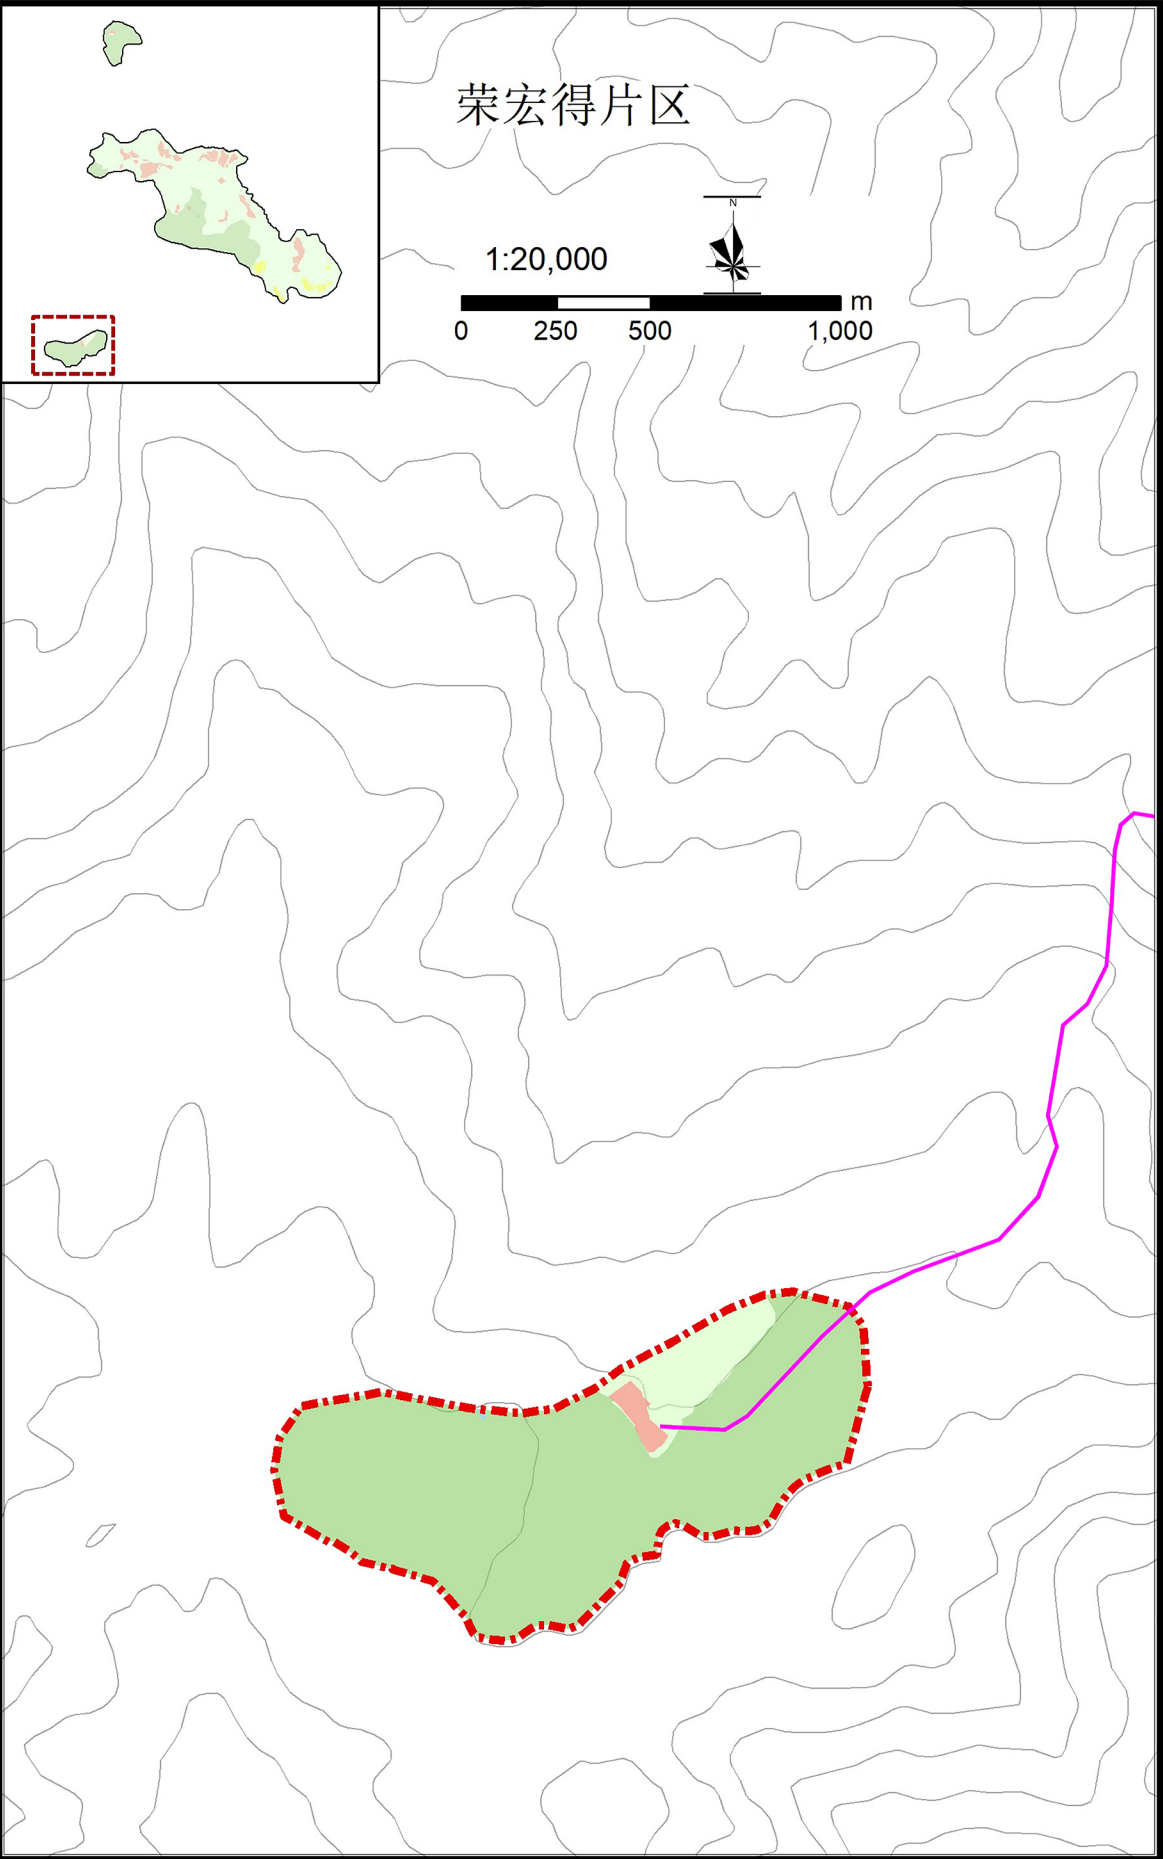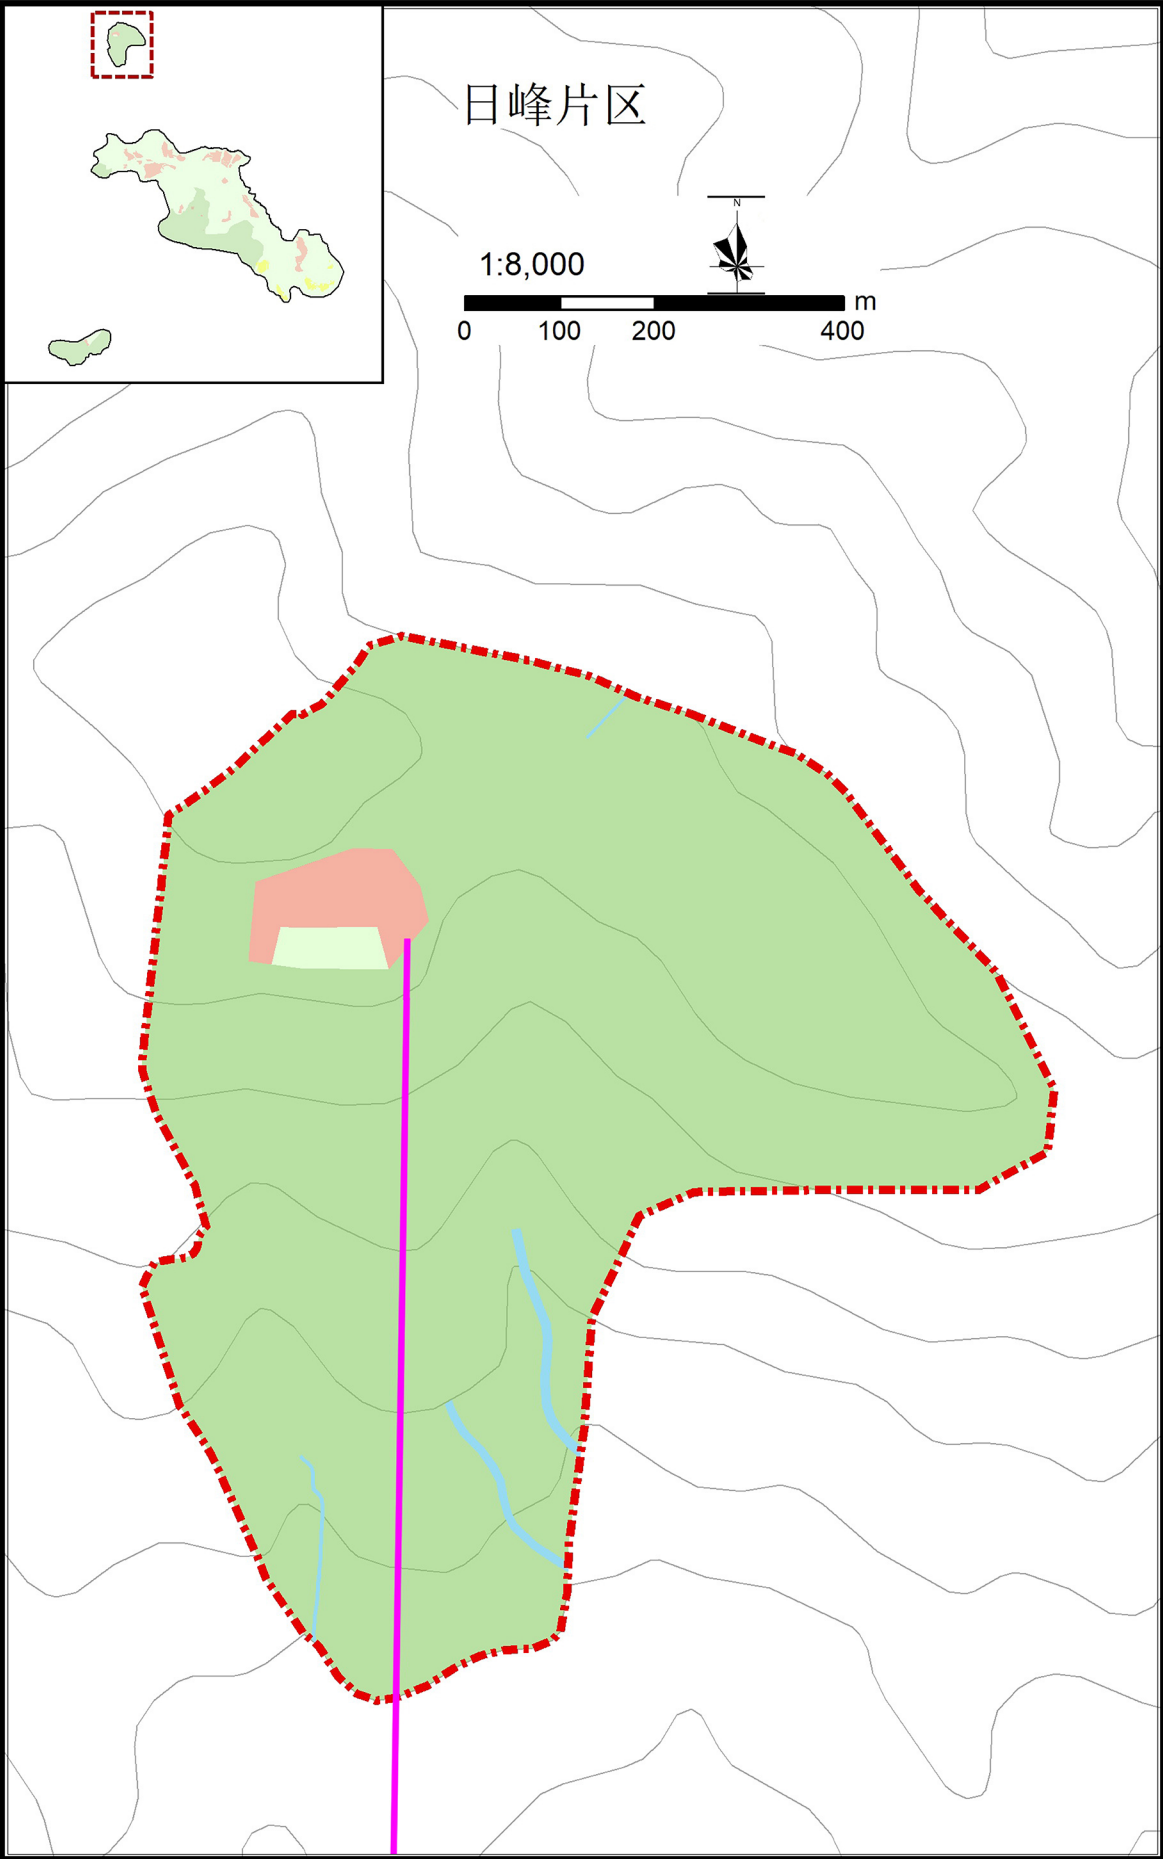


图例

- 给水管线
- 污水管线
- 电力管线
- 通信管线
- 旅游服务设施
- 村庄居民点
- 二级保护区
- 三级保护区
- 规划范围
- 河流水域

组织编制单位	峨边彝族自治县人民政府		
	黑竹沟风景名胜区管理委员会		
承担编制单位	中国城市规划设计研究院		
日期	2021年1月	图号	16-2

黑竹沟风景名胜区详细规划

居民点建设规划图 ——沟口片区

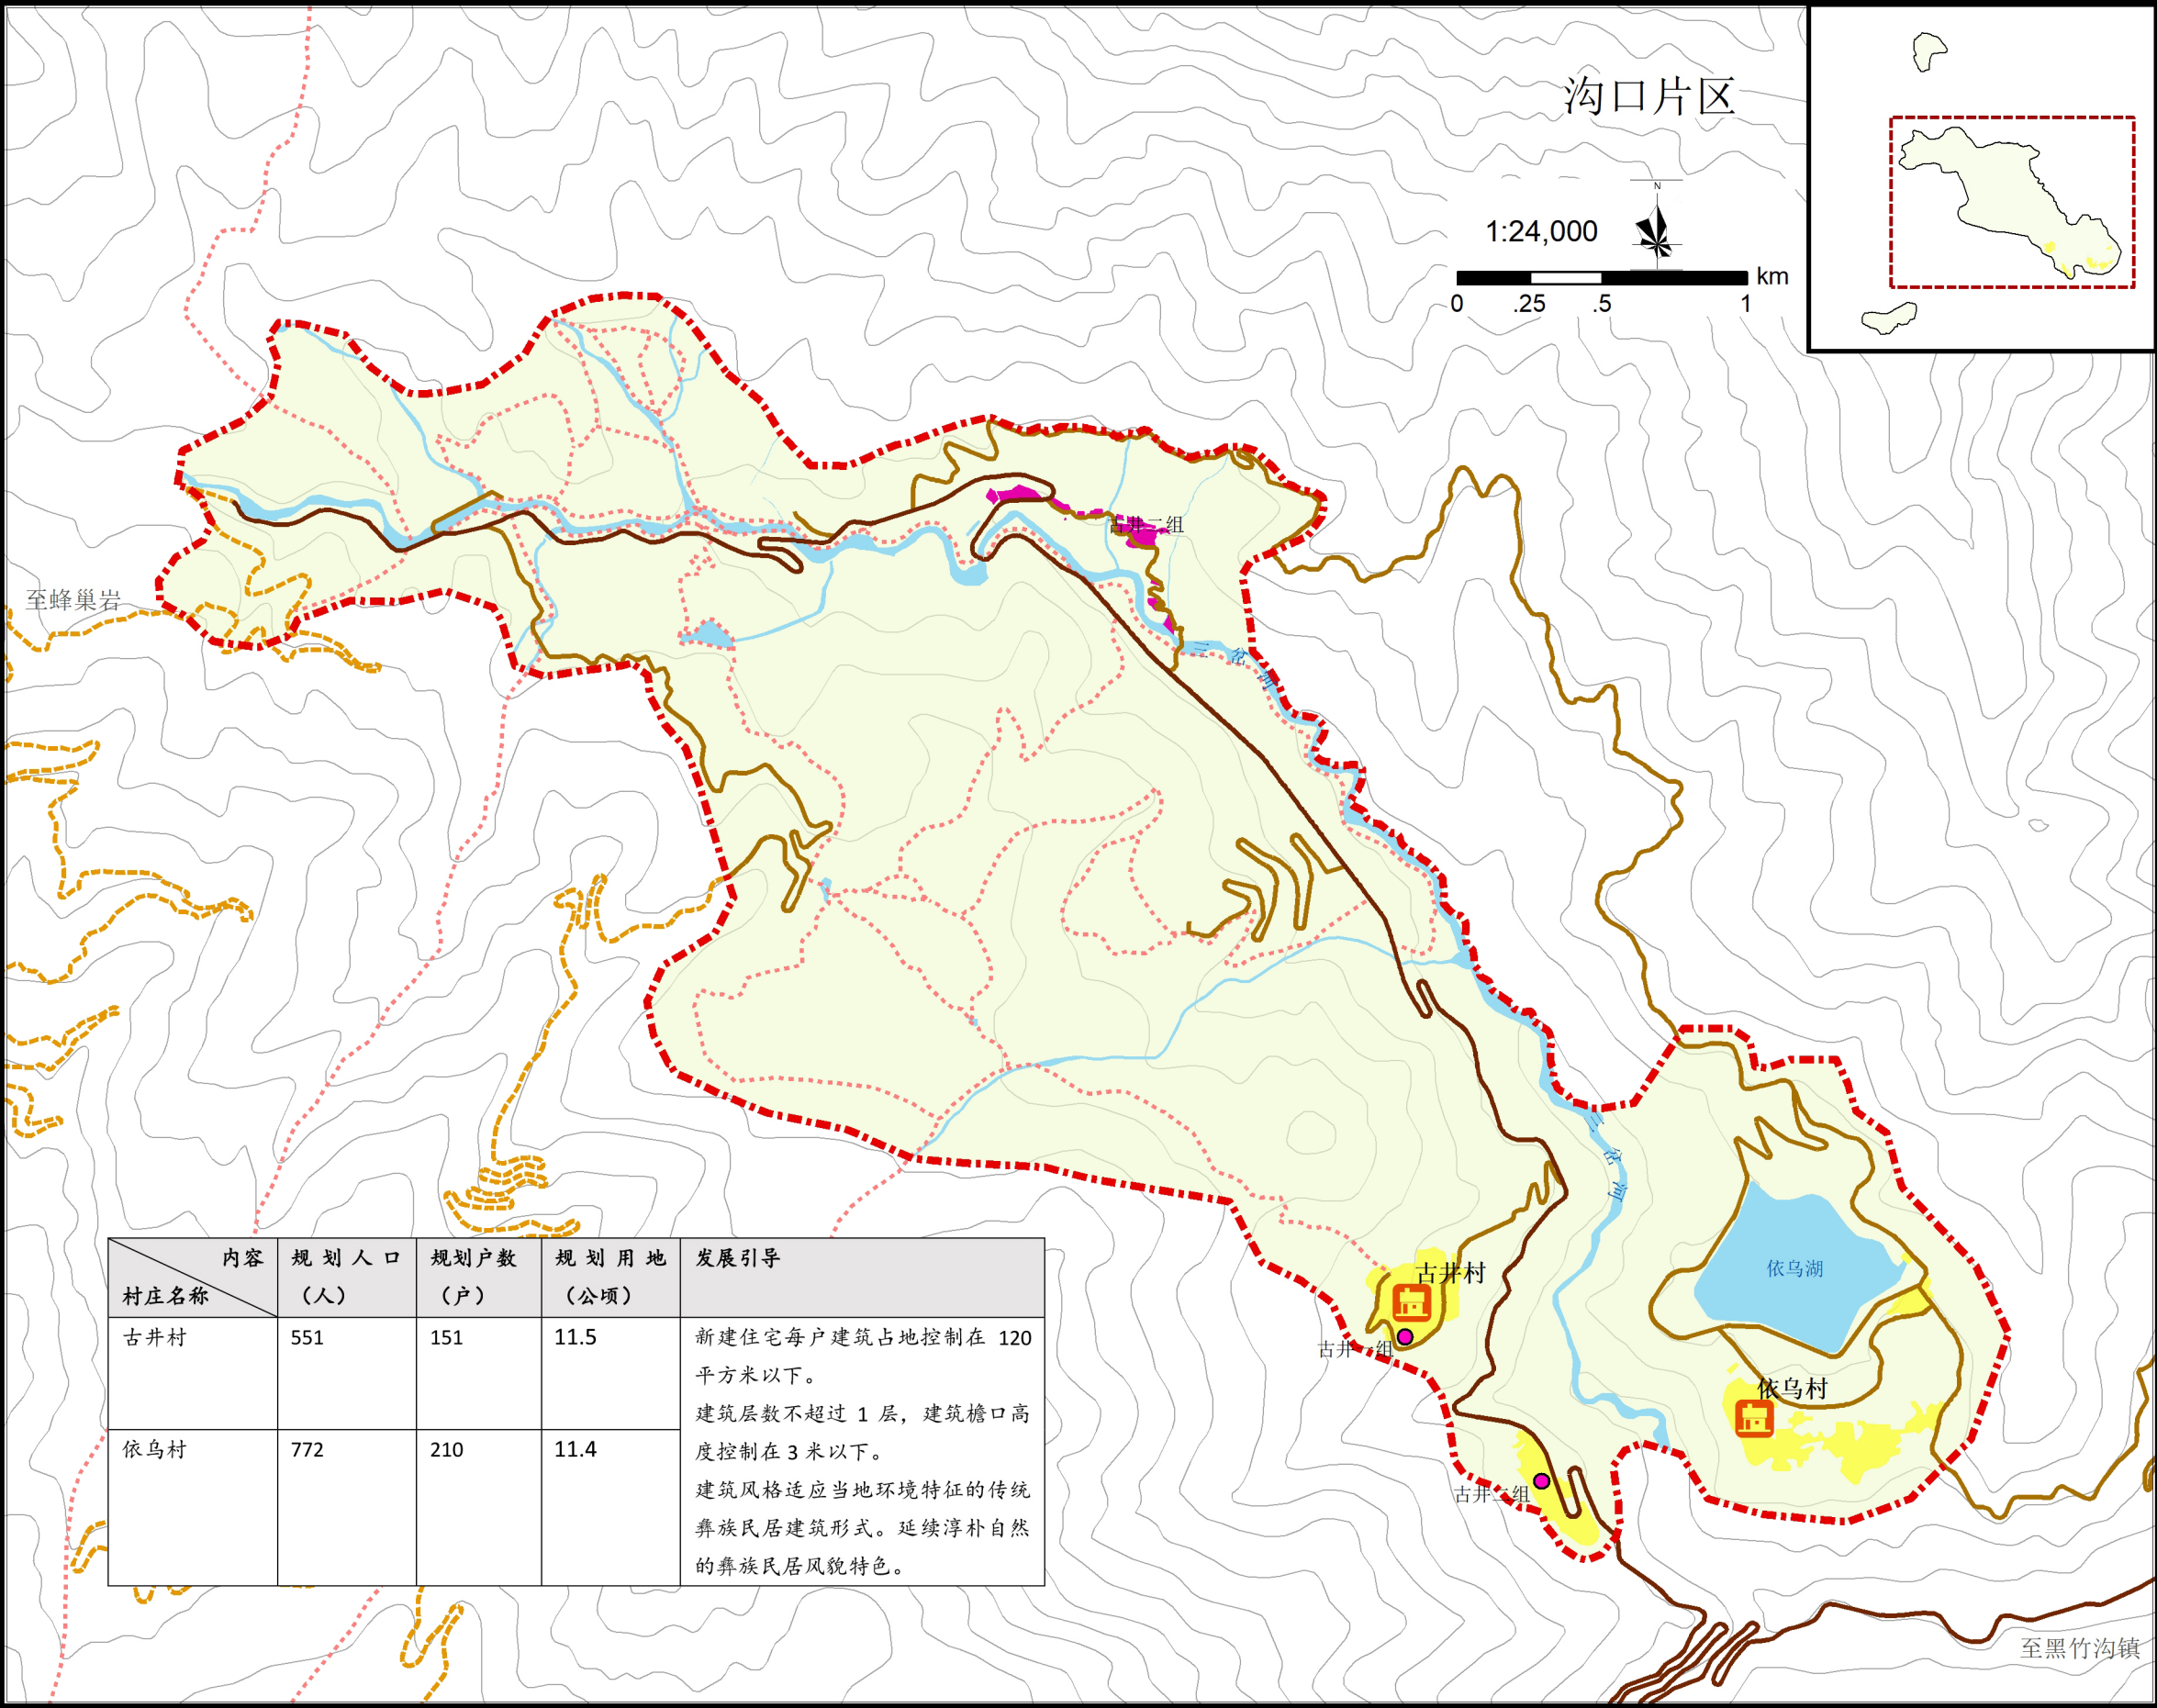


内容	规划人口 (人)	规划户数 (户)	规划用地 (公顷)	发展引导
村庄名称				
古井村	551	151	11.5	新建住宅每户建筑占地控制在 120 平方米以下。 建筑层数不超过 1 层，建筑檐口高度控制在 3 米以下。 建筑风格适应当地环境特征的传统彝族民居建筑形式。延续淳朴自然的彝族民居风貌特色。
依乌村	772	210	11.4	

- 图例
- 规划村庄居民点
 - 规划村庄建设用地
 - 搬迁居民安置点
 - 拟搬迁村庄用地
 - 公路
 - 车行游览主路
 - 车行游览支路
 - 林场巡护路
 - 步行游览路
 - 规划范围
 - 河流水域

组织编制单位	峨边彝族自治县人民政府		
	黑竹沟风景名胜区管理委员会		
承担编制单位	中国城市规划设计研究院		
日期	2021年1月	图号	17-1

黑竹沟风景名胜区详细规划

土地利用规划图 ——沟口片区

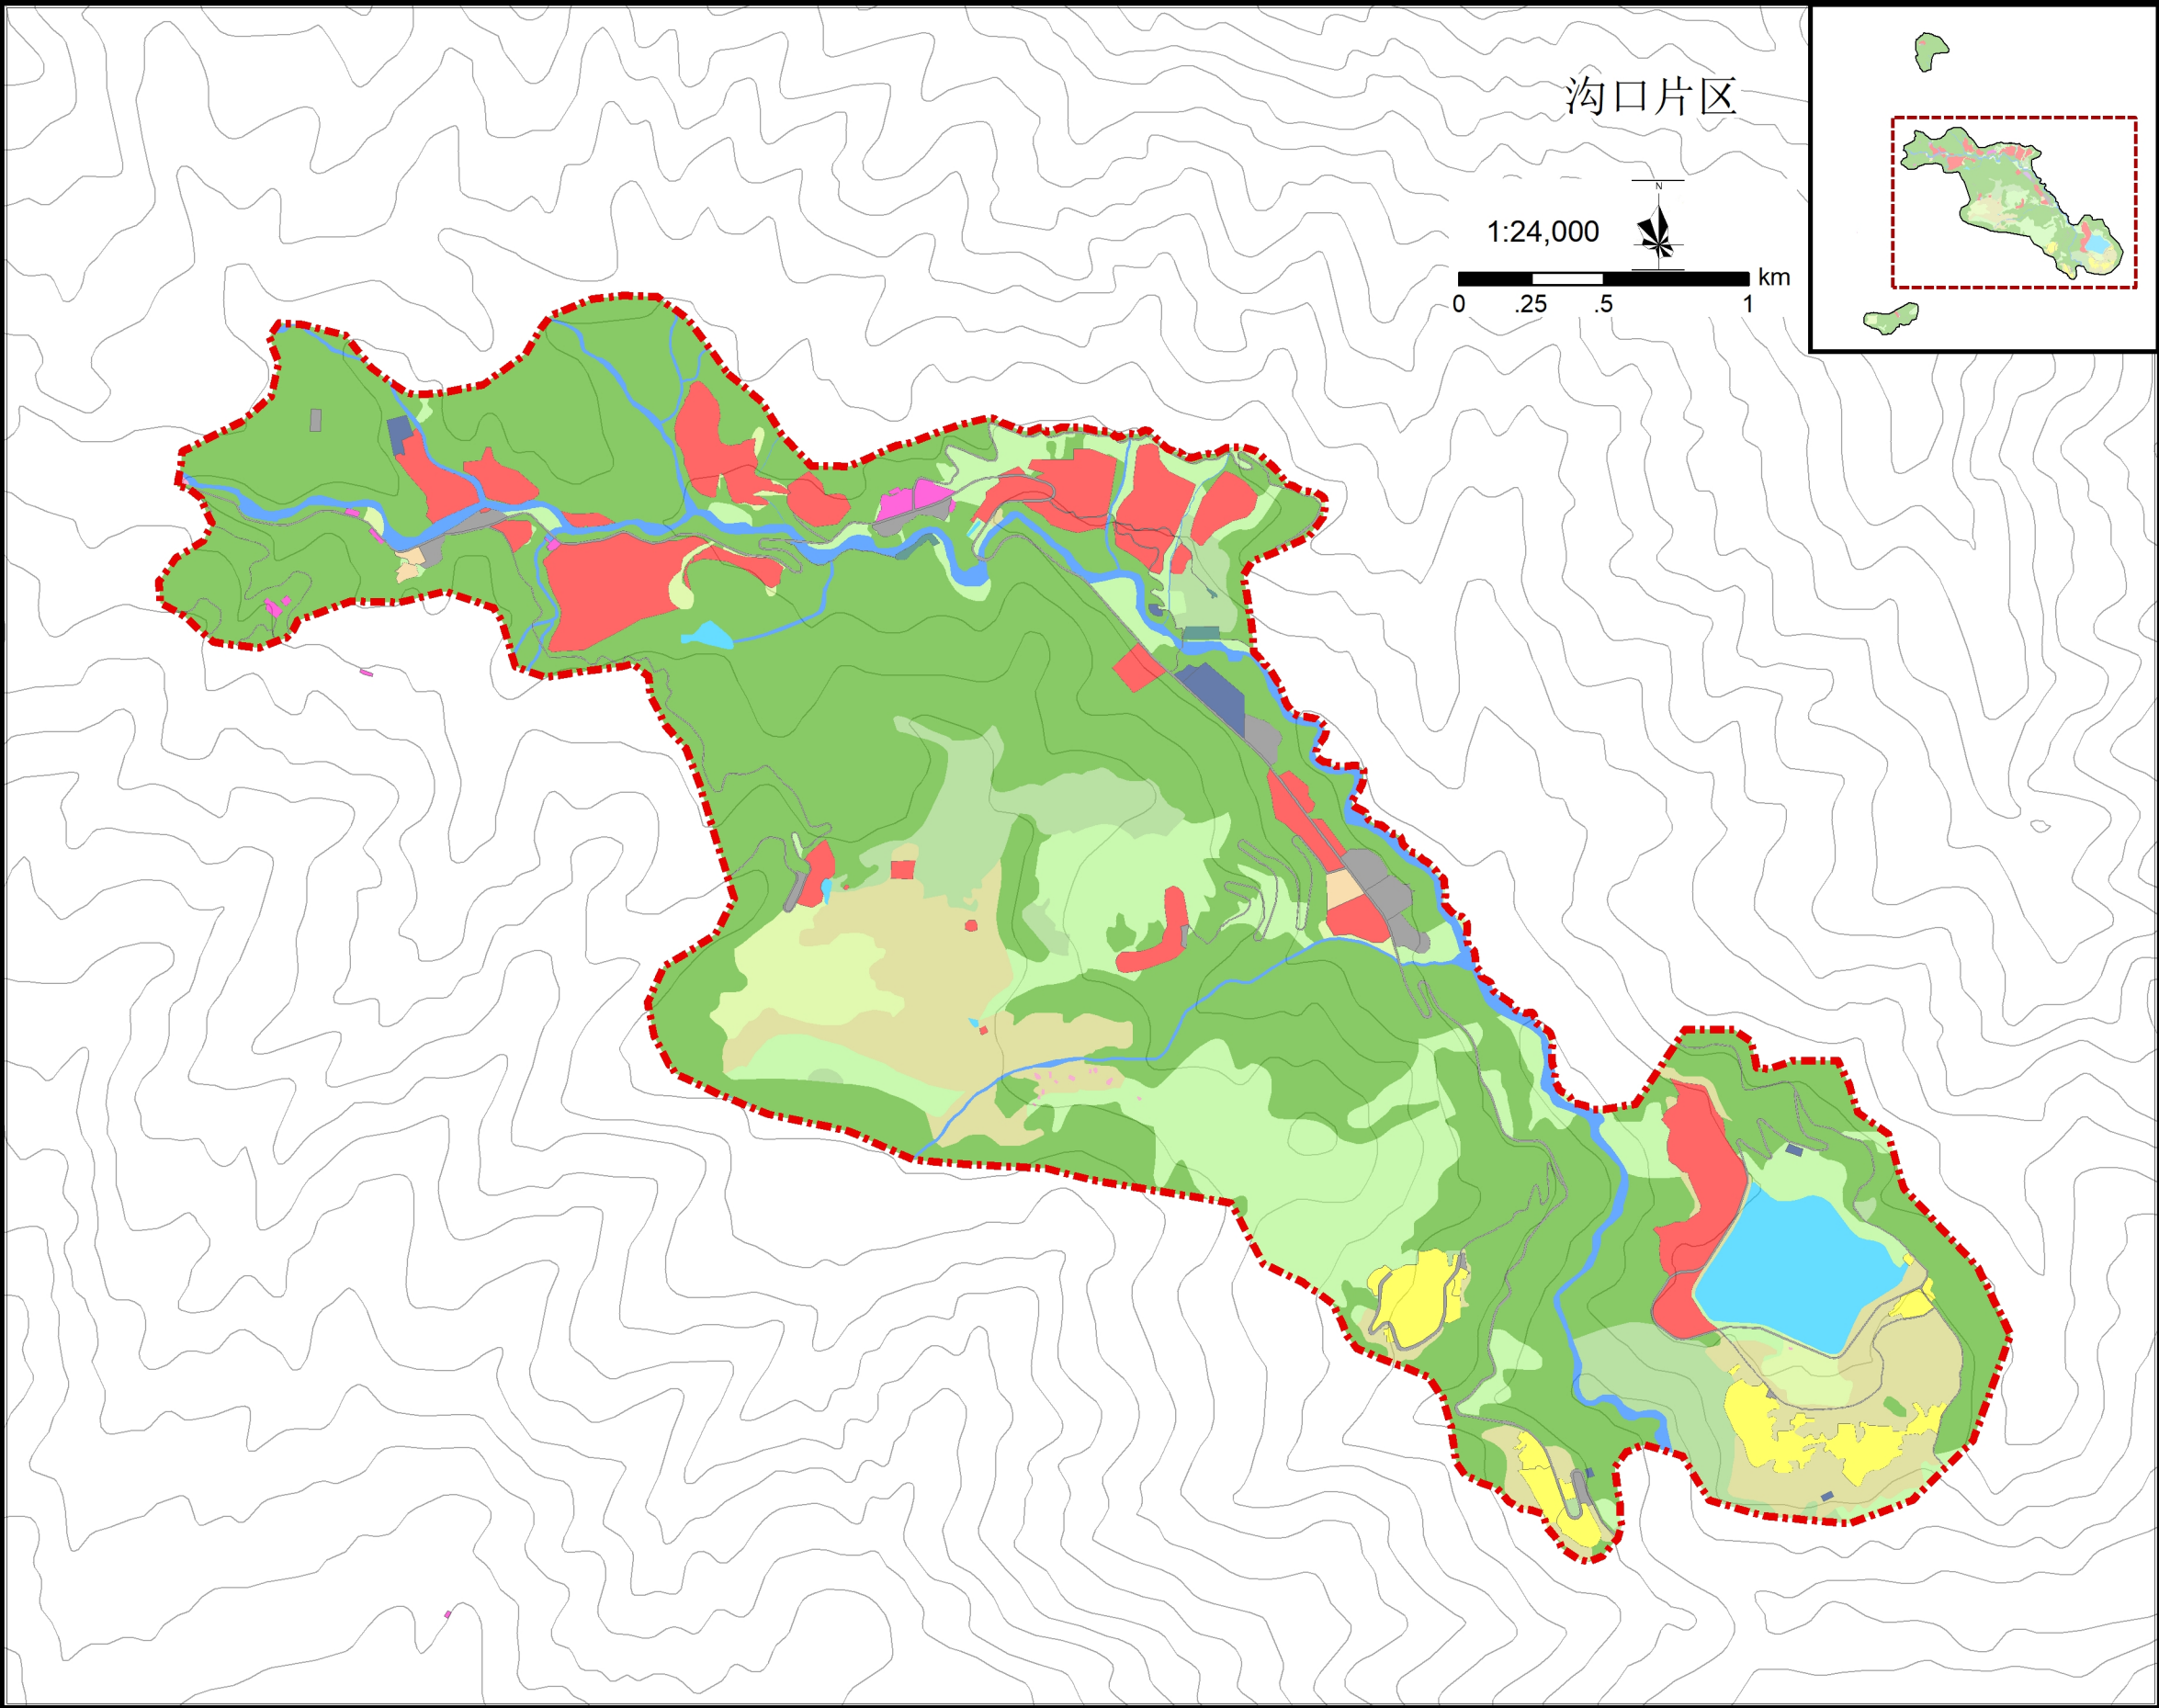



图例

- 乙1-旅游点建设用地
- 乙4-解说设施用地
- 丙3-村庄建设用地
- 丙4-管理设施用地
- 丙7-其他居民社会用地
- 丁2-游览道路与交通设施用地
- 丁3-供应工程设施用地
- 戊1-有林地
- 戊2-灌木林地
- 戊3-其他林地
- 庚3-旱地
- 辛3-其他草地
- 壬1-河流
- 壬2-坑塘水库
- 癸5-其他滞留用地
- 规划范围

组织编制单位	峨边彝族自治县人民政府		
	黑竹沟风景名胜区管理委员会		
承担编制单位	中国城市规划设计研究院		
日期	2021年1月	图号	18-1

黑竹沟风景名胜区详细规划

土地利用规划图 ——日峰、荣宏得片区

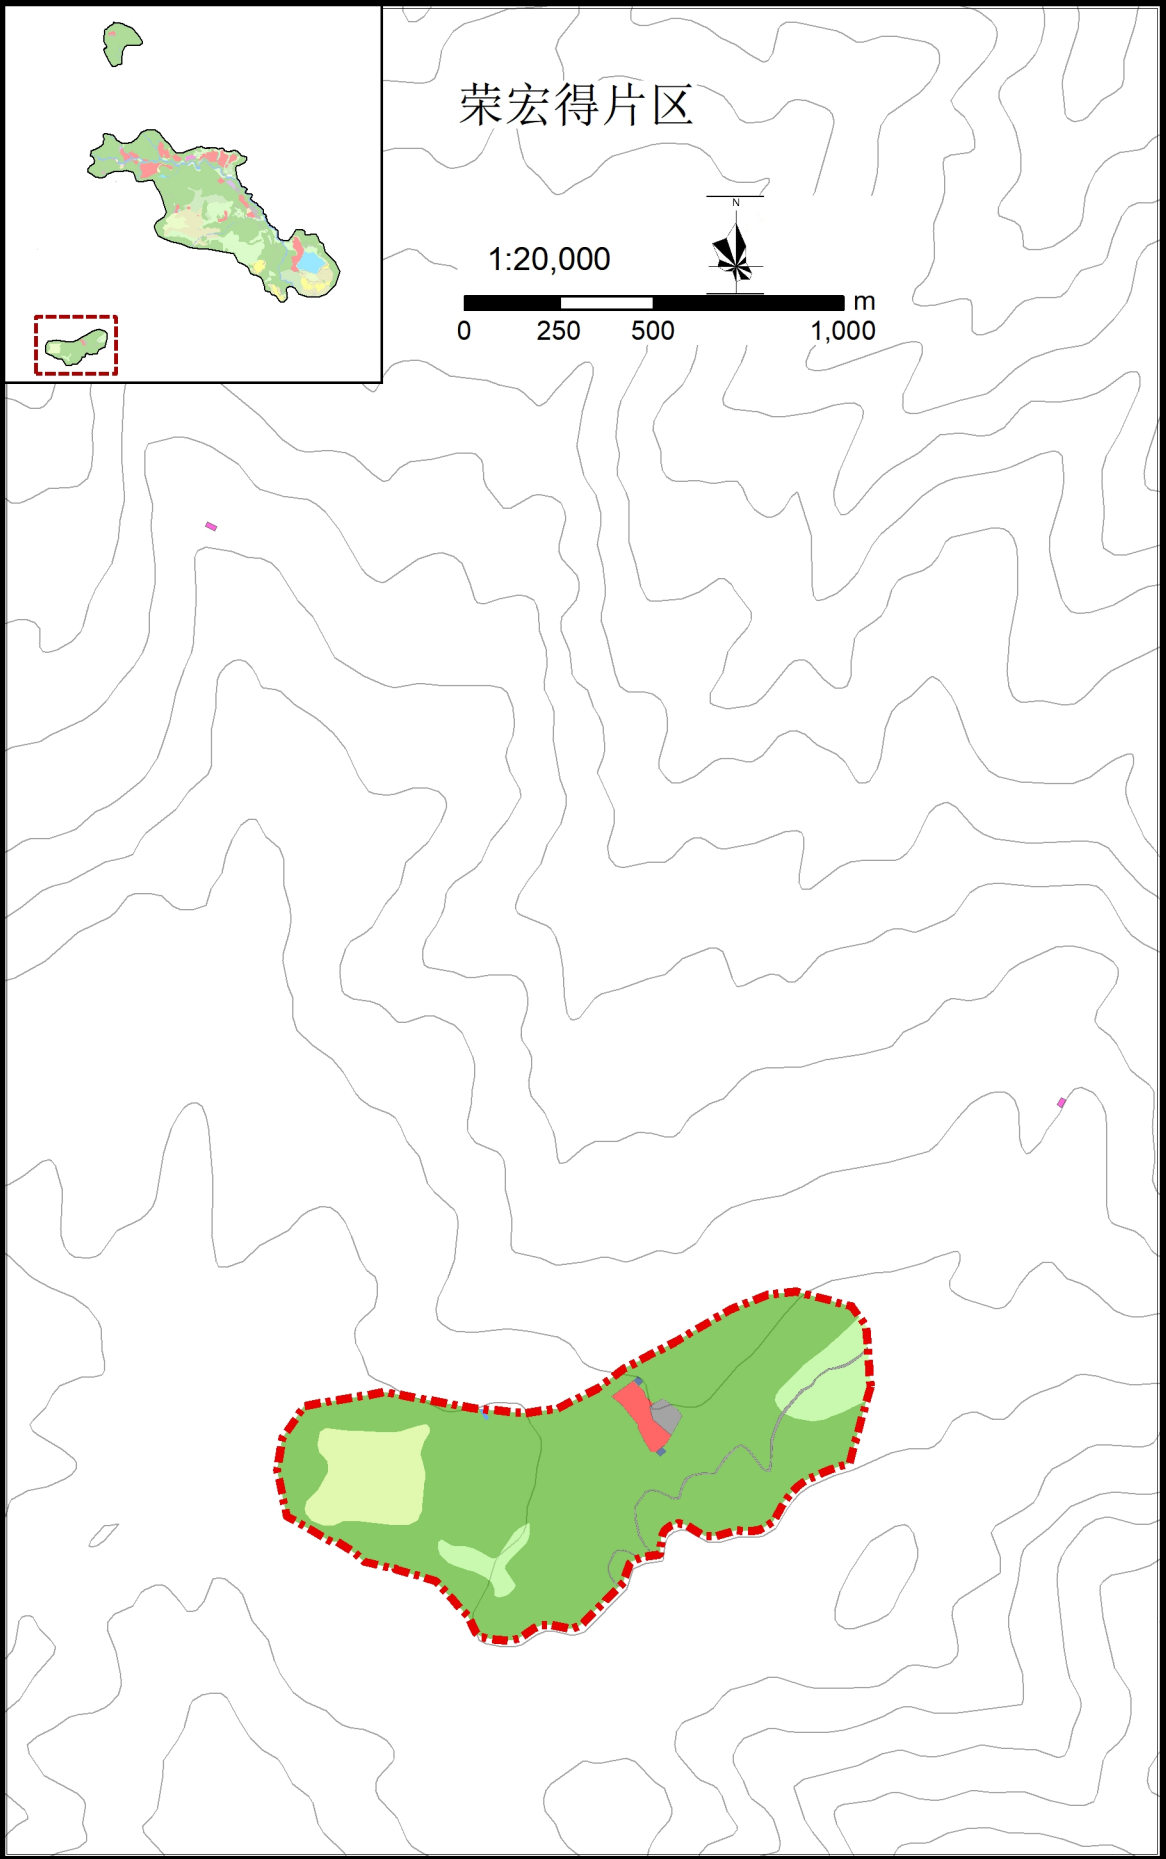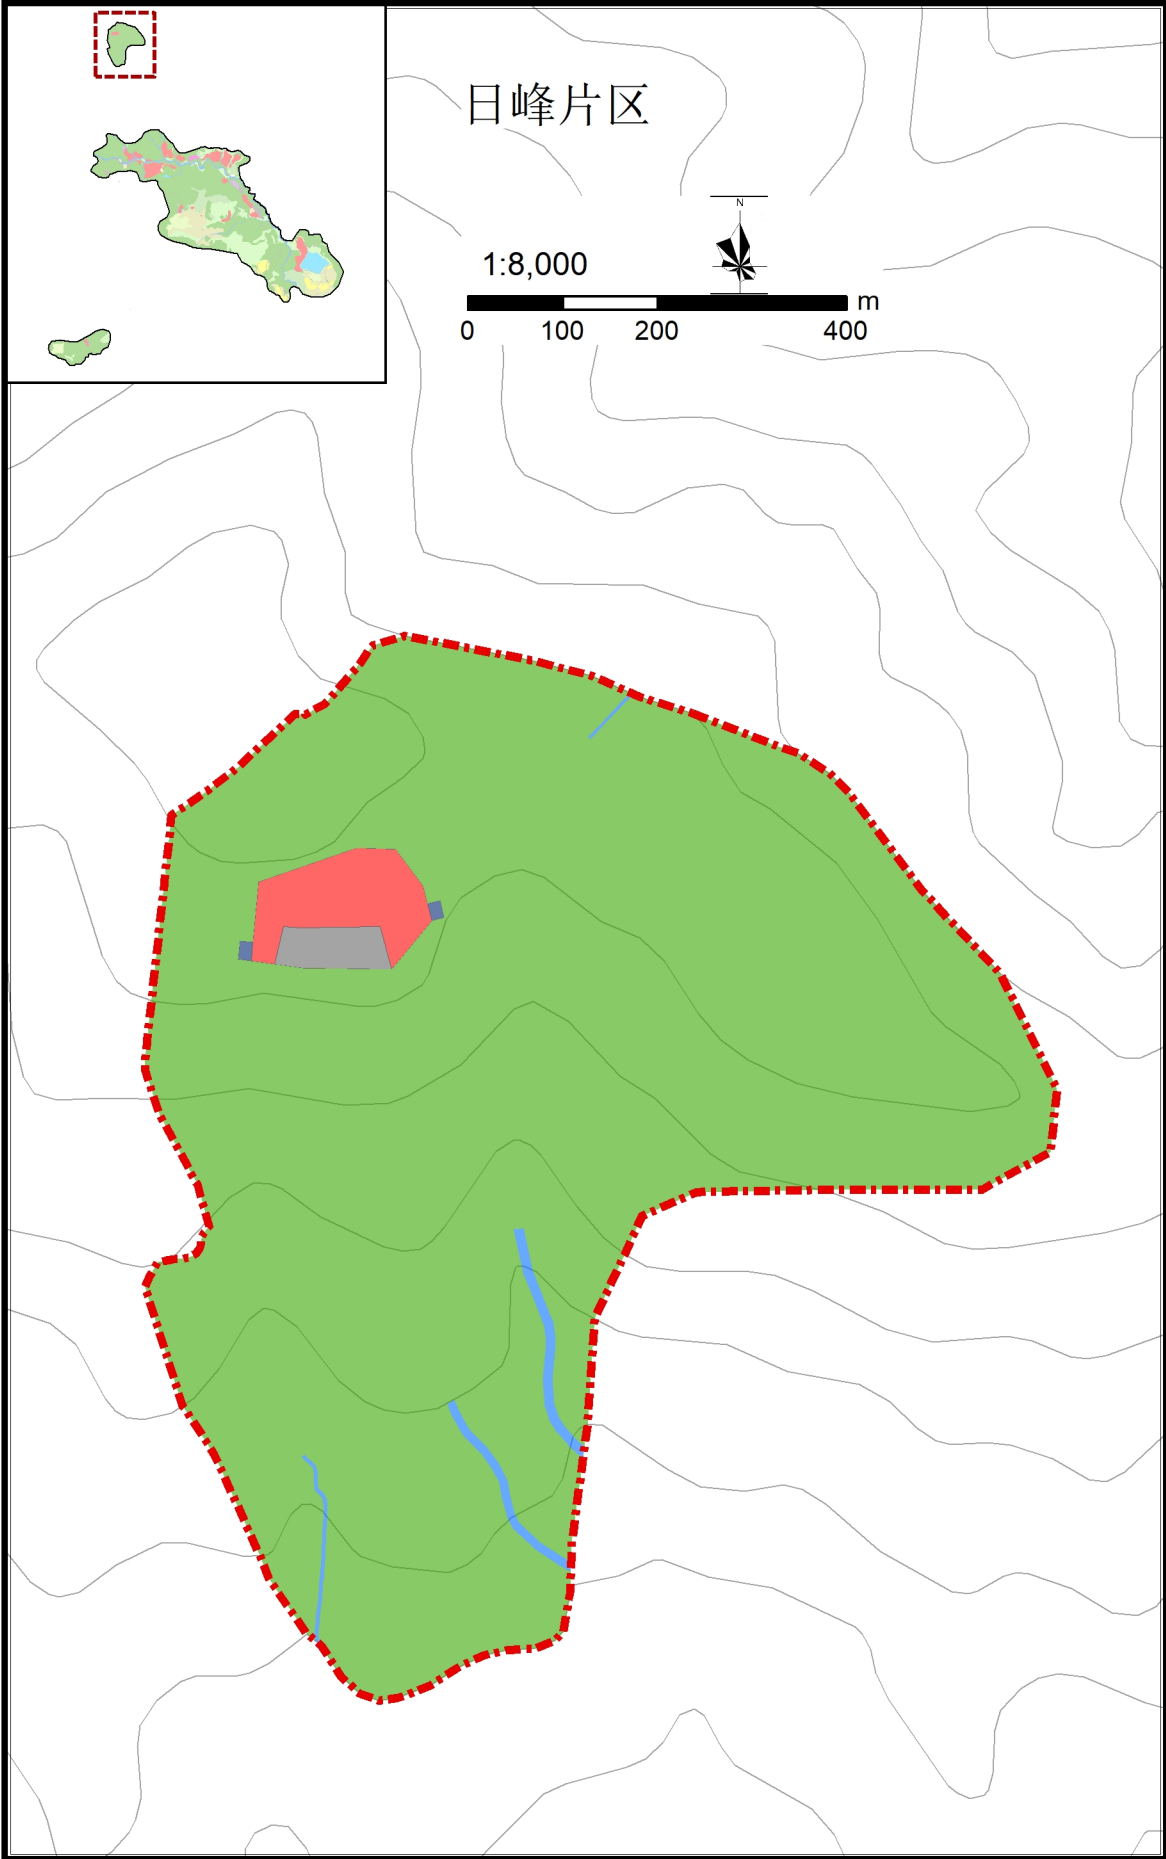


图例

- 乙1-旅游点建设用地
- 乙4-解说设施用地
- 丙3-村庄建设用地
- 丙4-管理设施用地
- 丙7-其他居民社会用地
- 丁2-游览道路与交通设施用地
- 丁3-供应工程设施用地
- 戊1-有林地
- 戊2-灌木林地
- 戊3-其他林地
- 庚3-旱地
- 辛3-其他草地
- 壬1-河流
- 壬2-坑塘水库
- 癸5-其他滞留用地
- 规划范围

组织编制单位	峨边彝族自治县人民政府		
	黑竹沟风景名胜区管理委员会		
承担编制单位	中国城市规划设计研究院		
日期	2021年1月	图号	18-2

黑竹沟风景名胜区详细规划

与生态保护红线（上报方案）的关系图

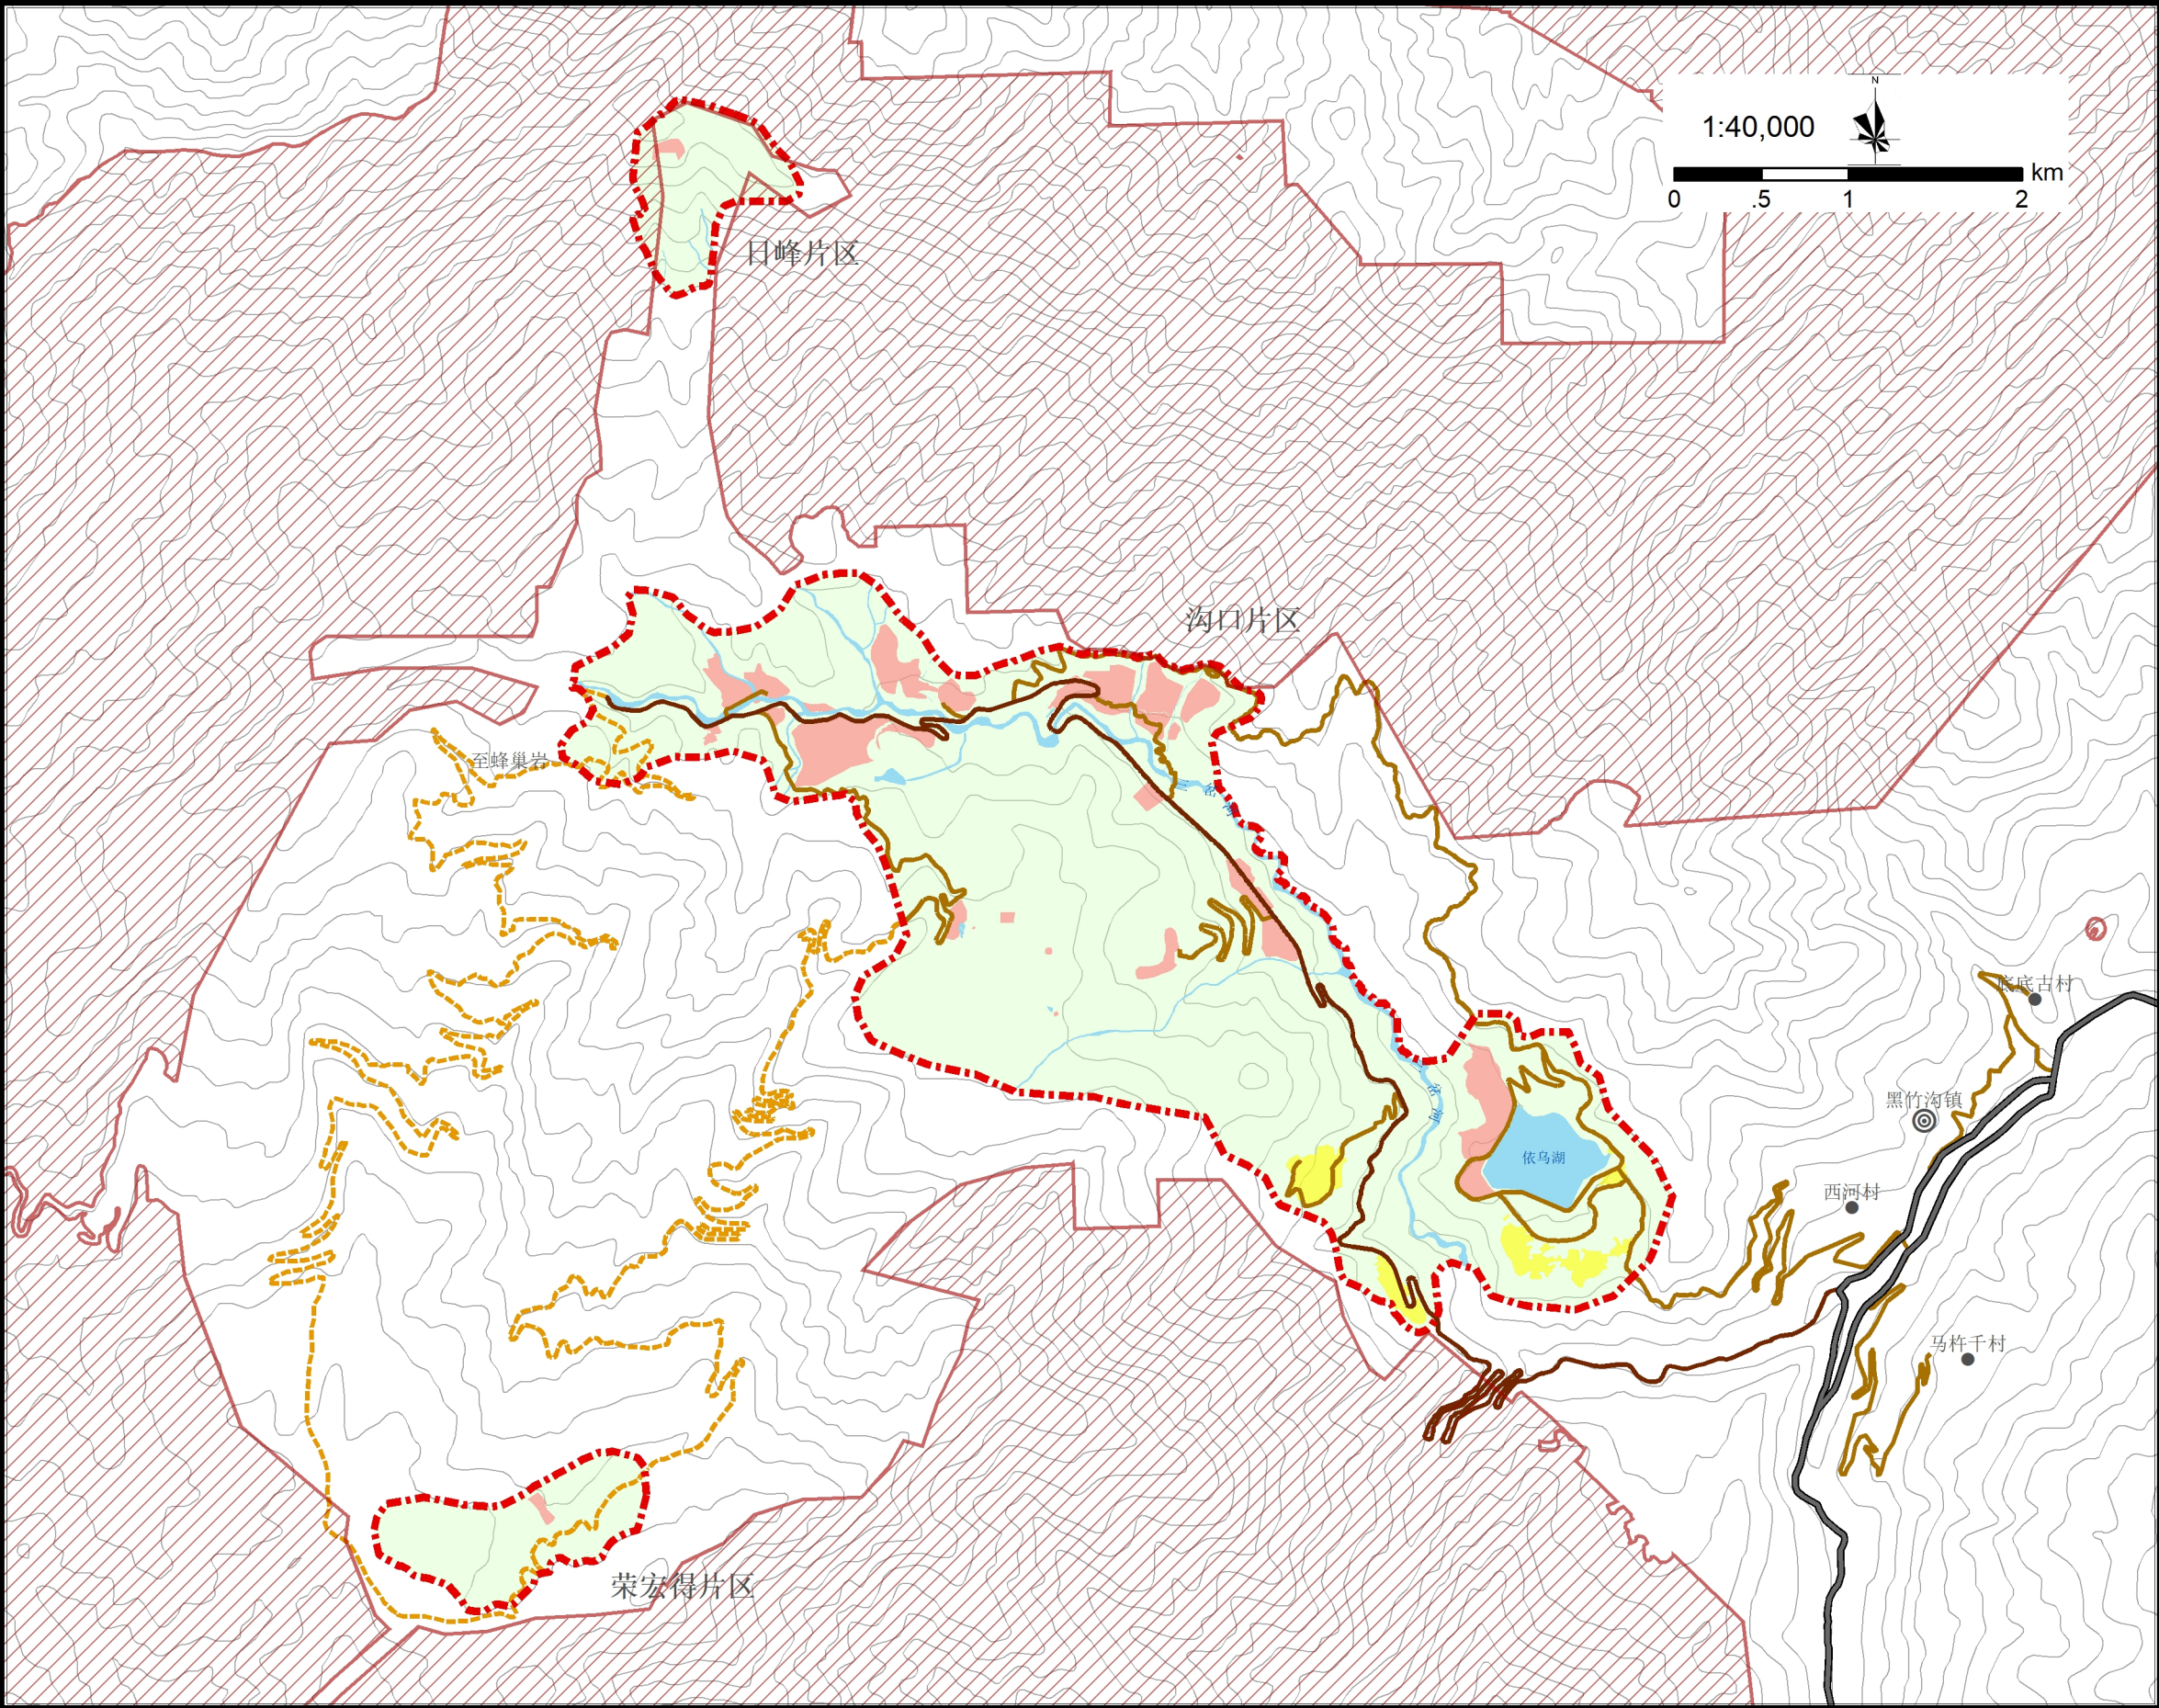


图例

- 峨边县生态保护红线（上报方案）
- 规划范围
- 公路
- 车行游览主路
- 车行游览支路
- 林场巡护路
- 旅游服务设施
- 村庄居民点
- 河流水域

组织编制单位	峨边彝族自治县人民政府		
	黑竹沟风景名胜区管理委员会		
承担编制单位	中国城市规划设计研究院		
日期	2021年1月	图号	19

黑竹沟风景名胜区详细规划

与其他自然保护地的关系图

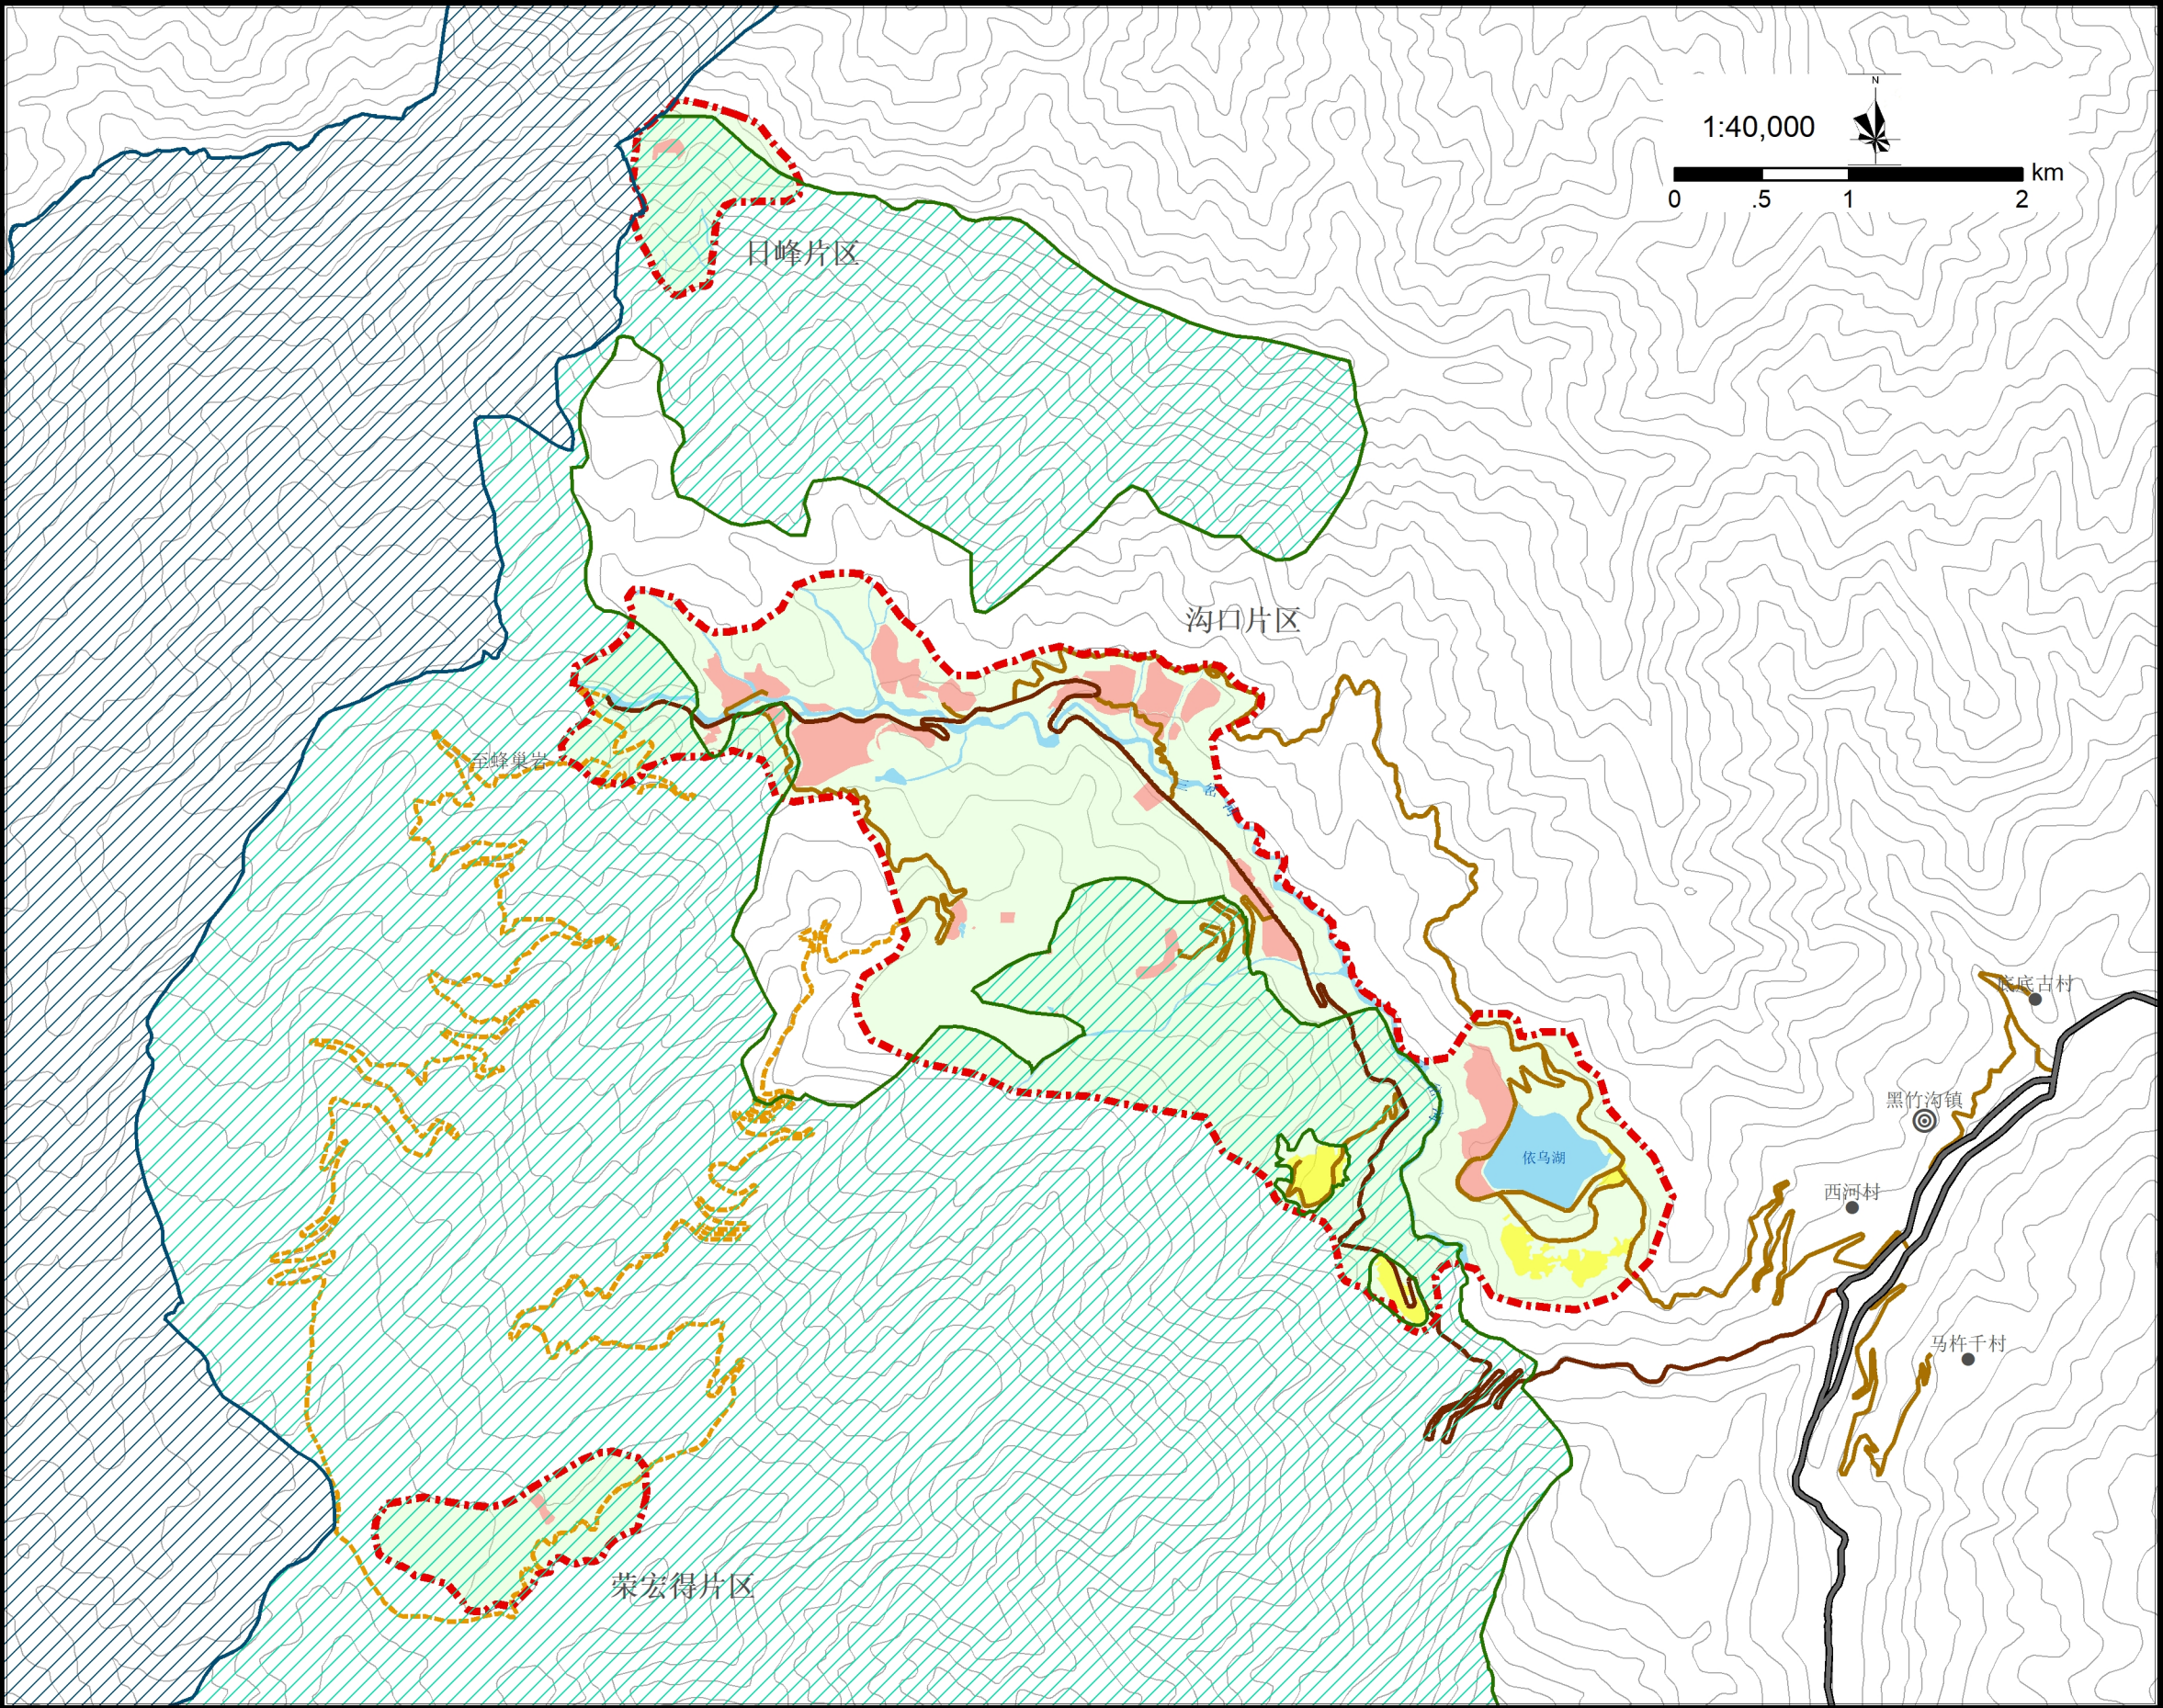


- 图例
- 黑竹沟国家级自然保护区
 - 黑竹沟国家森林公园
 - 规划范围
 - 公路
 - 车行游览主路
 - 车行游览支路
 - 林场巡护路
 - 旅游服务设施
 - 村庄居民点
 - 河流水域

组织编制单位	峨边彝族自治县人民政府		
	黑竹沟风景名胜区管理委员会		
承担编制单位	中国城市规划设计研究院		
日期	2021年1月	图号	20

黑竹沟风景名胜区详细规划

与国家公益林保护的关系图

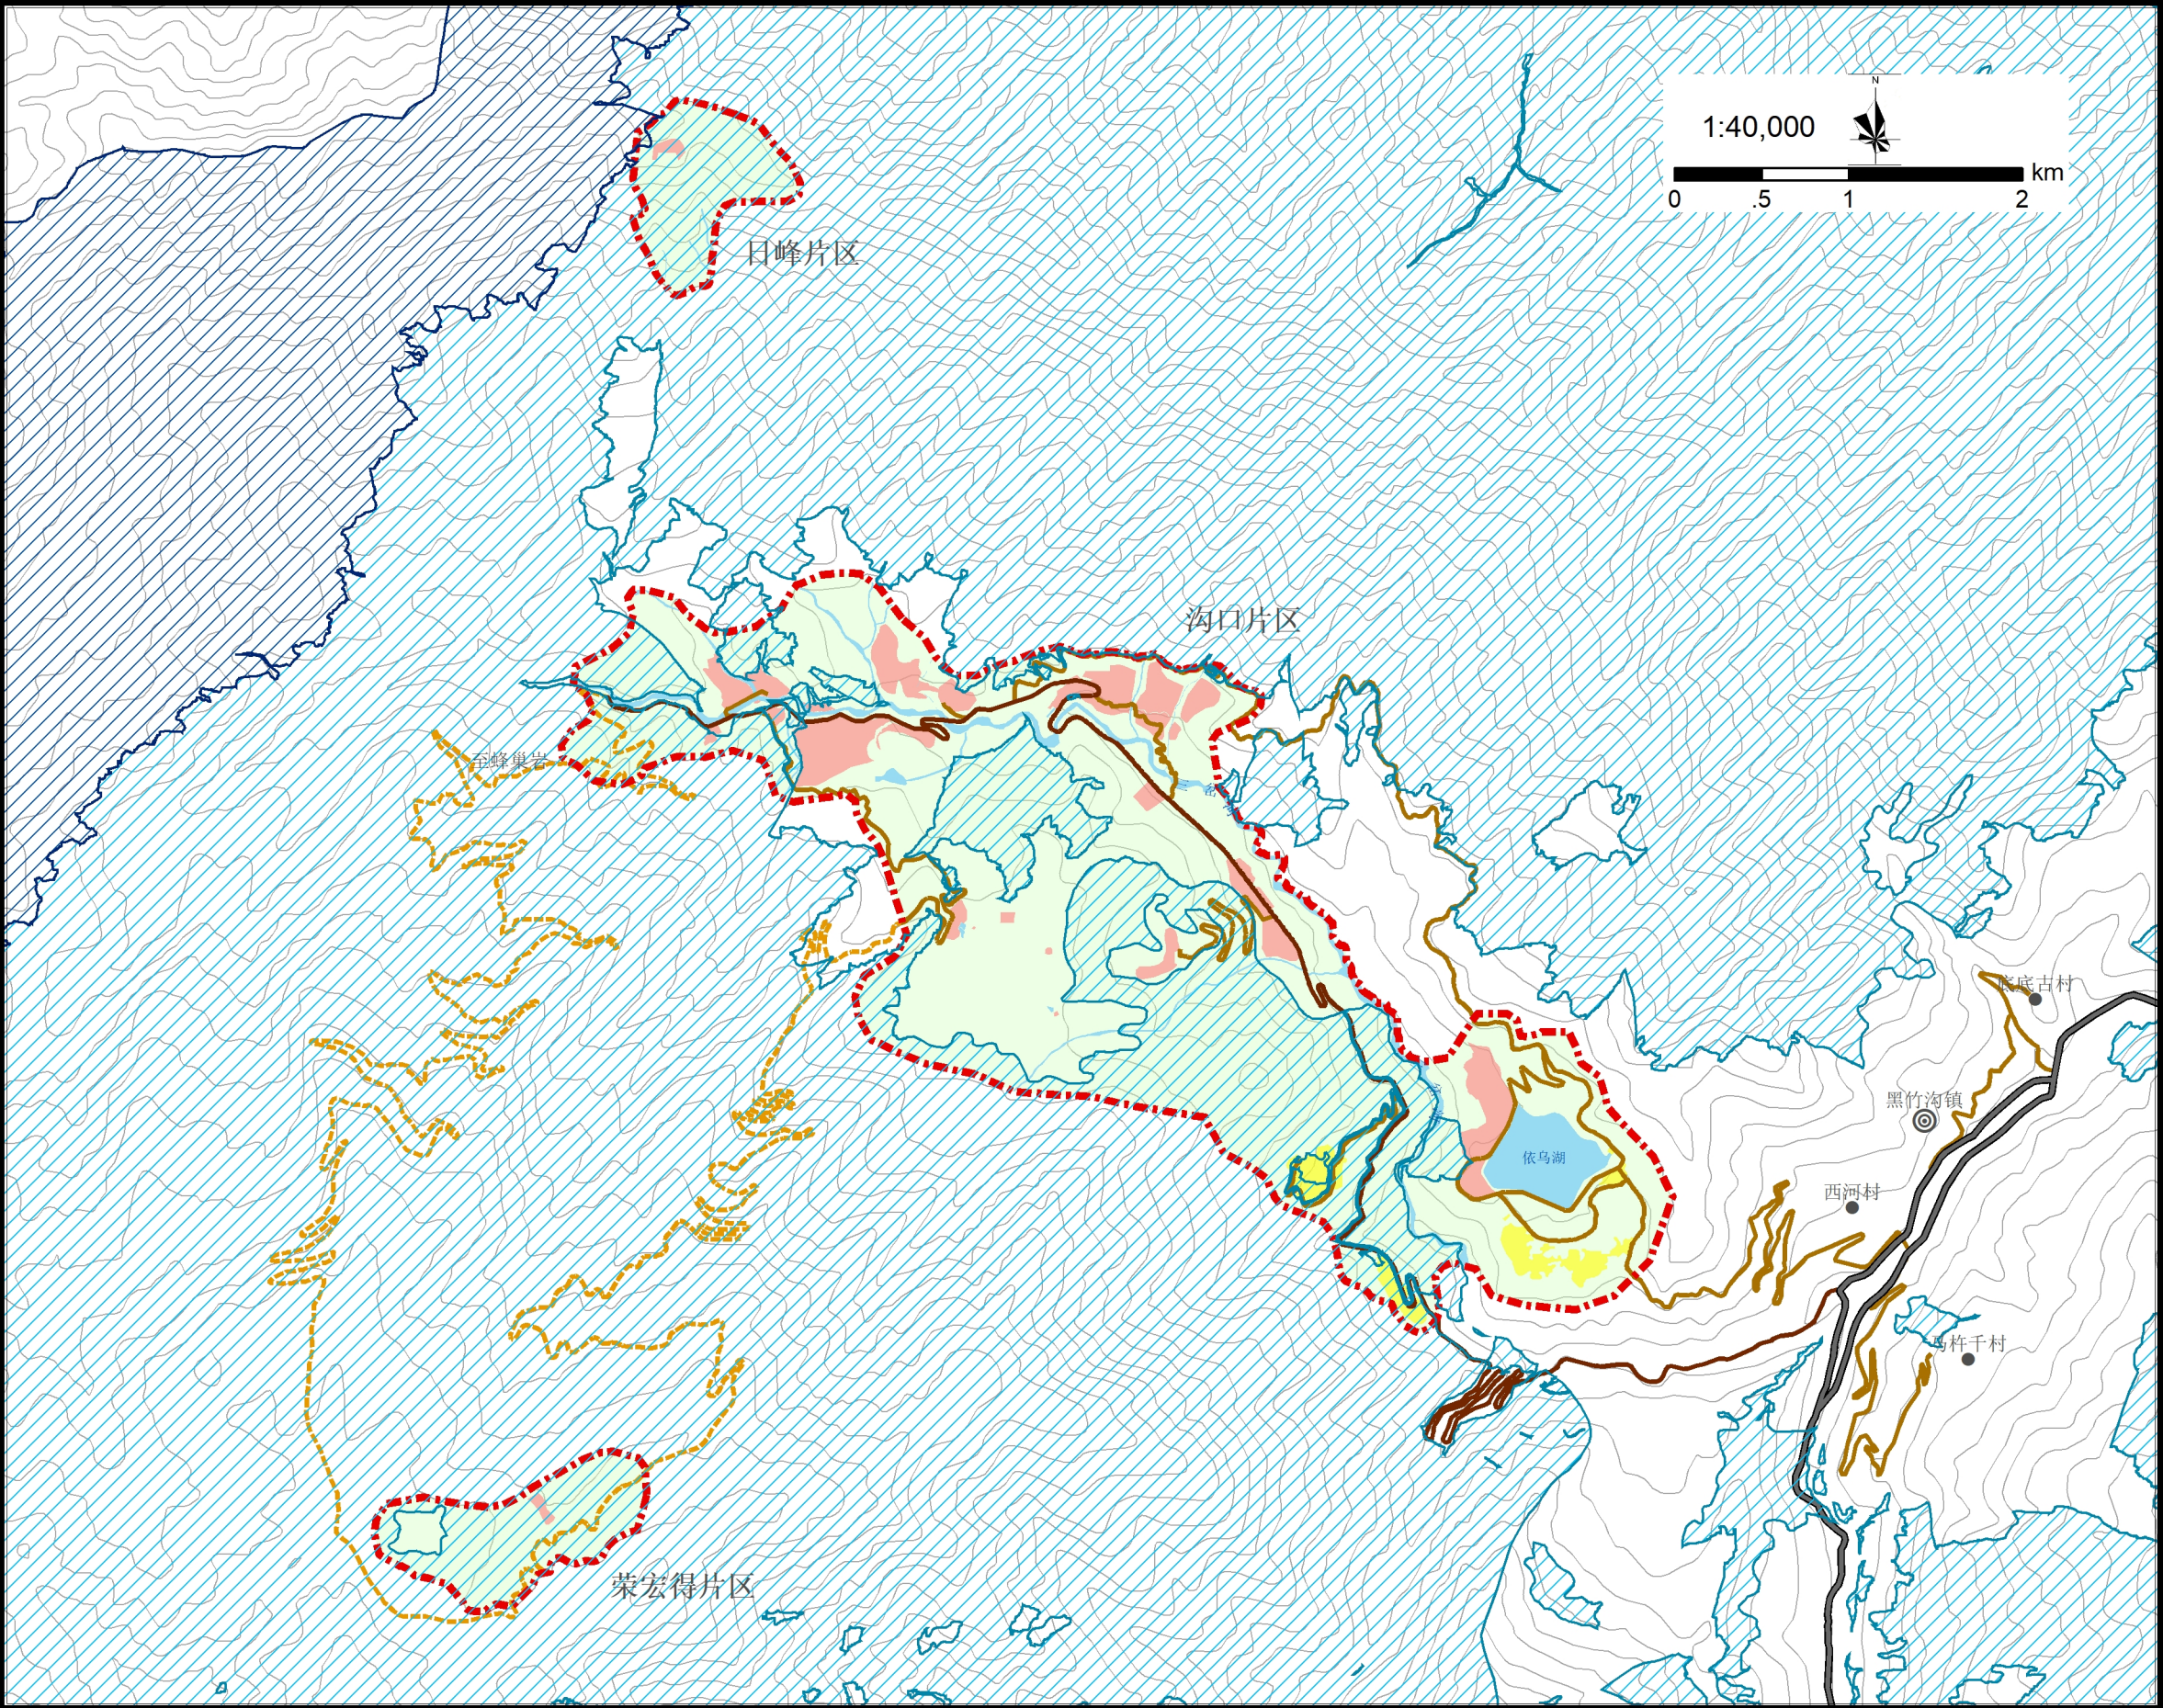


图例

- 一级公益林
- 二级公益林
- 规划范围
- 公路
- 车行游览主路
- 车行游览支路
- 林场巡护路
- 旅游服务设施
- 村庄居民点
- 河流水域

组织编制单位	峨边彝族自治县人民政府		
	黑竹沟风景名胜区管理委员会		
承担编制单位	中国城市规划设计研究院		
日期	2021年1月	图号	21

黑竹沟风景名胜区详细规划

地块划分索引图

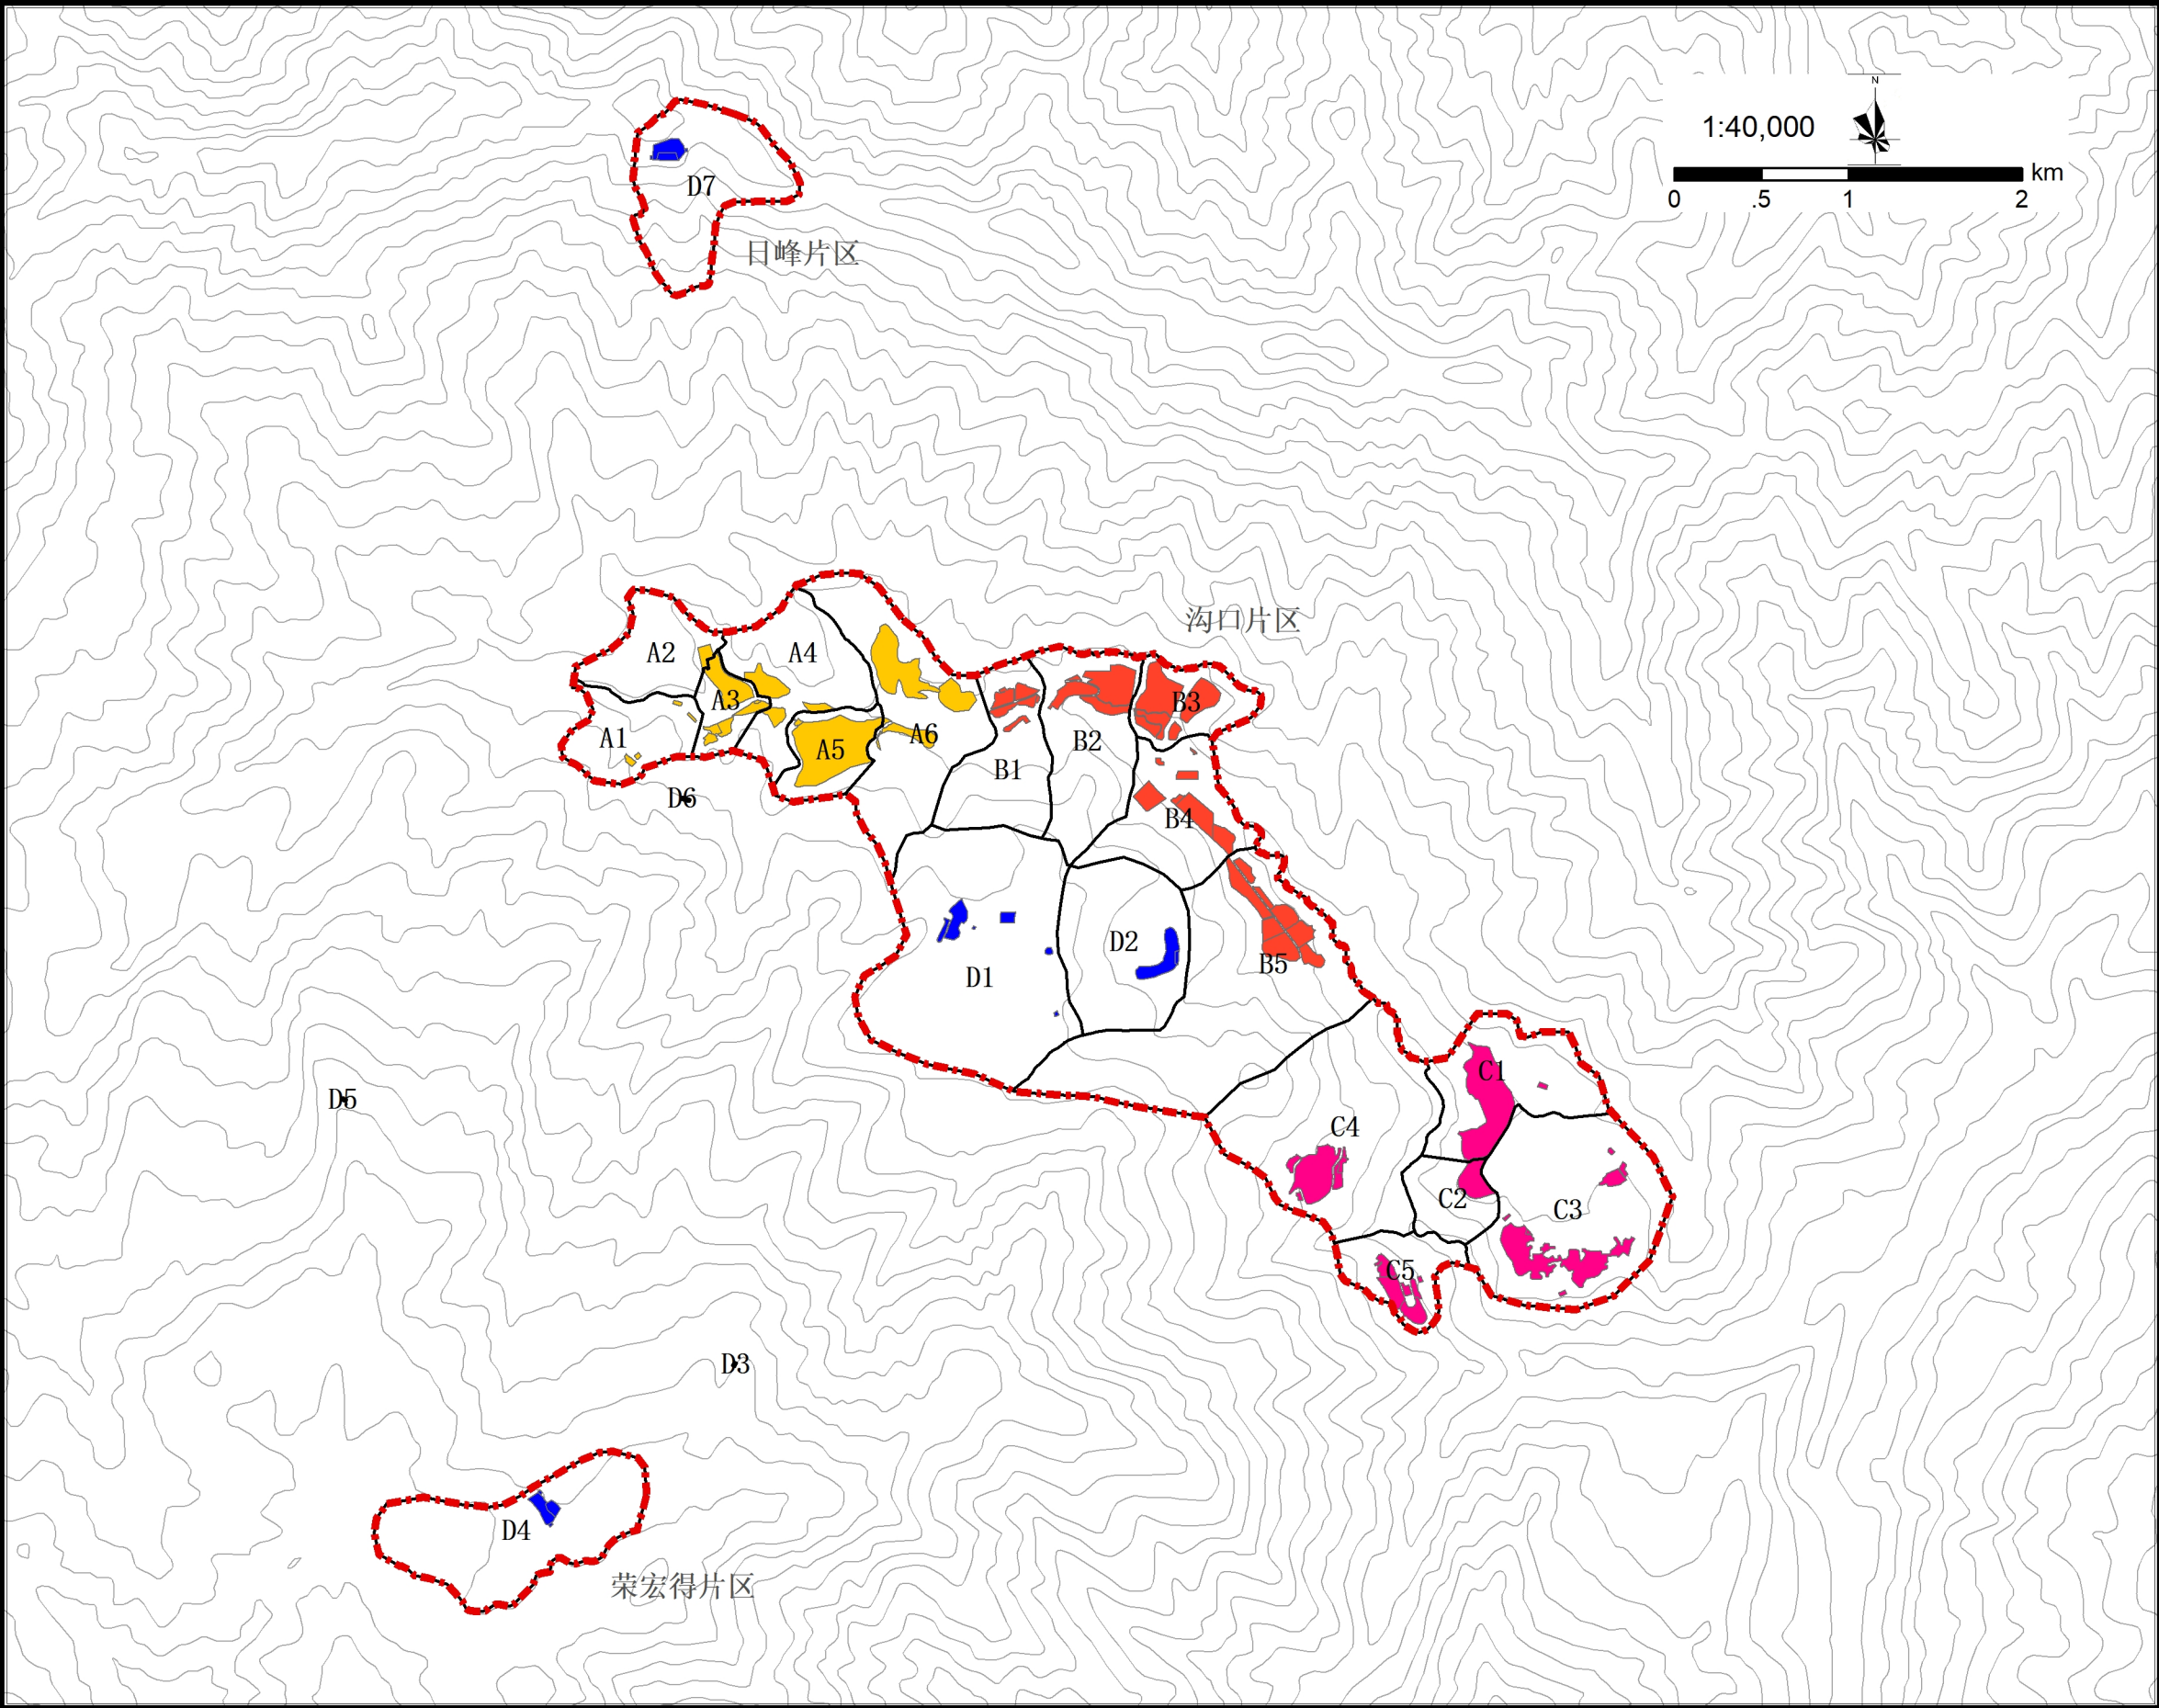

图例

- A单元
- B单元
- C单元
- D单元
- 地块划分
- 规划范围

组织编制单位	峨边彝族自治县人民政府		
	黑竹沟风景名胜区管理委员会		
承担编制单位	中国城市规划设计研究院		
日期	2020年11月	图号	22